




A | DÖRRPLACERING SOVR | 170301 | SLB



JANSSONS BYGG I BETTNA AB

SVALSTA byggkonsult AB
 Nytorpgatan 3, 611 38 NYKÖPING
 Tel. 0155-21 10 95
 www.svalstabyggkonsult.se


UPPDRAG NR	RITAD/KONSTR AV	HANDLÄGGARE
	SÖREN	
DATUM	ANSVARIG	
2016-12-12		
NYBYGGNAD AV FRITIDSHUS		
PLAN		
SKALA	NUMMER	BET
1:100	A01	A

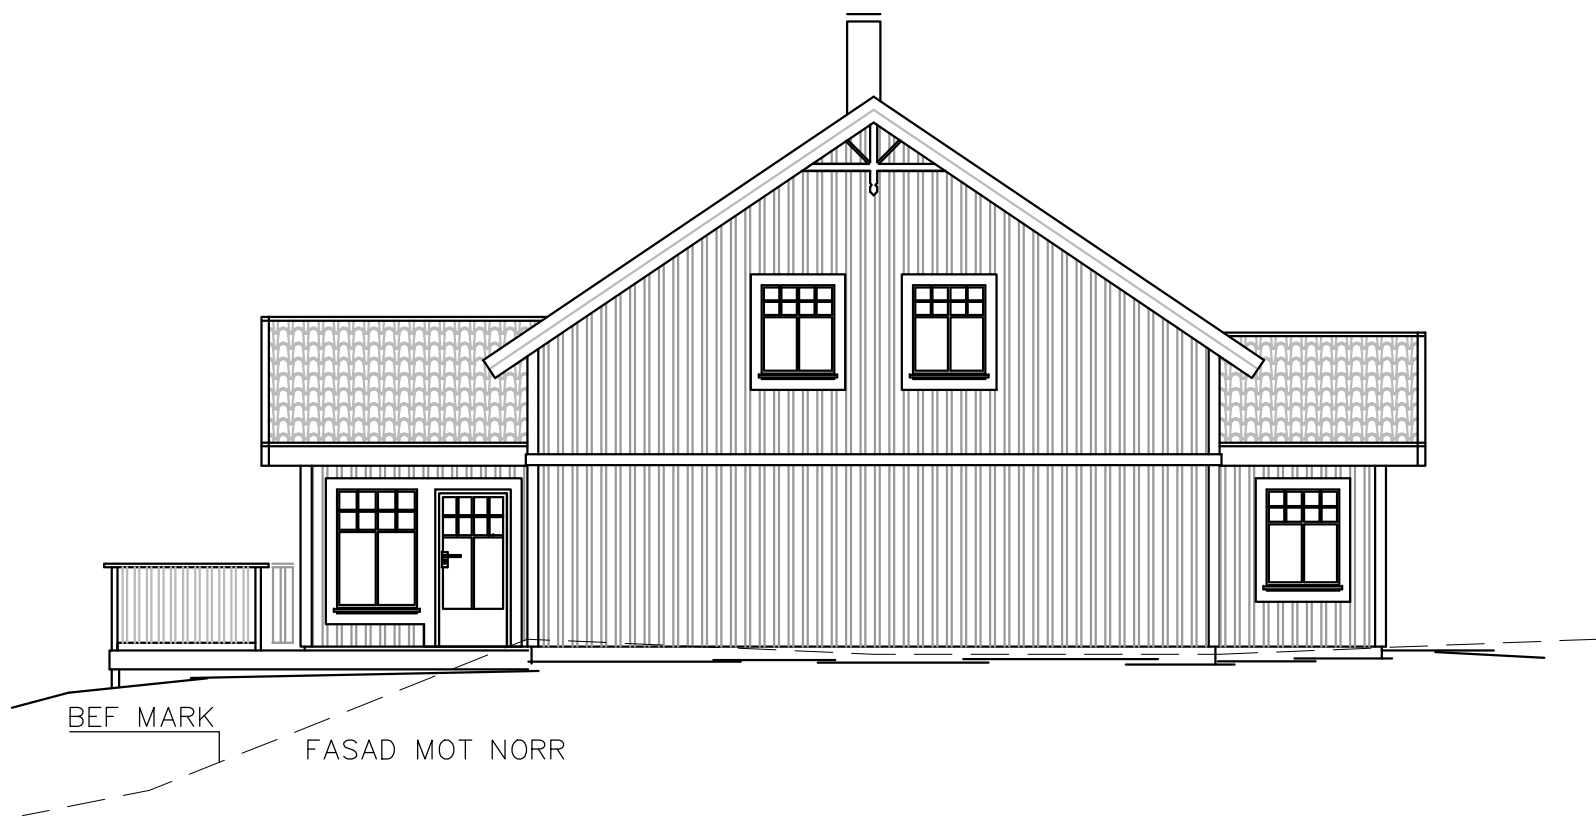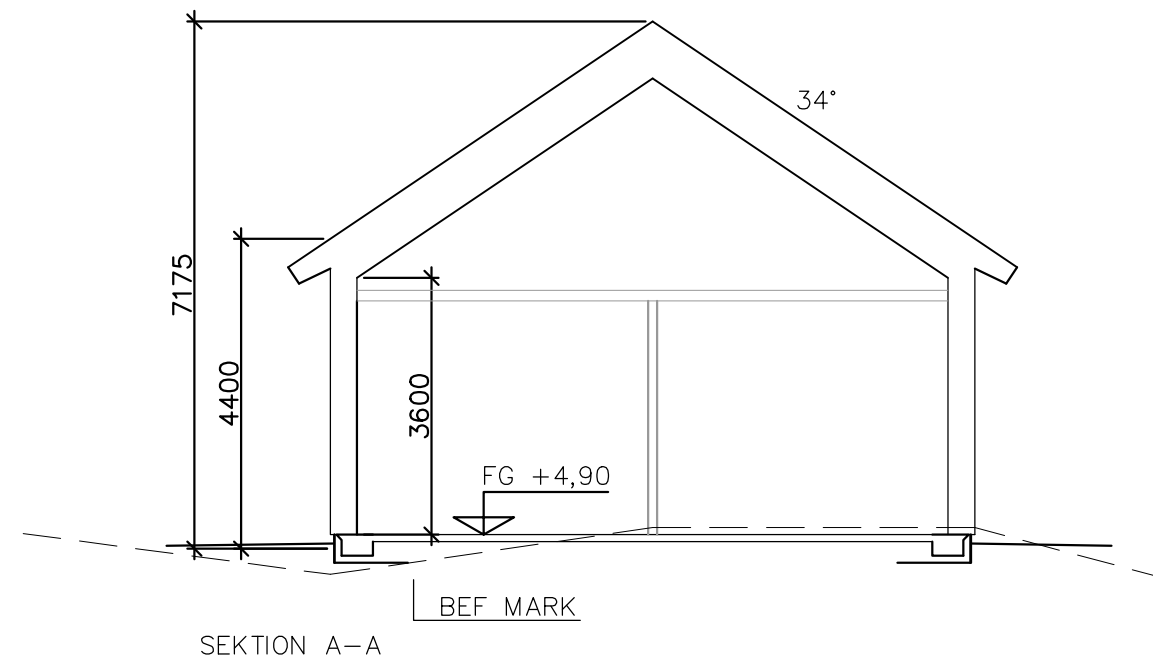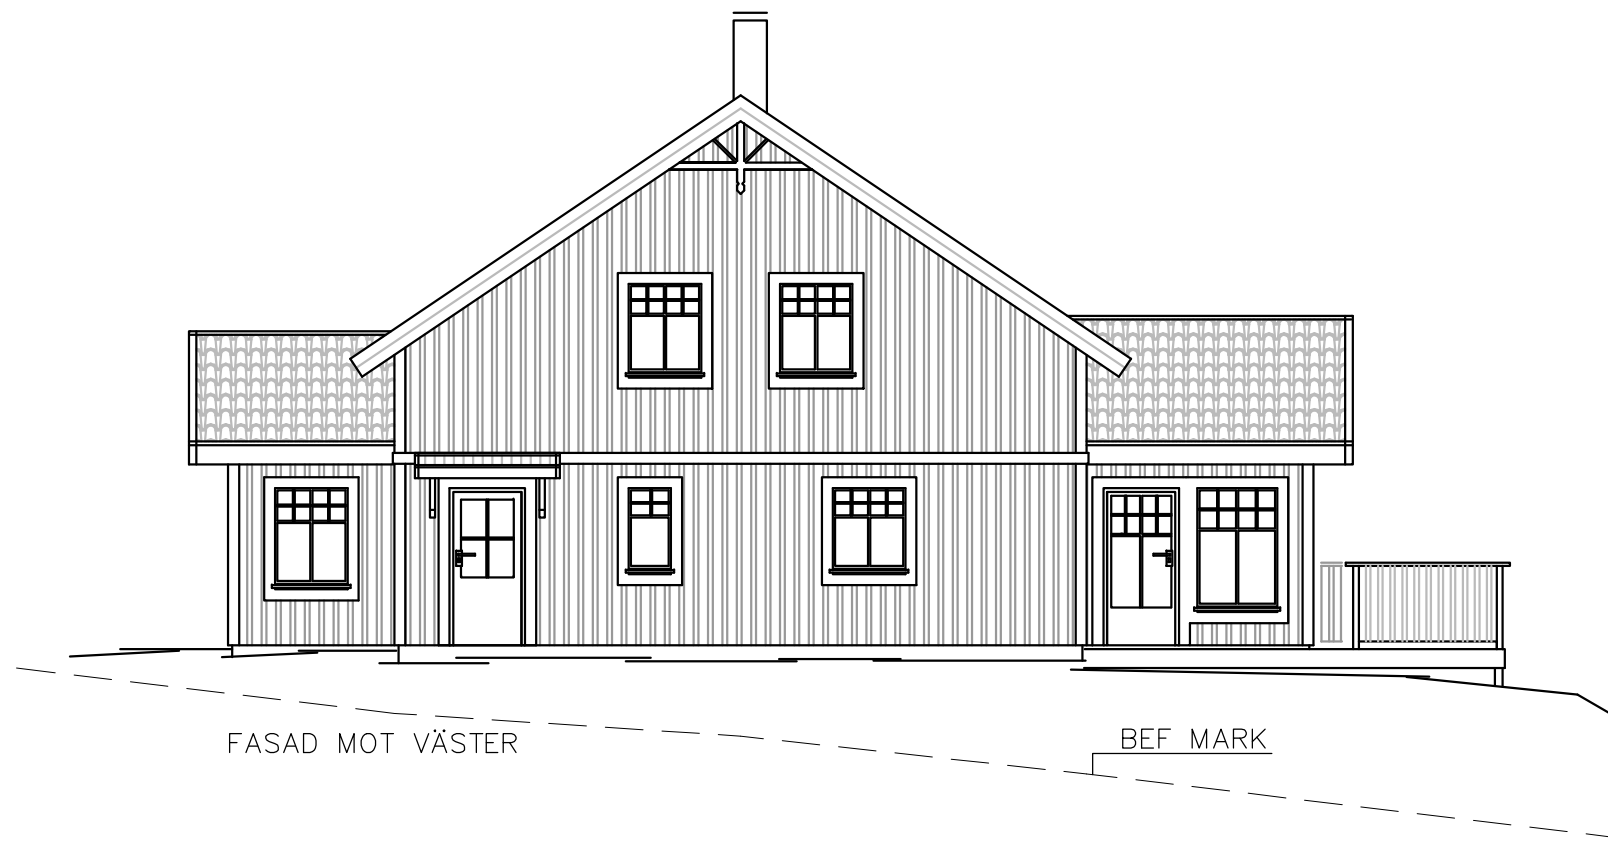

JANSSONS BYGG I BETTNA AB


SVALSTA byggkonsult AB
 Nytorpgatan 3, 611 38 NYKÖPING
 Tel. 0155-21 10 95
www.svalstabyggkonsult.se

UPPDRAG NR	RITAD/KONSTR AV SÖREN	HANDLÄGGARE
DATUM 2016-12-12	ANSVARIG	
NYBYGGNAD AV FRITIDSHUS		
FASADER, SEKTION		
SKALA 1:100	NUMMER A04	BET

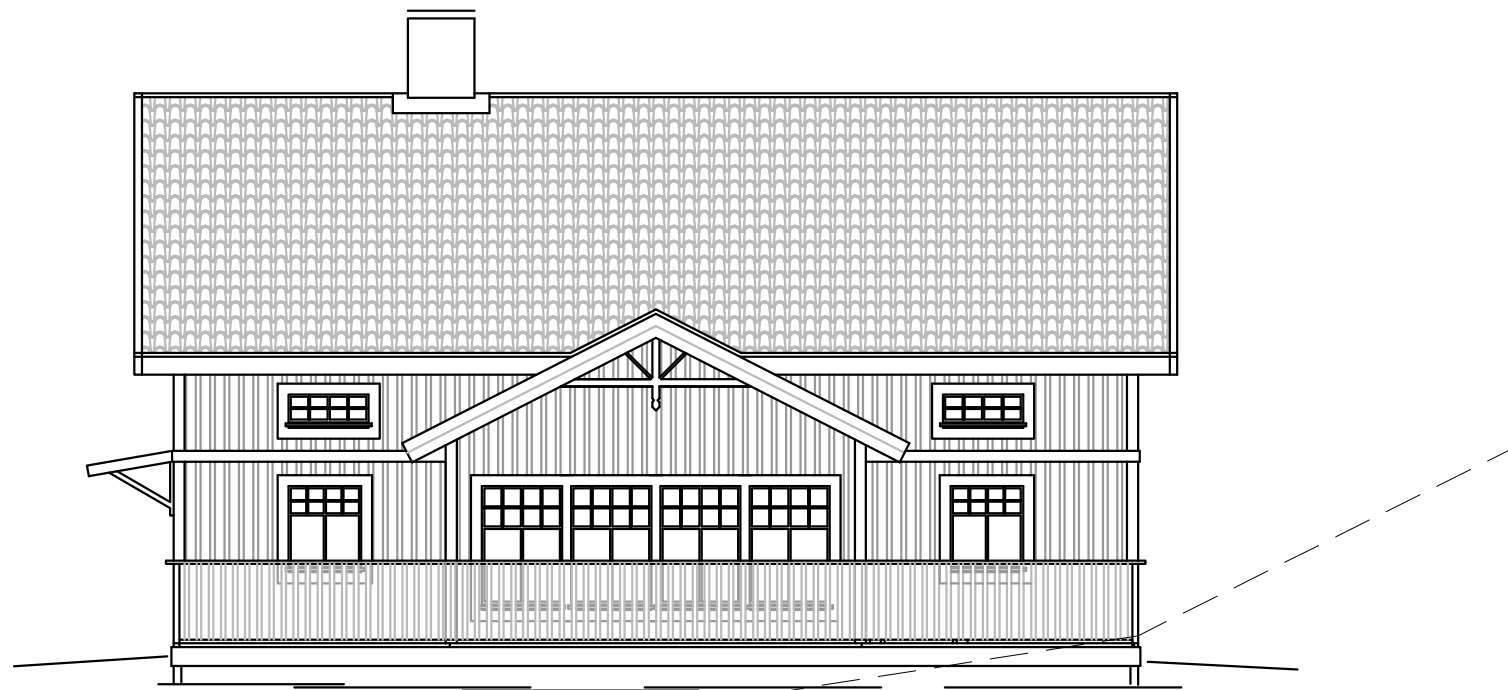

FASAD MOT SÖDER

BEF MARK

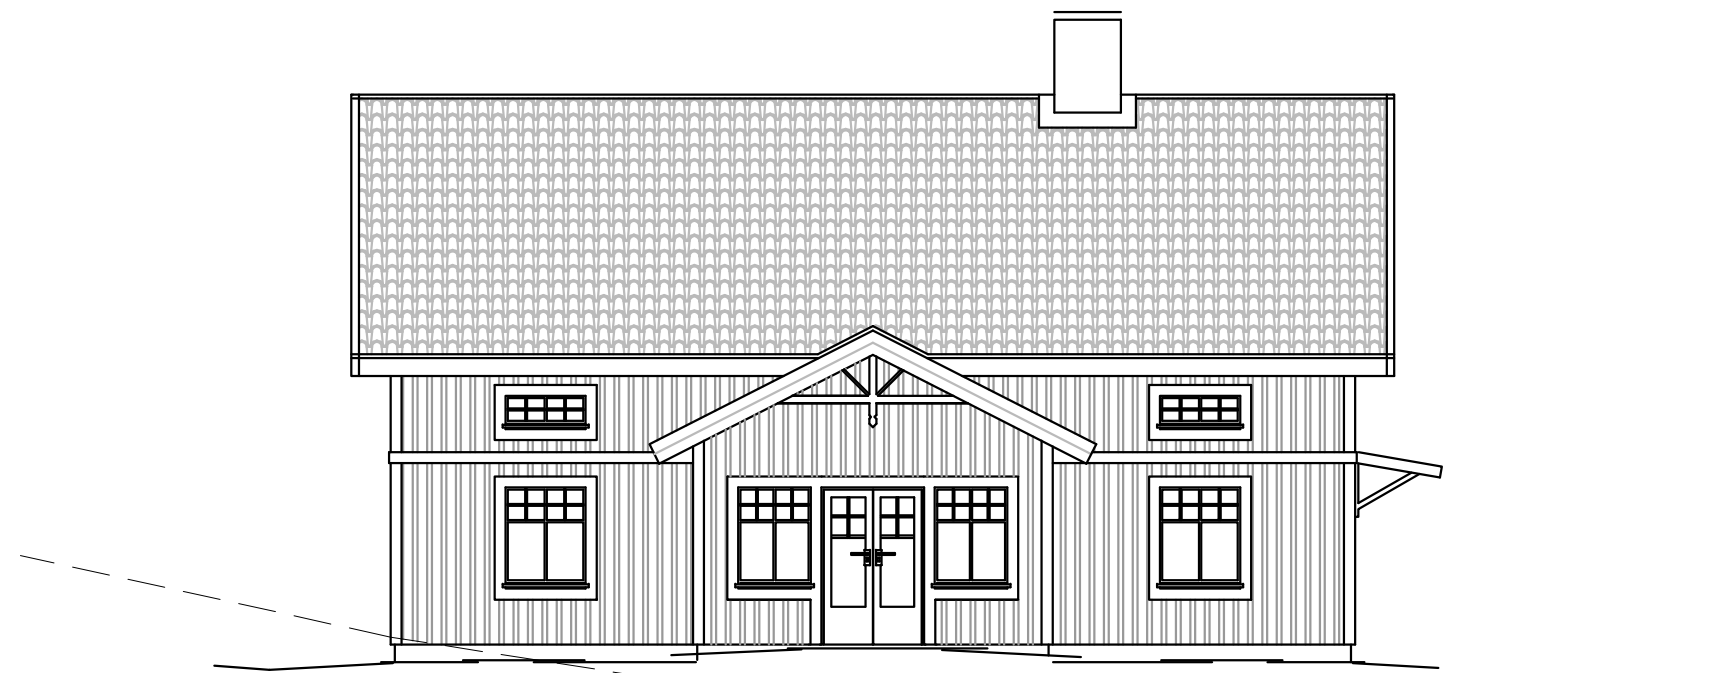

FASAD MOT NORR

BEF MARK



JANSSONS BYGG I BETTNA AB

SVALSTA byggkonsult AB
 Nytorpgatan 3, 611 38 NYKÖPING
 Tel. 0155-21 10 95
www.svalstabyggkonsult.se

UPPDRAG NR	RITAD/KONSTR AV	HANDLÄGGARE
	SÖREN	
DATUM	ANSVARIG	
2016-12-12		
NYBYGGNAD AV FRITIDSHUS		
FASADER		
SKALA	NUMMER	BET
1:100	A03	