

TAK UTIFRÅN:  
 FALSAD PLÅT  
 UNDERLAGSTÄCKNING  
 20 RÅSPONT  
 TAKSTOL s1200  
 45 LUFTSPALT  
 VINDAVLEDARE  
 500 ISOLERING  
 0,2 PLASTFOLIE  
 28 GLESPANEL  
 11 OSB

YTTERVÄGG UTIFRÅN:  
 22 LIGGANDE PANEL  
 22X45 s 600  
 VINDTÄT FOLIE  
 45X70 s 600  
 70 MINULL  
 45X170 s 600  
 170 MINULL  
 0,2 PLASTFOLIE  
 45X45 s 600  
 45 MINULL  
 11 OSB  
 13 GIPSSKIVA

GOLV PÅ MARK: OVANIFRÅN  
 GOLVBELÄGGNING (PÅ TORRT  
 UNDERLAG)  
 100 BETONG K30  
 ARM.# Ø 6 S 150  
 300 CELLPLAST  
 200 min MAKADAM (12-16MM)  
 FIBERDUK

ARM. 2+4xØ12

SEKTION C-C

BET	ANT	ÄNDRINGEN AVSER	DATUM	SIGN
 <b>JANSSONS BYGG I BETTNA AB</b>				
 <b>SVALSTA byggkonsult AB</b> Nytorngatan 3, 611 38 NYKÖPING Tel. 0155-21 10 95 <a href="http://www.svalstabyggekonsult.se">www.svalstabyggekonsult.se</a>				
UPPDRAG NR	RITAD/KONSTR AV	HANDLÄGGARE		
DATUM	ANSVARIG			
2015-03-17	SÖREN			
NYBYGGNAD AV BOSTADSHUS SEKTION				
SKALA	NUMMER	BET		
1:40	K03			


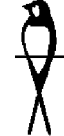
TAK UTIFRÅN:  
 FALSAD PLÅT  
 UNDERLAGSTÄCKNING  
 20 RÅSPONT  
 TAKSTOL s1200  
 45 LUFTSPALT  
 VINDAVLEDARE  
 500 ISOLERING  
 0,2 PLASTFOLIE  
 28 GLESPANL  
 11 OSB

YTTERVÄGG UTIFRÅN:  
 22 LIGGANDE PANEL  
 22X45 s 600  
 VINDTÄT FOLIE  
 45X70 s 600  
 70 MINULL  
 45X170 s 600  
 170 MINULL  
 0,2 PLASTFOLIE  
 45X45 s 600  
 45 MINULL  
 11 OSB  
 13 GIPSSKIVA

GOLV PÅ MARK: OVANIFRÅN  
 GOLVBELÄGGNING (PÅ TORRT  
 UNDERLAG)  
 100 BETONG K30  
 ARM.#  $\phi$  6 S 150  
 300 CELLPLAST  
 200 min MAKADAM (12-16MM)  
 FIBERDUK

ARM. 2+4x $\phi$ 12

SEKTION B-B

BET	ANT	ÄNDRINGEN AVSER	DATUM	SIGN
 <b>JANSSONS BYGG I BETTRA AB</b>				
 <b>SVALSTA byggekonsult AB</b> Nytorfsgatan 3, 611 38 NYKÖPING Tel. 0155-21 10 95 <a href="http://www.svalstabyggekonsult.se">www.svalstabyggekonsult.se</a>				
UPPDRAG NR	RITAD/KONSTR AV	HANDLÄGGARE		
	SÖREN			
DATUM	ANSVARIG			
2015-03-17				
NYBYGGNAD AV BOSTADSHUS SEKTION				
SKALA	NUMMER	BET		
1:40	K02			

TAK UTIFRÅN:  
 FALSAD PLÅT  
 UNDERLAGSTÄCKNING  
 20 RÅSPONT  
 TAKSTÖL s1200  
 45 LUFTSPALT  
 VINDAVLEDARE

220 TAKSTÖL/BJÄLKE s600  
 500 ISOLERING  
 0,2 PLASTFOLIE  
 28 GLESPANEL  
 13 GIPSSKIVA

ISOLERING LIKA YTTERVÄGG


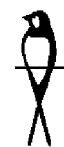
YTTERVÄGG UTIFRÅN:  
 22 LIGGANDE PANEL  
 22X45 s 600  
 VINDTÄT FOLIE  
 45X70 s 600  
 70 MINULL  
 45X170 s 600  
 170 MINULL  
 0,2 PLASTFOLIE  
 45X45 s 600  
 45 MINULL  
 11 OSB  
 13 GIPSSKIVA


13 GIPSSKIVA  
 11 OSB  
 45x70 STÄNDE  
 REGLAR  
 11 OSB  
 13 GIPSSKIVA

GOLV PÅ MARK: OVANIFRÅN  
 GOLVBELÄGGNING (PÅ TORRT  
 UNDERLAG)  
 100 BETONG K30  
 ARM.# Ø 6 S 150  
 300 CELLPLAST  
 200 min MAKADAM (12-16MM)  
 FIBERDUK

ARM. 2+4xØ12

SEKTION A-A

BET	ANT	ÄNDRINGEN AVSER	DATUM	SIGN
 <b>JANSSONS BYGG I BETTNA AB</b>				
 <b>SVALSTA byggekonsult AB</b> Nytorpgsgatan 3, 611 38 NYKÖPING Tel. 0155-21 10 95 <a href="http://www.svalstabyggekonsult.se">www.svalstabyggekonsult.se</a>				
UPPDRAG NR	RITAD/KONSTR AV	HANDLÄGGARE		
	SÖREN			
DATUM	ANSVARIG			
2015-03-17				
NYBYGGNAD AV BOSTADSHUS SEKTION				
SKALA	NUMMER	BET		
1:40	K01			

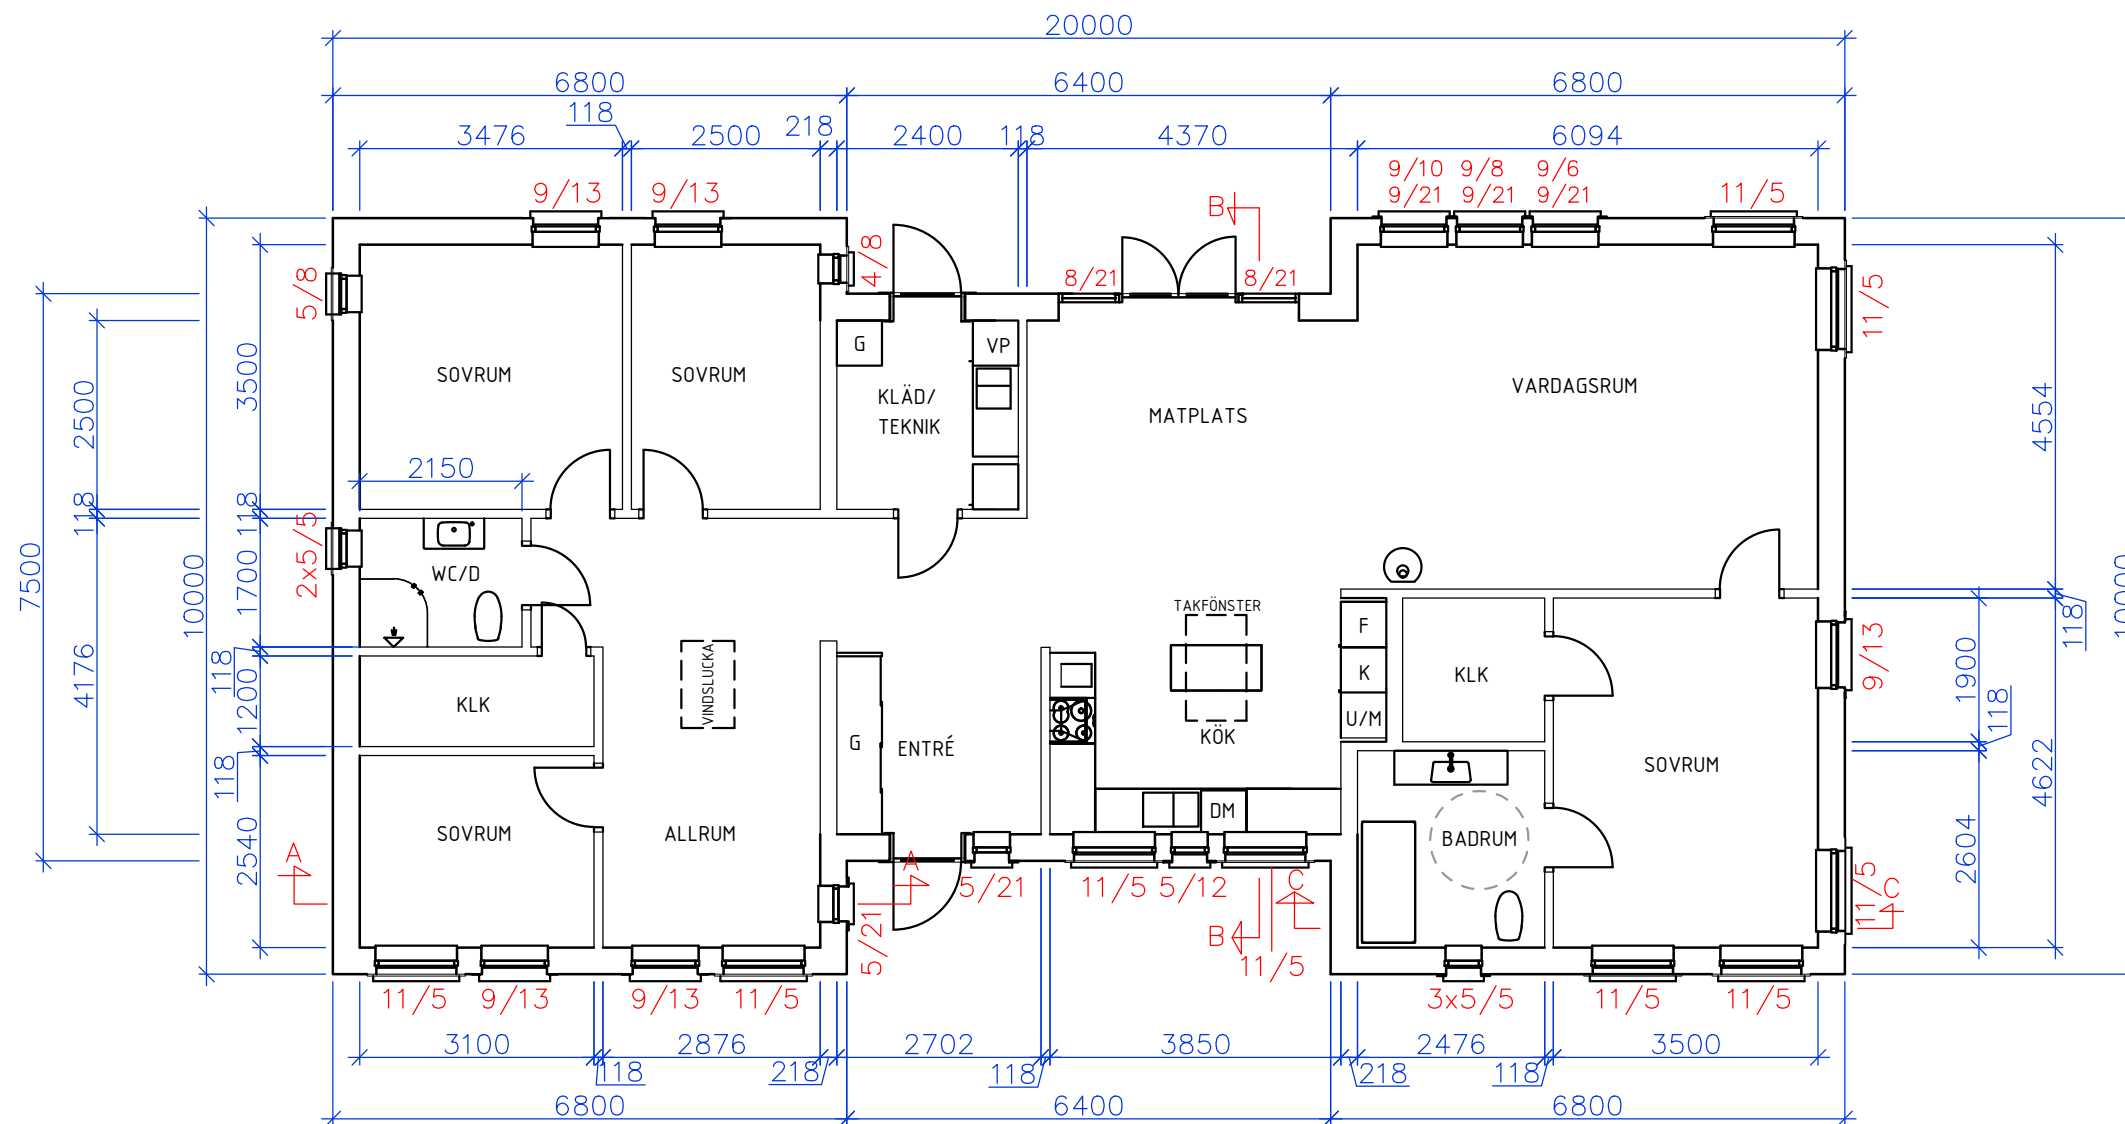

B	FÖNSTER STORL	150601	SLB
A	TVÄTTSTÄLL	150525	SLB
BET	ANT	ÄNDRINGEN AVSER	DATUM SIGN



JANSSONS BYGG I BETTNA AB

**SVALSTA byggkonsult AB**

Nytorfgsgatan 3, 611 38 NYKÖPING  
Tel. 0155-21 10 95  
www.svalstabyggkonsult.se


UPPDRAG NR	RITAD/KONSTR AV	HANDLÄGGARE
	SÖREN	

DATUM	ANSVARIG
2015-05-20	


NYBYGGNAD AV BOSTADSHUS

PLAN


SKALA	NUMMER	BET
1:100	A01	B

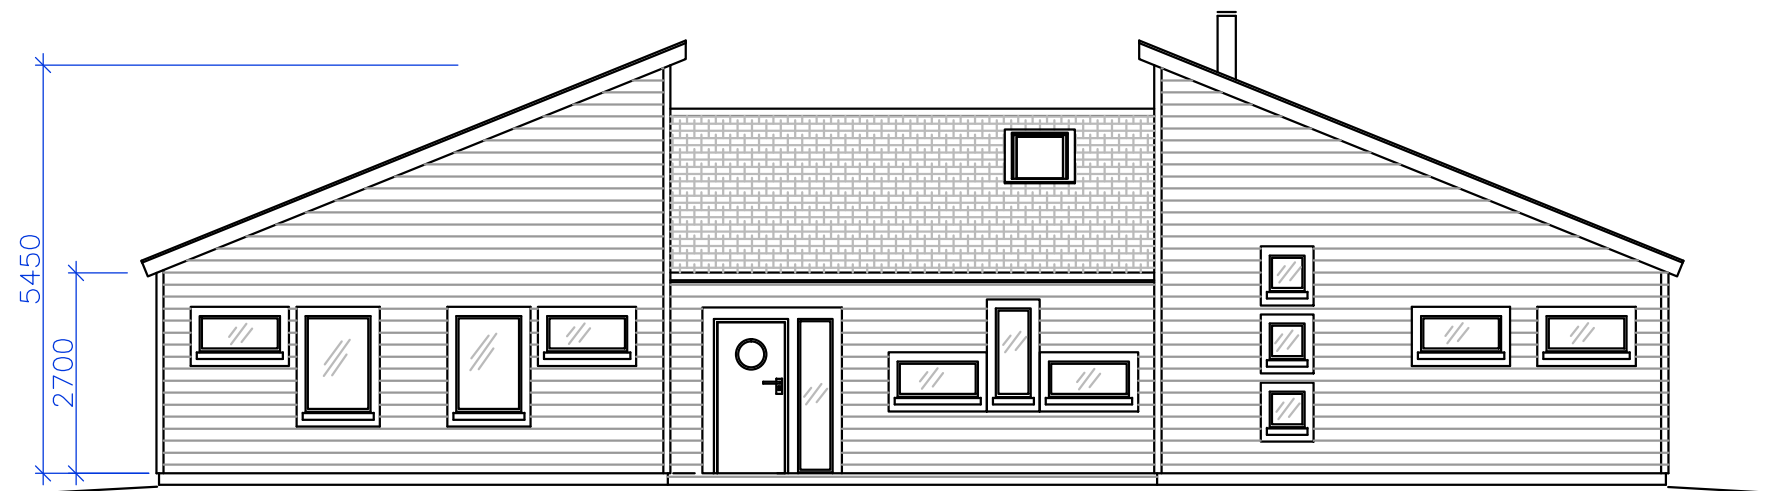


FASAD MOT SÖDER

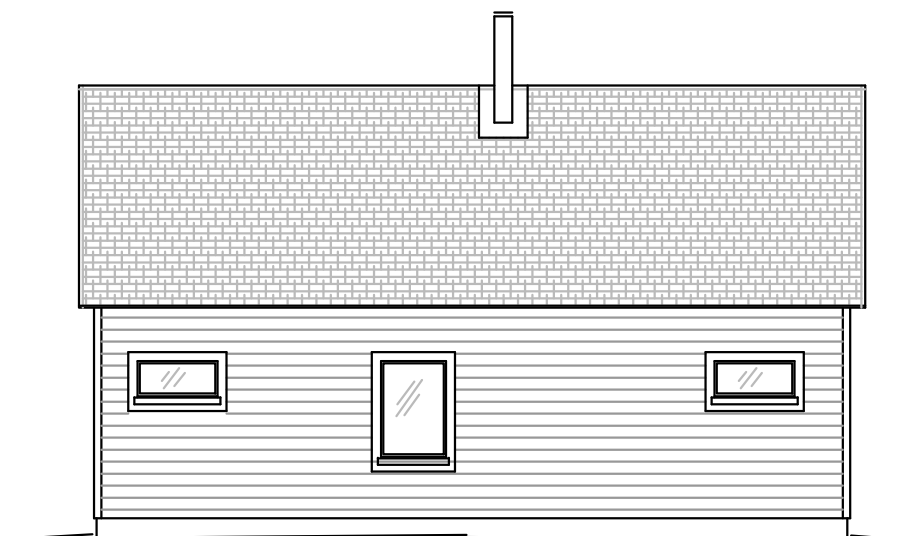

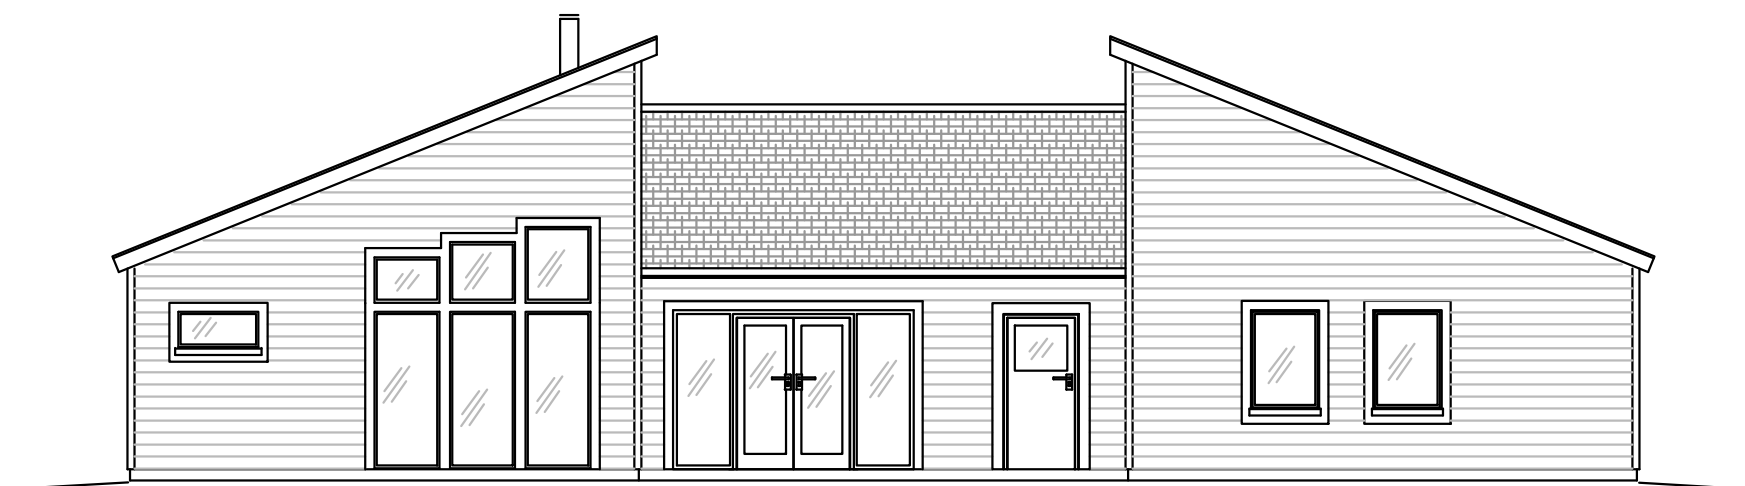

FASAD MOT ÖSTER

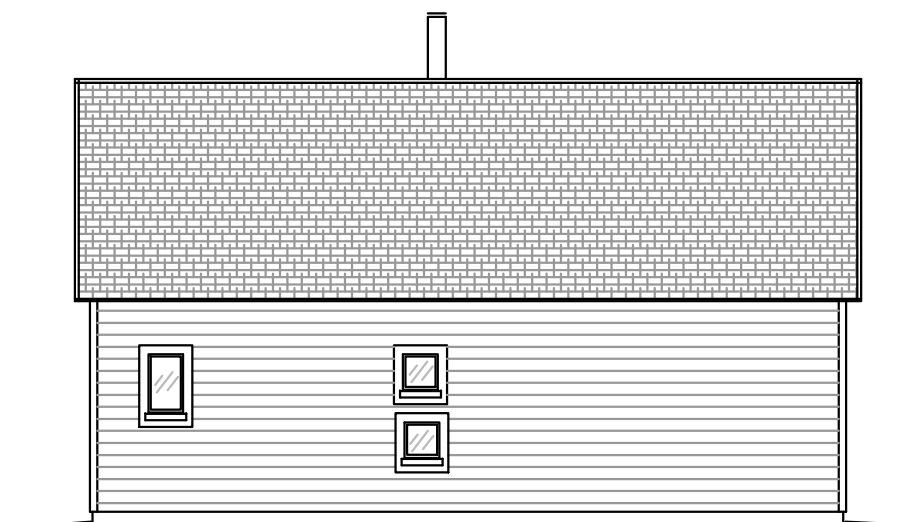

FASAD MOT NORR



FASAD MOT VÄSTER

BET	ANT	ÄNDRINGEN AVSER	DATUM	SIGN
 <b>JANSSONS BYGG I BETTNA AB</b>				
 <b>SVALSTA byggkonsult AB</b> Nytorpgsgatan 3, 611 38 NYKÖPING Tel. 0155-21 10 95 <a href="http://www.svalstabyggkonsult.se">www.svalstabyggkonsult.se</a>				
UPPDRAG NR	RITAD/KONSTR AV	HANDLÄGGARE		
DATUM	ANSVARIG			
NYBYGGNAD AV BOSTADSHUS FASADER				
SKALA	NUMMER	BET		
1:100	A02			