
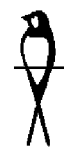
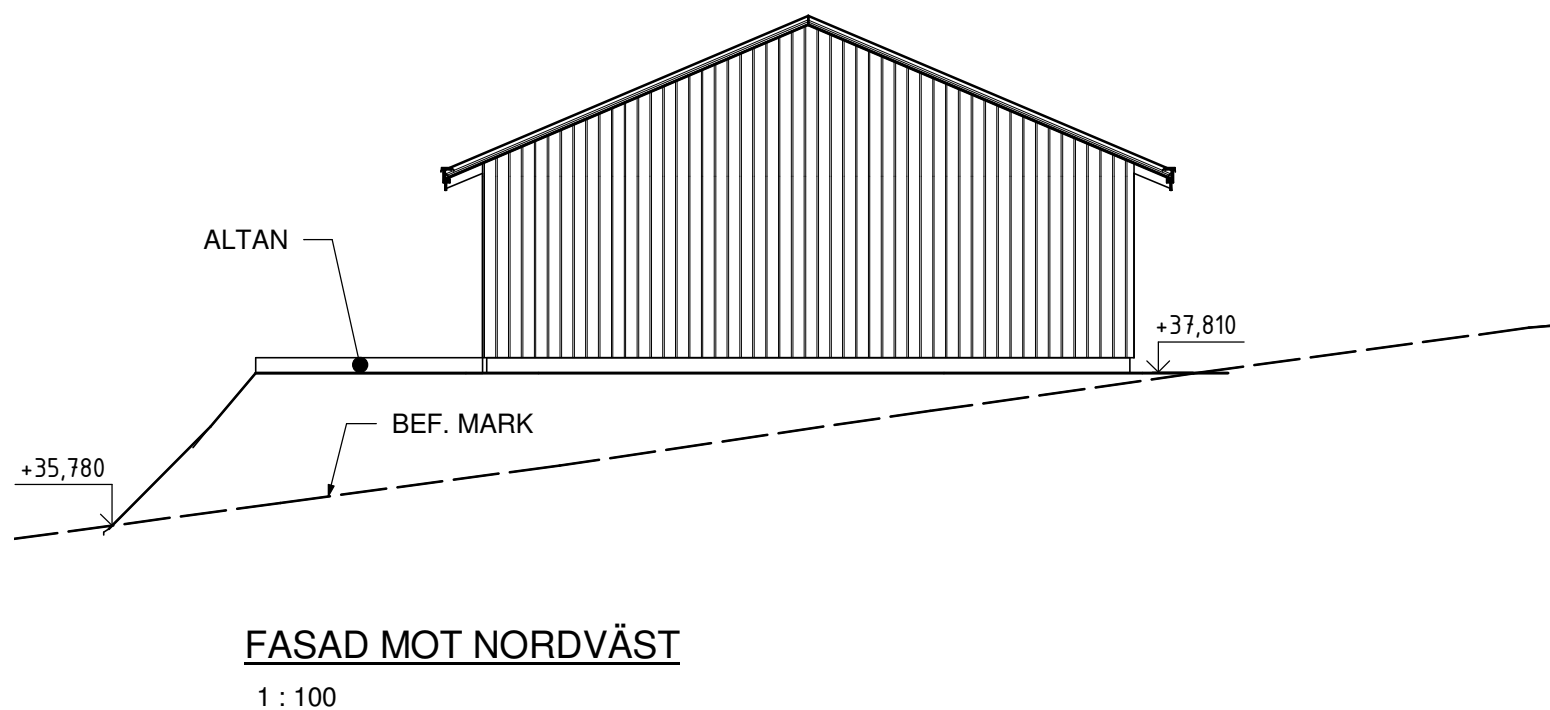
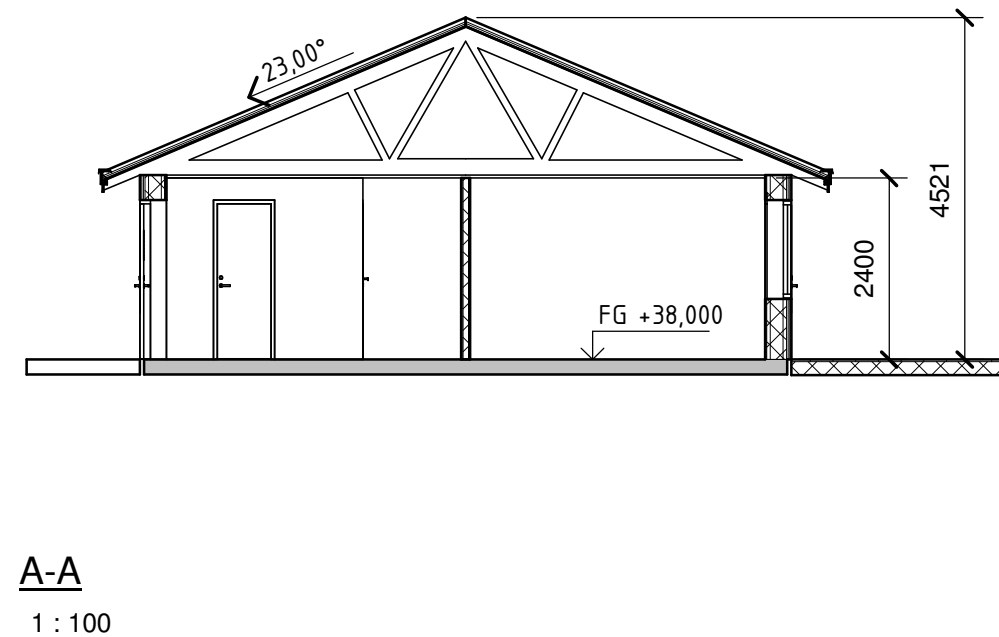
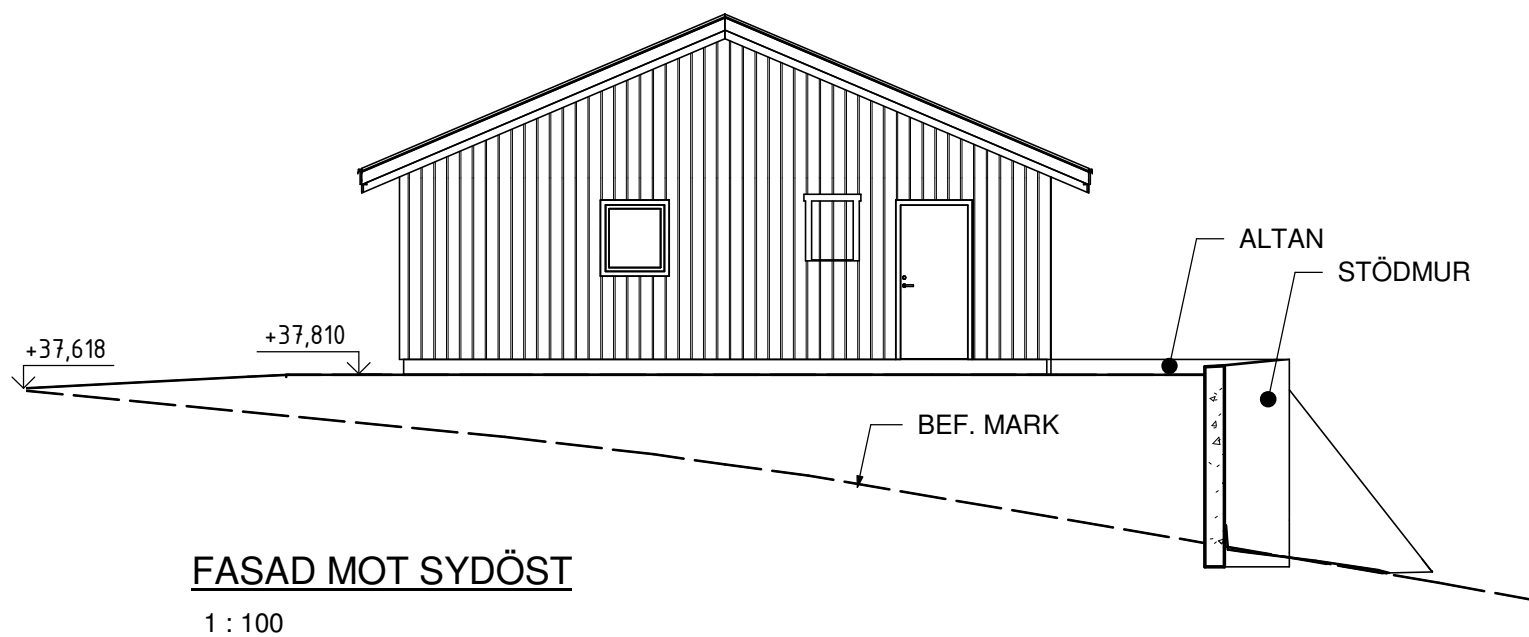
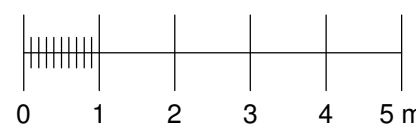


BET	ANT	ÄNDRINGEN AVSER	DATUM	SIGN
 JANSSONS BYGG I BETTNA AB				
 SVALSTA byggekonsult AB Nytorgsgatan 3, 611 38 Näcköping 070-155-21 10 95 www.svalstabyggekonsult.se				
UPPDRAG NR		RITAD/KONSTR AV	HANDLÄGGARE	
		SÖREN		
DATUM		ANSVARIG		
2016-05-10				
NYBYGGNAD AV FRITIDSHUS				
PLAN BOTTENVÅNING				
SKALA		NUMMER	BET	
1:100		A01		

2018-09-12 14:34:11 G:\Min enhet\Janssons Bygg\Offerter\A01909 Kisäng 14\CAD\1909 Kisäng 1 plan.rvt




SKALA 1:100




BET	ÄNDRINGEN AVSER	DATUM	SIGN
			
JANSSONS BYGG I BETTNA AB Janssons Bygg i Bettna AB Skogshagen, 64033 Bettna Tel: 0739- 76 50 12 www.janssonsbyggibettna.se			
UPPDRAG.NR 1909	RITAD/KONSTR AV J.JUSTEN	UPPDRAGSLEDARE	
DATUM 2018-08-21	ANSVARIG ROBIN JANSSON		
NYBYGGNAD FRITIDSHUS FASADER & SEKTION			
ELEVATIONER, SEKTION			
SKALA A3 1:100	NUMMER A-003	BET	

G:\Min enhet\Janssons Bygg\Offerter\A01909 Kisäng 14\CAD\1909 Kisäng 14\plan.rvt 2018-09-12 14:34:11

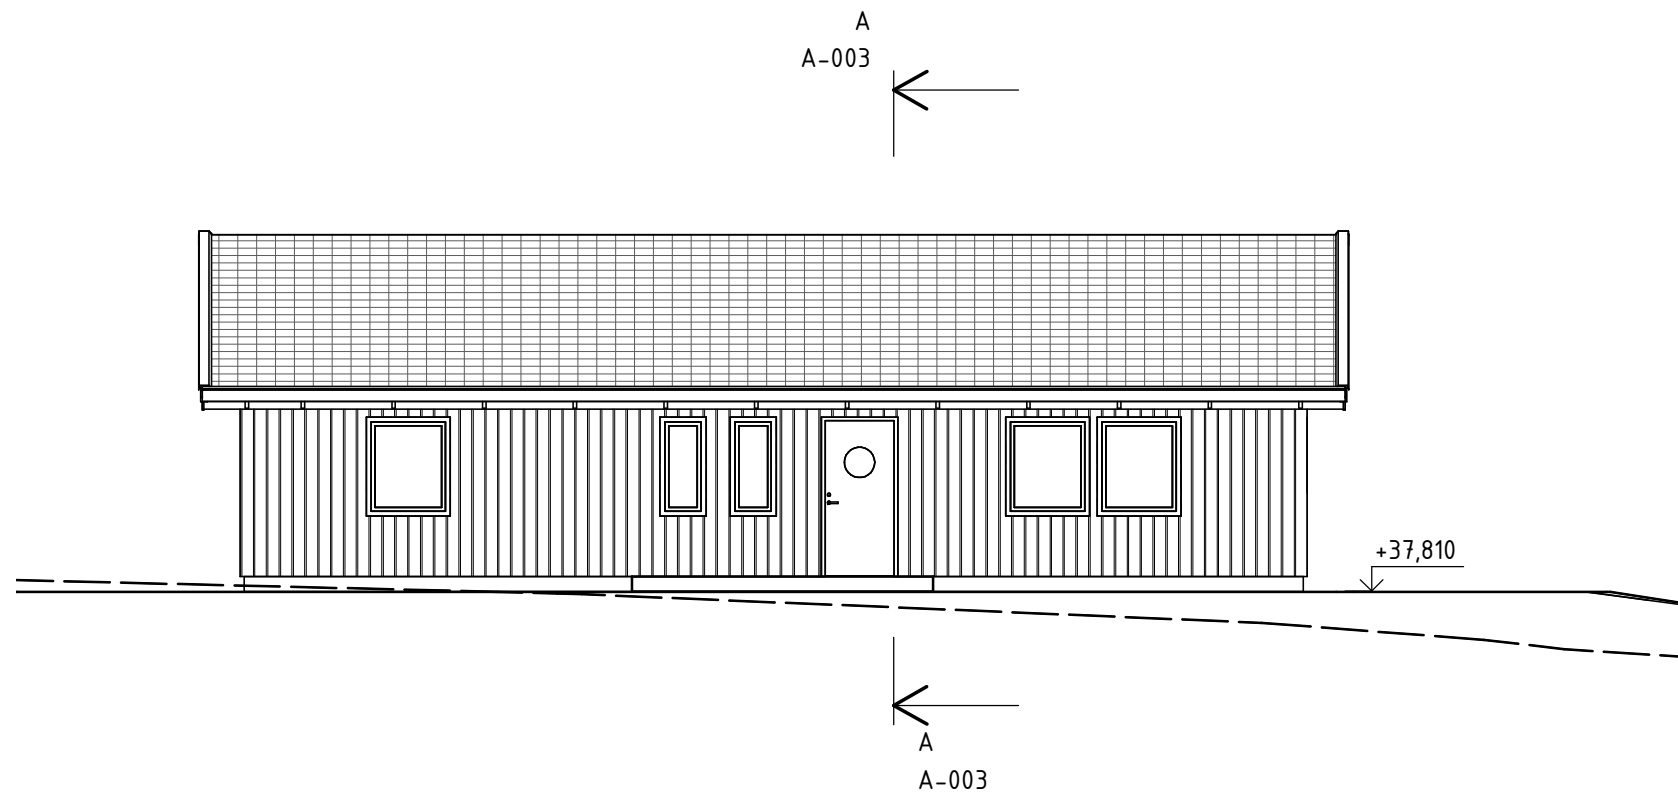

FASAD MOT SYDVÄST


1 : 100

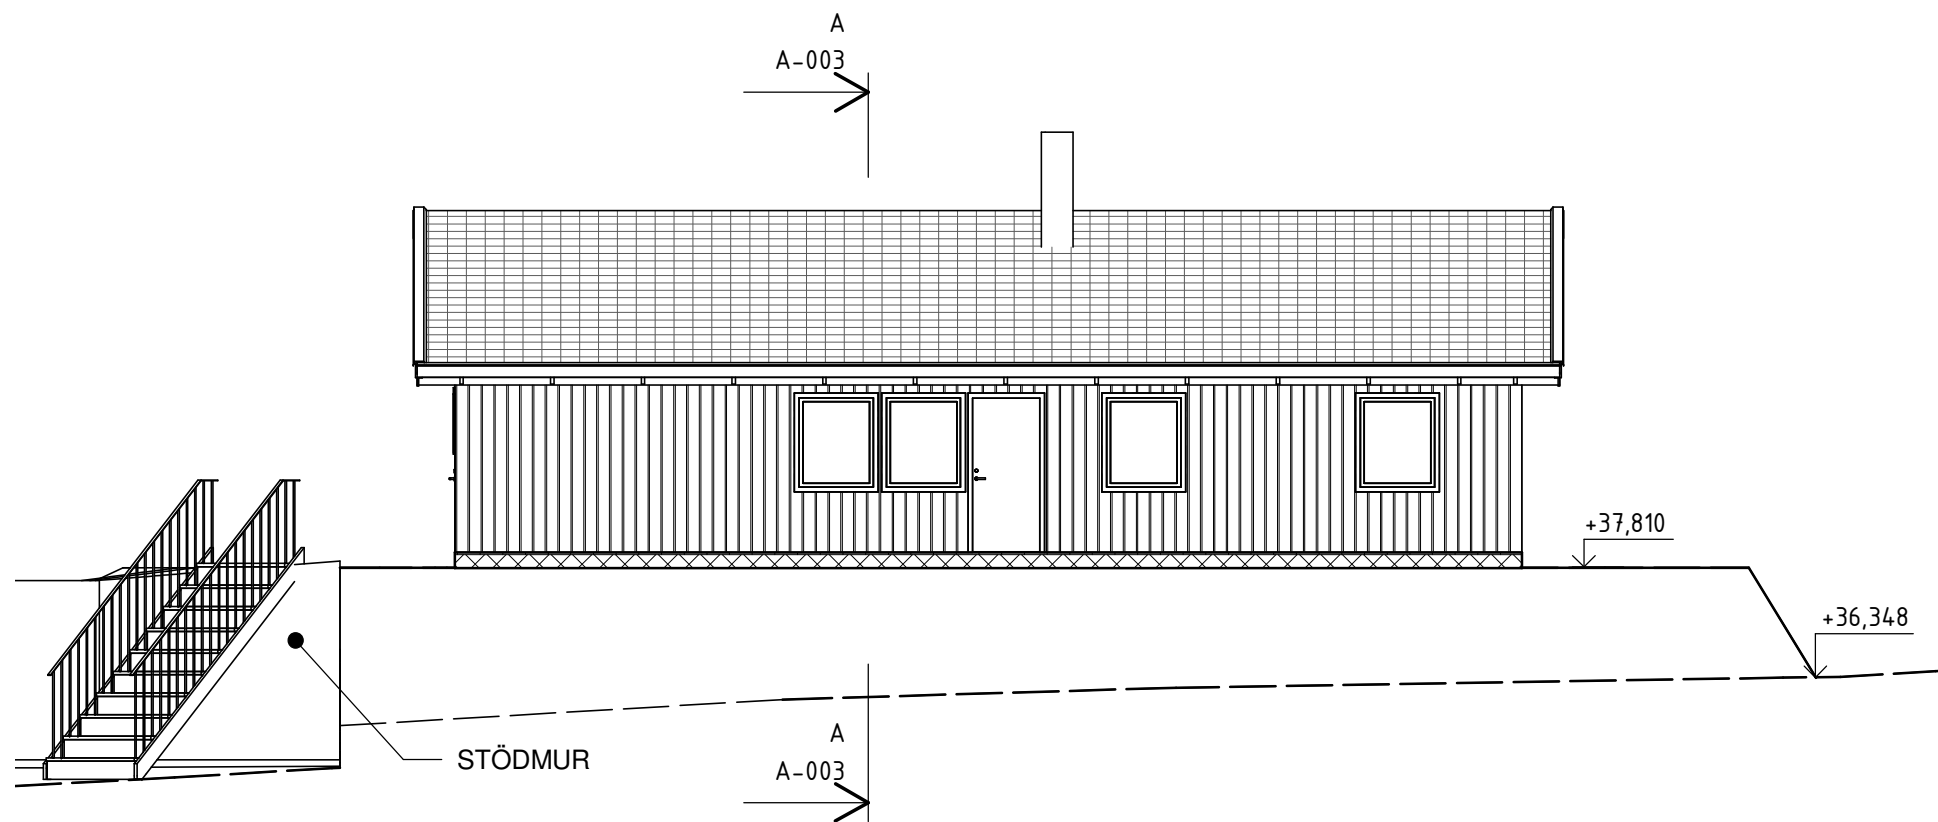

FASAD MOT NORDÖST

1 : 100

SKALA 1:100

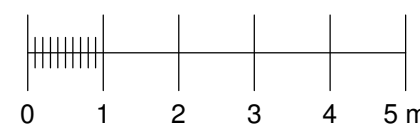

ALLMÄNNA FÖRESKRIFTER

FÖRKLARINGAR

- = BEF. MARKNIVÅ
- = NY MARKNIVÅ

HÄNVISNINGAR

MÅTTSATT PLAN, PLAN BV	RITN. A-001
FASADER & SEKTION	RITN. A-003
MÅTTSATT PLAN, CARPORT	RITN. A-004
FASADER, CARPORT	RITN. A-005
FASADER & SEKTION, CARPORT	RITN. A-006
SITUATIONSPLAN	RITN. A-010
MÅTTSATT GRUNDPLAN	RITN. K-001
VÄGG -OCH TAKDETALJ	RITN. K-002
MÅTTSATT GRUNDPLAN, CARPORT	RITN. K-003
VÄGG -OCH TAKDETALJ, CARPORT	RITN. K-004
PLAN BV, RÖR, VATTEN	RITN. R-001
PLAN BV, RÖR, AVLOPP	RITN. R-002
MÅTTSATT GRUNDPLAN, RÖR	RITN. R-003
DRÄNERINGSPLAN	RITN. R-004
VENTILATION	RITN. V-001

BET	ÄNDRINGEN AVSER	DATUM	SIGN



JANSSONS BYGG I BETTNA AB

Janssons Bygg i Bettna AB
 Skogshagen, 64033 Bettna
 Tel: 0739- 76 50 12
www.janssonsbyggibettna.se


UPPDRAG.NR 1909	RITAD/KONSTR AV J.JUSTEN	UPPDRAGSLEDARE
DATUM 2018-08-21	ANSVARIG ROBIN JANSSON	

**NYBYGGNAD FRITIDSHUS
FASADER**

ELEVATIONER

SKALA A3 1:100	NUMMER A-002	BET
--------------------------	------------------------	-----


G:\Min enhet\Janssons Bygg\Offerter\A01909 Kisäng 14\CAD\1909 Kisäng 1 plan.rvt

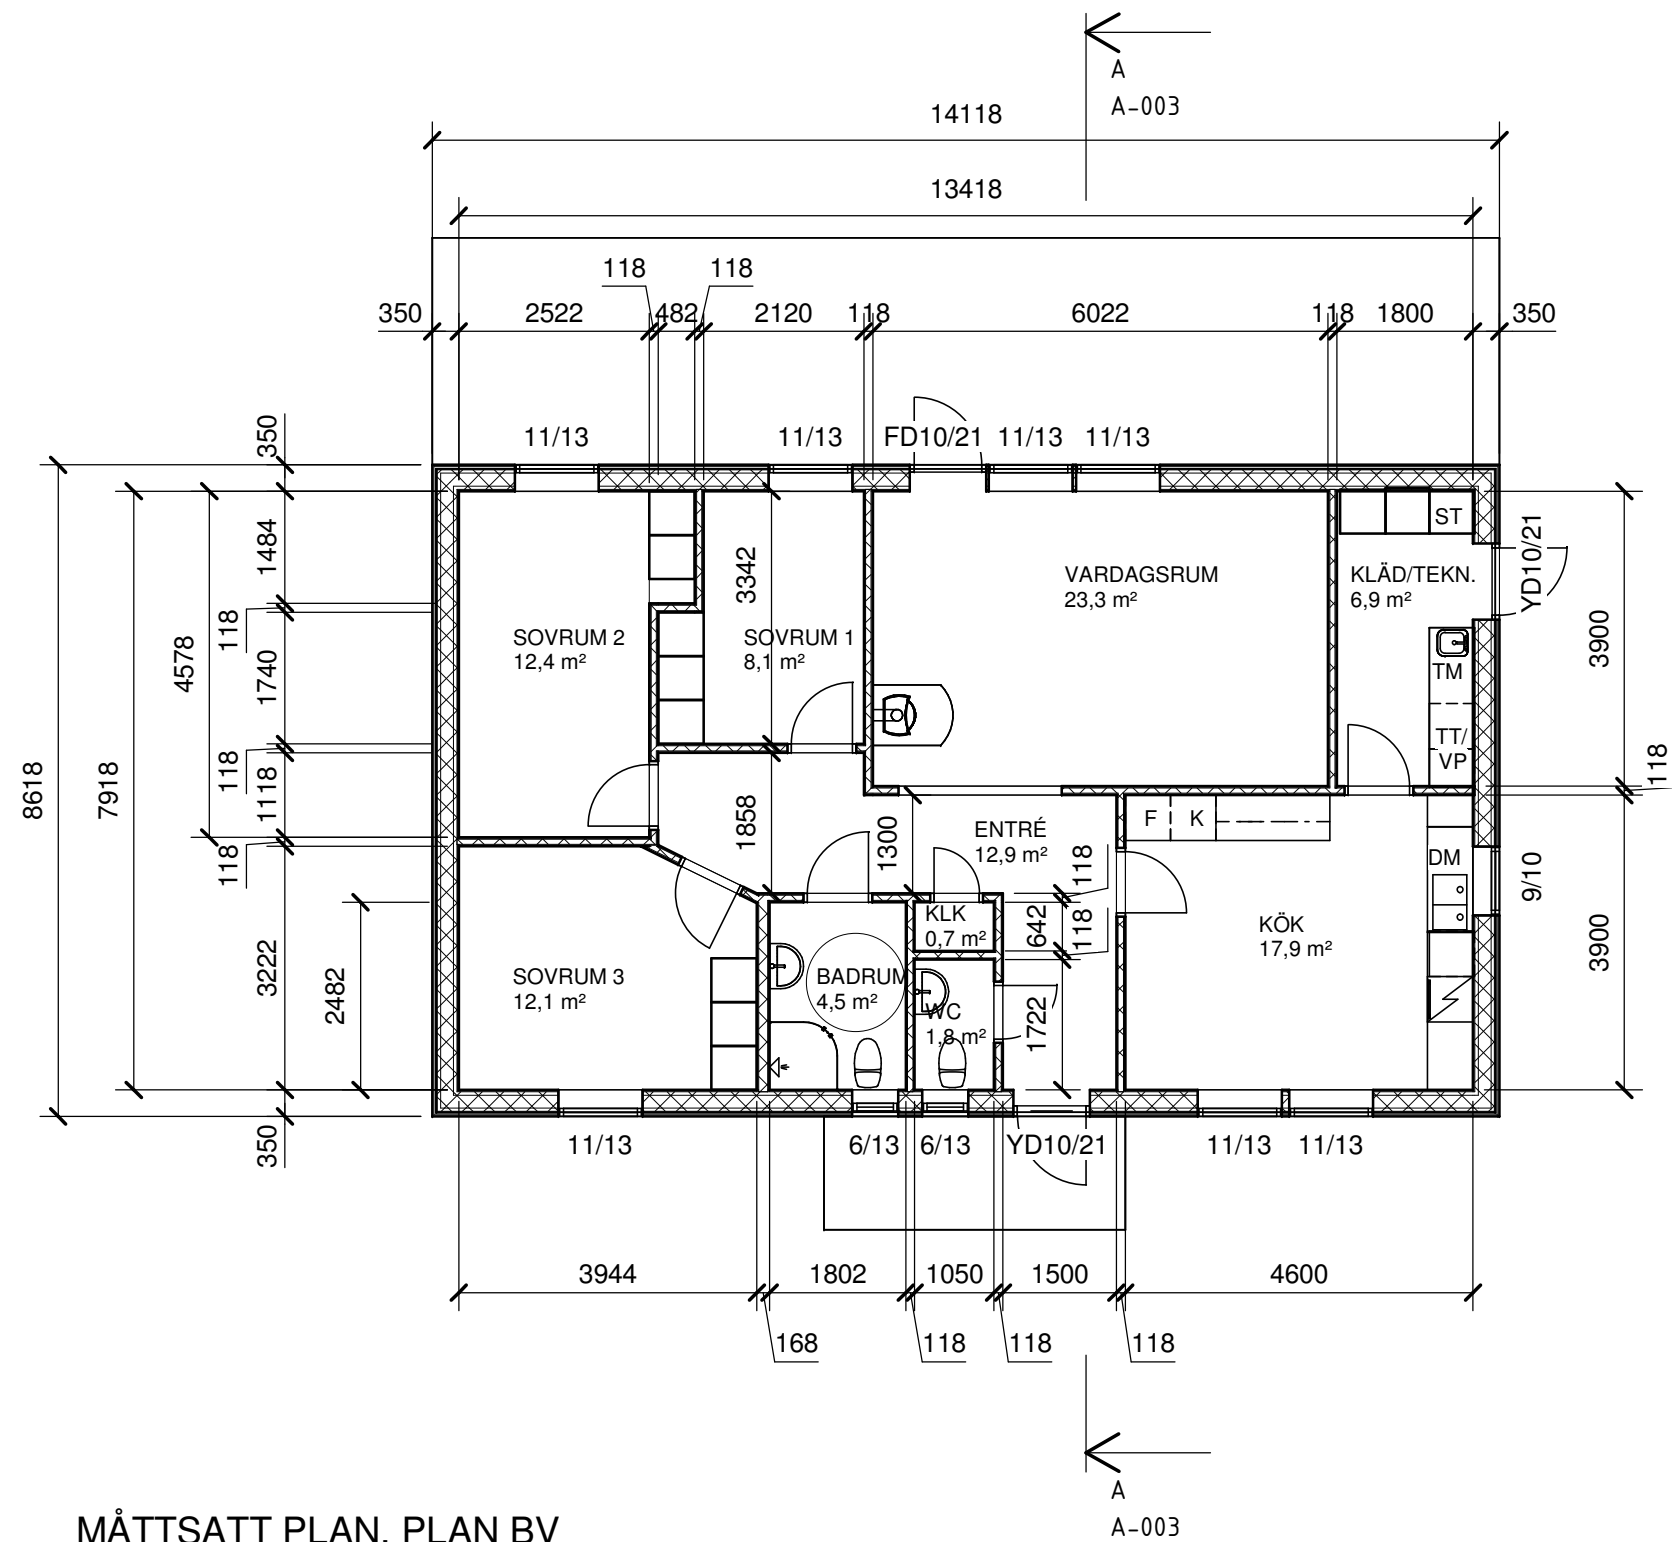

MÅTTSATT PLAN, PLAN BV

1 : 100

SKALA 1:100

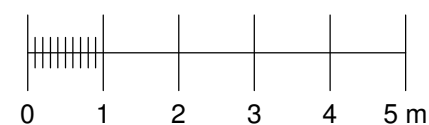

ALLMÄNNA FÖRESKRIFTER

FÖRKLARINGAR

HÄNVISNINGAR

FASADER	RITN. A-002
FASADER & SEKTION	RITN. A-003
MÅTTSATT PLAN, CARPORT	RITN. A-004
FASADER, CARPORT	RITN. A-005
FASADER & SEKTION, CARPORT	RITN. A-006
SITUATIONSPLAN	RITN. A-010
MÅTTSATT GRUNDPLAN	RITN. K-001
VÄGG -OCH TAKDETALJ	RITN. K-002
MÅTTSATT GRUNDPLAN, CARPORT	RITN. K-003
VÄGG -OCH TAKDETALJ, CARPORT	RITN. K-004
PLAN BV, RÖR, VATTEN	RITN. R-001
PLAN BV, RÖR, AVLOPP	RITN. R-002
MÅTTSATT GRUNDPLAN, RÖR	RITN. R-003
DRÄNERINGSPLAN	RITN. R-004
VENTILATION	RITN. V-001

BET	ÄNDRINGEN AVSER	DATUM	SIGN



JANSSONS BYGG I BETTNA AB

Janssons Bygg i Bettna AB
 Skogshagen, 64033 Bettna
 Tel: 0739- 76 50 12
www.janssonsbyggibettna.se

UPPDRAG.NR 1909	RITAD/KONSTR AV J.JUSTEN	UPPDRAGSLEDARE
DATUM 2018-08-21	ANSVARIG ROBIN JANSSON	

**NYBYGGNAD FRITIDSHUS
MÅTTSATT PLAN, PLAN BV**

PLAN

SKALA A3 1:100	NUMMER A-001	BET
--------------------------	------------------------	-----