




FASAD MOT NORR

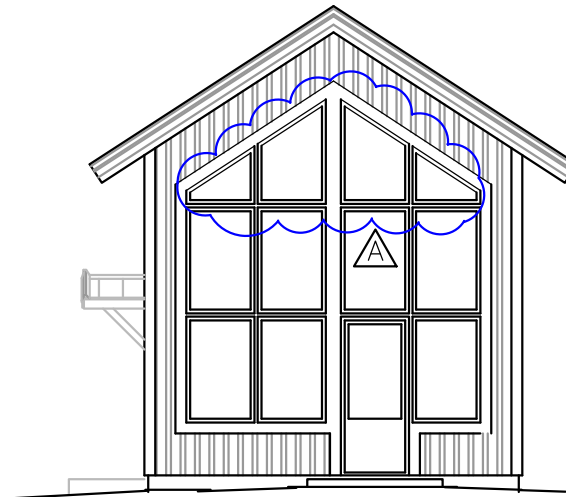


FASAD MOT ÖSTER

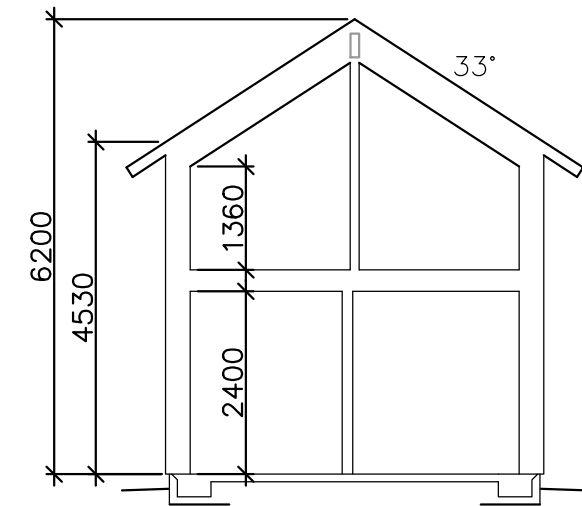



SEKTION

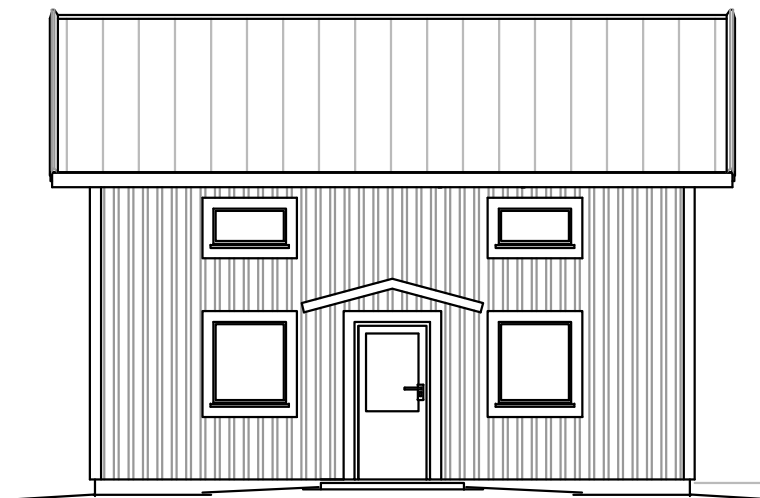

FASAD MOT SÖDER

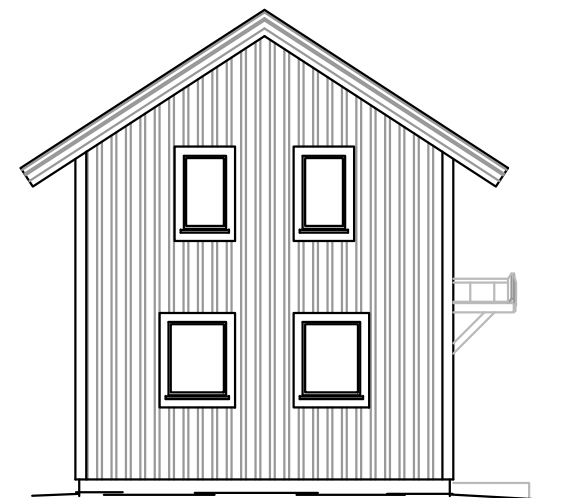

FASAD MOT VÄSTER

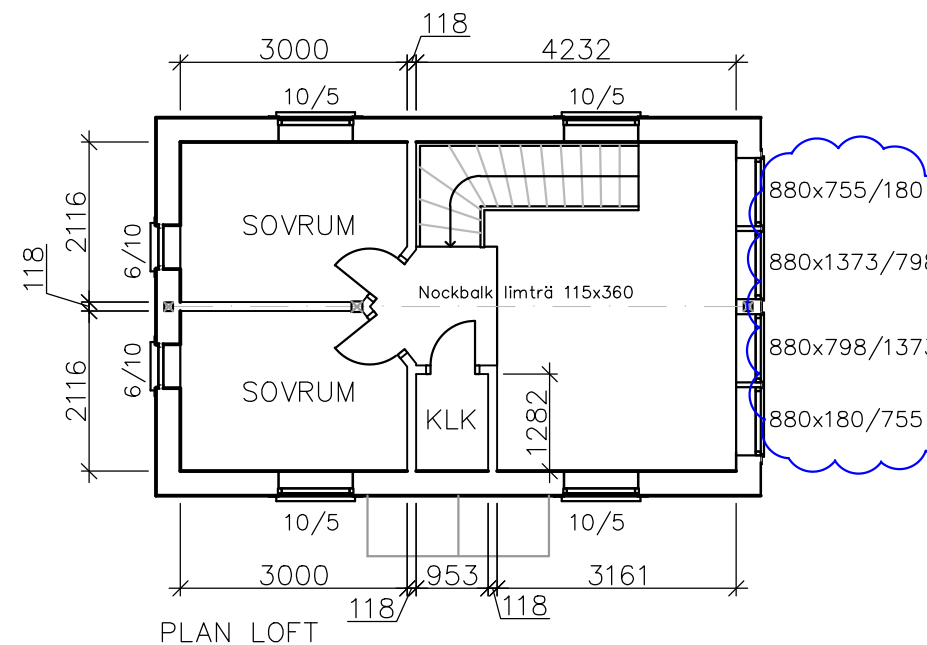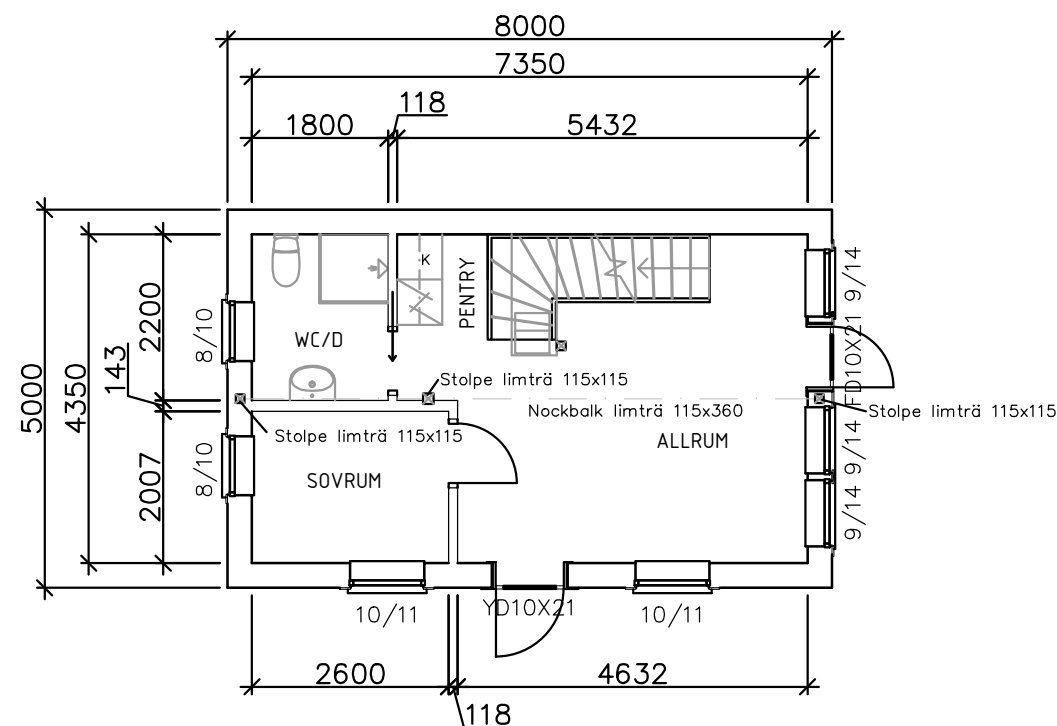

A	FÖNSTER STORLEK	170317	SLB
BET	ÄNDRINGEN AVSER	DATUM	SIGN



**JANSSONS BYGG I BETTNA AB**


**SVALSTA byggkonsult AB**  
 Nytorfgatan 3, 611 38 NYKÖPING  
 Tel. 0155-21 10 95  
 www.svalstabyggkonsult.se

UPPDRAG NR	RITAD/KONSTR AV	HANDLÄGGARE
DATUM	ANSVARIG	
2017-02-20		

NYBYGGNAD AV GÄSTSTUGA  
 PLAN, FASADER, SEKTION


SKALA	NUMMER	BET
1:100	A-40.0-001	A

G:\Min enhet\Janssons Bygg\0offerter\A02142 Lillen Brandholmen\CAD\2142 Brandholmen.rvt 2018-09-17 15:52:47

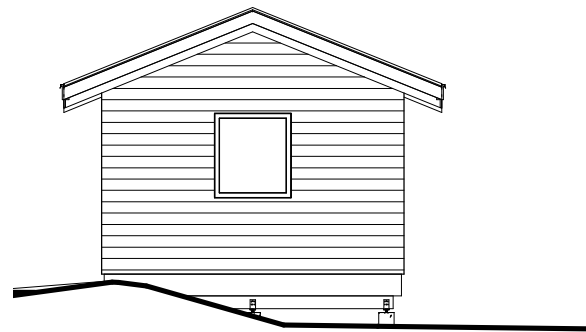


**GÄSTHUS FASAD NORDVÄST**

1 : 100

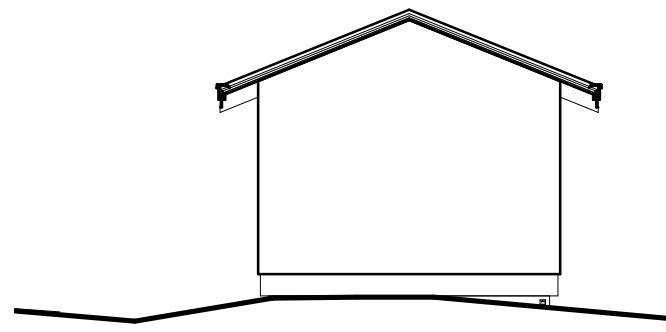

**GÄSTHUS FASAD SYDÖST**

1 : 100

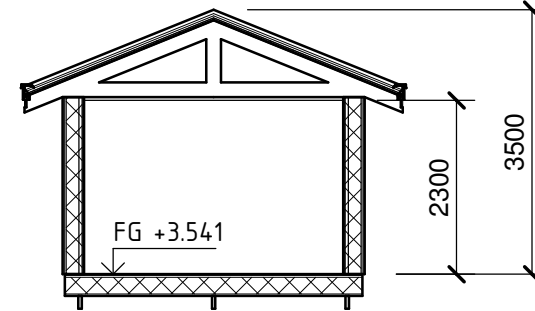


**A1-A1**

1 : 100

**A1**

A-004

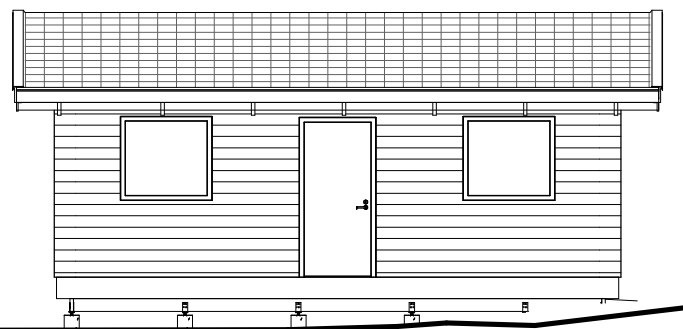

**A1**

A-004




**GÄSTHUS FASAD SYDVÄST**

1 : 100

**A1**

A-004

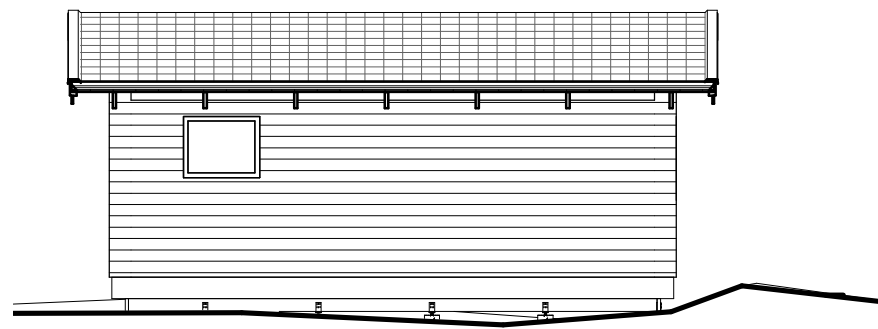

**A1**

A-004



**GÄSTHUS FASAD NORDÖST**

1 : 100

SKALA 1:100



**ALLMÄNNA FÖRESKRIFTER**

**FÖRKLARINGAR**

**HÄNVISNINGAR**

MÅTTSATT PLAN, PLAN BV, GÄSTHUS SITUATIONSPLAN	RITN. A-003 RITN. A-010
MÅTTSATT GRUNDPLAN, GÄSTHUS VÄGG -OCH TAKDETALJ, GÄSTHUS	RITN. K-003 RITN. K-004
PLAN BV, GÄSTHUS, RÖR - VATTEN PLAN BV, GÄSTHUS, RÖR - AVLOPP	RITN. R-004 RITN. R-005
MÅTTSATT GRUNDPLAN, GÄSTHUS, RÖR DRÄNERINGSPLAN	RITN. R-006 RITN. R-007
PLAN BV, GÄSTHUS, VENTILATION	RITN. V-002

BET	ÄNDRINGEN AVSER	DATUM	SIGN



**JANSSONS BYGG I BETTNA AB**

Janssons Bygg i Bettna AB  
Skogshagen, 64033 Bettna  
Tel: 0739- 76 50 12  
[www.janssonsbyggibettna.se](http://www.janssonsbyggibettna.se)


UPPDRAG.NR <b>2142</b>	RITAD/KONSTR AV <b>J.JUSTEN</b>	UPPDRAGSLEDARE
DATUM <b>2018-09-17</b>	ANSVARIG <b>ROBIN JANSSON</b>	

**NYBYGGNAD BOSTADSHUS  
FASADER & SEKTION, GÄSTHUS**

**FASADER, SEKTIONER**

SKALA <b>A3 1:100</b>	NUMMER <b>A-004</b>	BET
--------------------------	------------------------	-----


G:\Min enhet\Janssons Bygg\Offerter\A02142 Liljen Brandholmen\CAD\2142 Brandholmen.rvt 2018-09-17 15:46:36

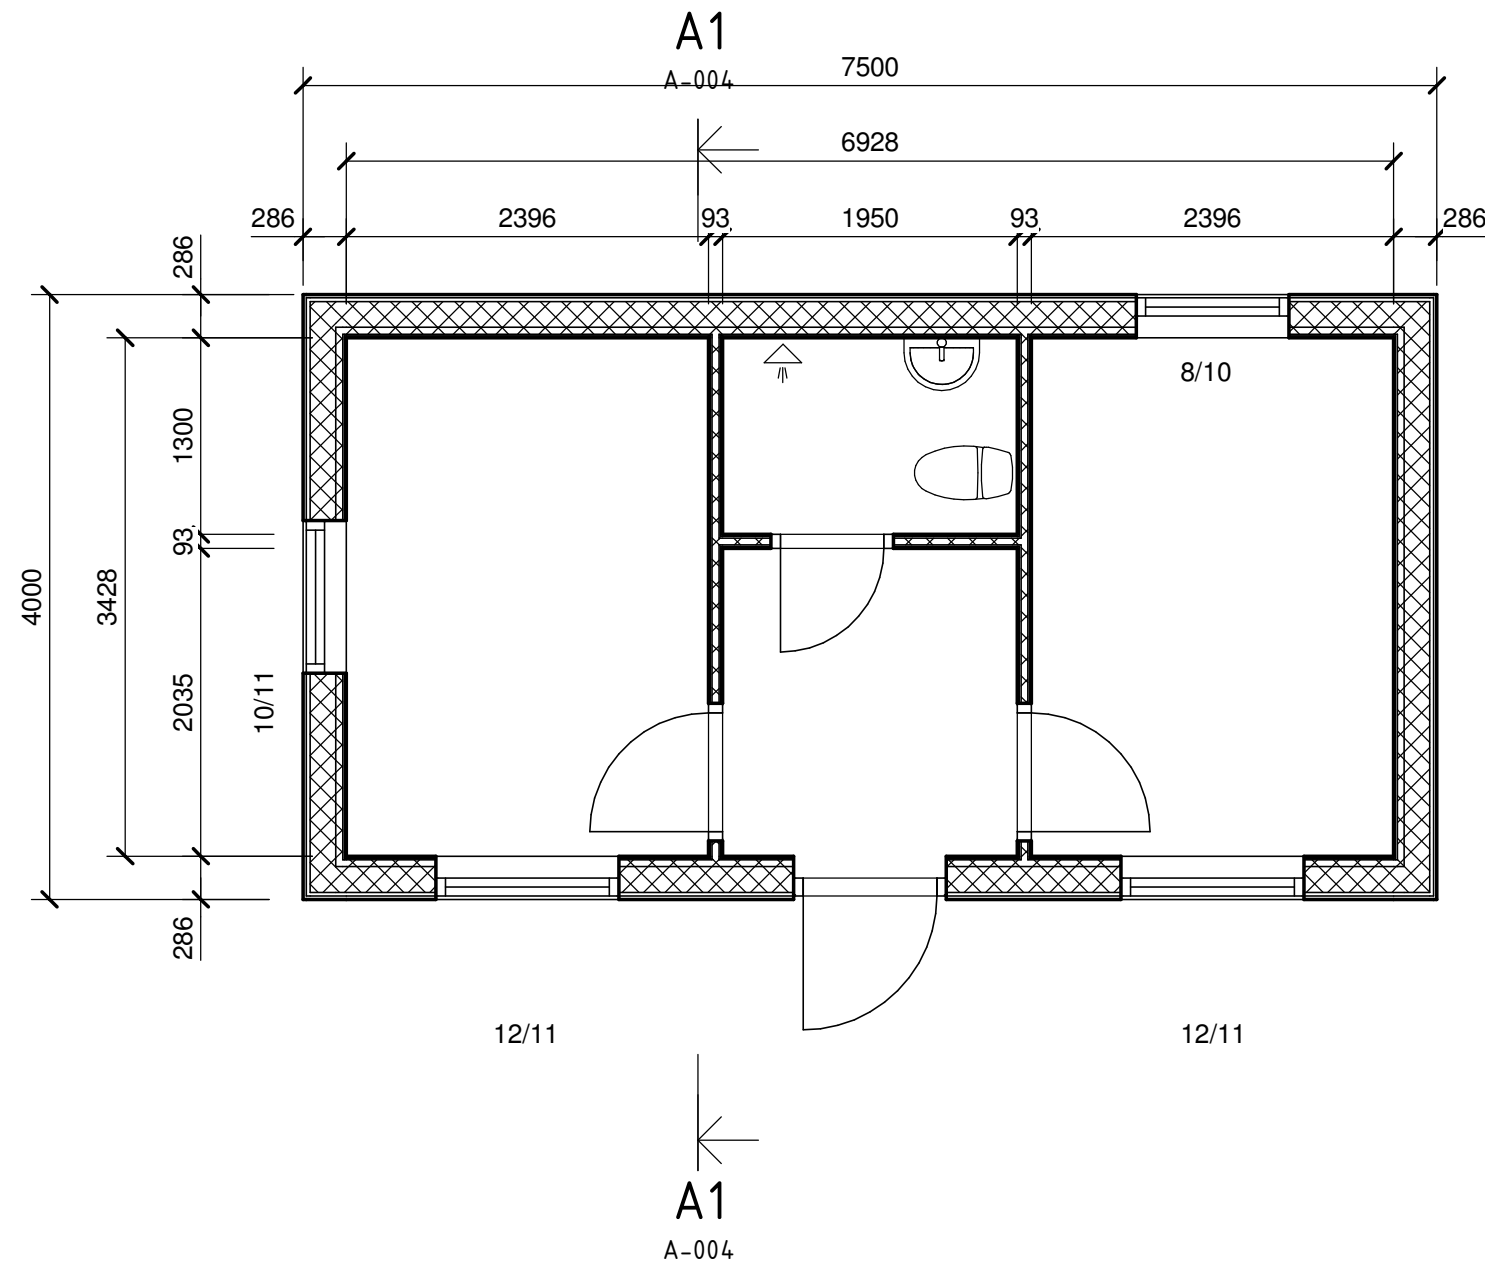

**PLAV BV, GÄSTHUS**

1 : 50

SKALA 1:50

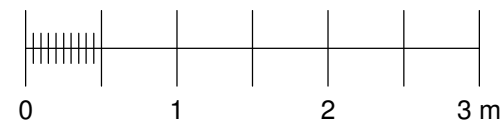

**ALLMÄNNA FÖRESKRIFTER**

**FÖRKLARINGAR**

**HÄNVISNINGAR**

- FASADER & SEKTION, GÄSTHUS RITN. A-004
- SITUATIONSPLAN RITN. A-010
- MÅTTSATT GRUNDPLAN, GÄSTHUS RITN. K-003
- VÄGG - OCH TAKDETALJ, GÄSTHUS RITN. K-004
- PLAN BV, GÄSTHUS, RÖR - VATTEN RITN. R-004
- PLAN BV, GÄSTHUS, RÖR - AVLOPP RITN. R-005
- MÅTTSATT GRUNDPLAN, GÄSTHUS, RÖR RITN. R-006
- DRÄNERINGSPLAN RITN. R-007
- PLAN BV, GÄSTHUS, VENTILATION RITN. V-002

BET	ÄNDRINGEN AVSER	DATUM	SIGN
-----	-----------------	-------	------



**JANSSONS BYGG I BETTNA AB**


Janssons Bygg i Bettna AB  
 Skogshagen, 64033 Bettna  
 Tel: 0739- 76 50 12  
[www.janssonsbyggibettna.se](http://www.janssonsbyggibettna.se)

UPPDRAG.NR <b>2142</b>	RITAD/KONSTR AV <b>J.JUSTEN</b>	UPPDRAGSLEDARE
DATUM <b>2018-09-17</b>	ANSVARIG <b>ROBIN JANSSON</b>	

**NYBYGGNAD BOSTADSHUS  
 MÅTTSATT PLAN, PLAN BV  
 GÄSTSTUGA  
 PLAN**

SKALA <b>A3 1:50</b>	NUMMER <b>A-003</b>	BET
-------------------------	------------------------	-----

G:\Min enhet\Janssons Bygg\Offerter\A02142 Lillen Brandholmen\CAD\2142 Brandholmen.rvt 2018-09-17 15:52:47

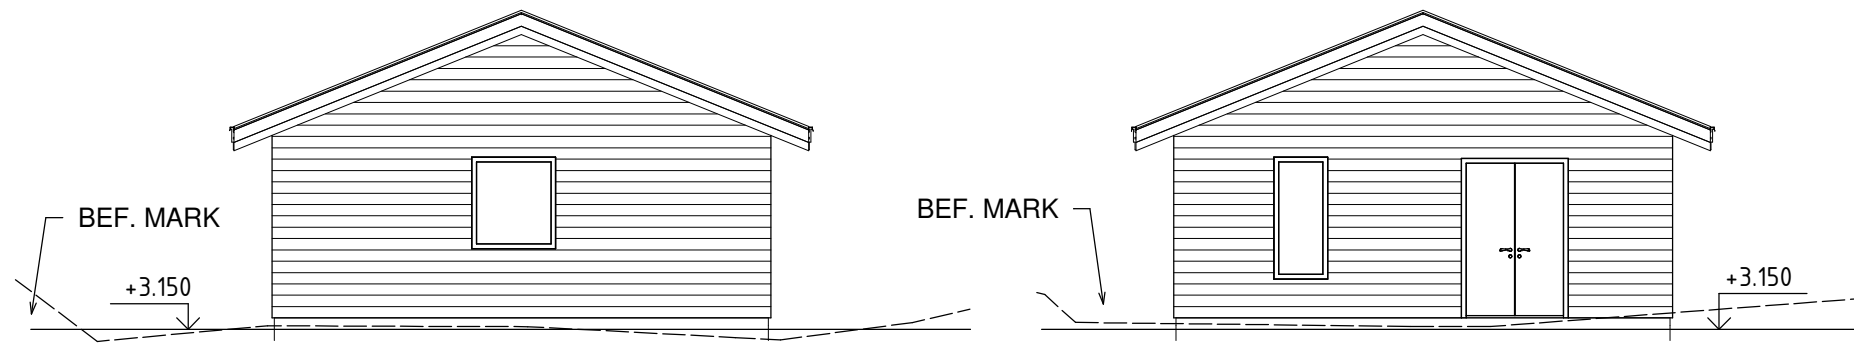

**FASAD NORDVÄST**

1 : 100


**A**

A-002




**FASAD SYDÖST**

1 : 100

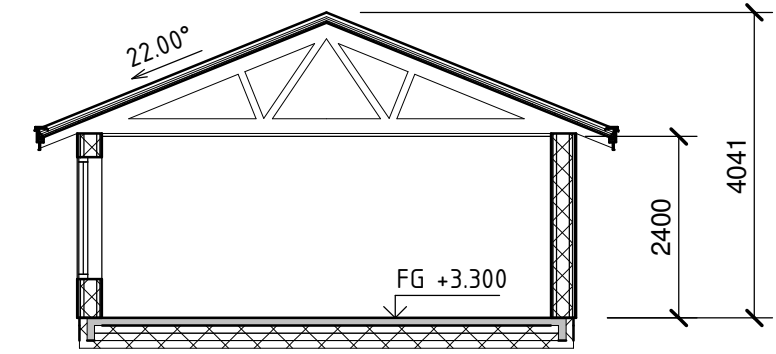

**A-A**

1 : 100

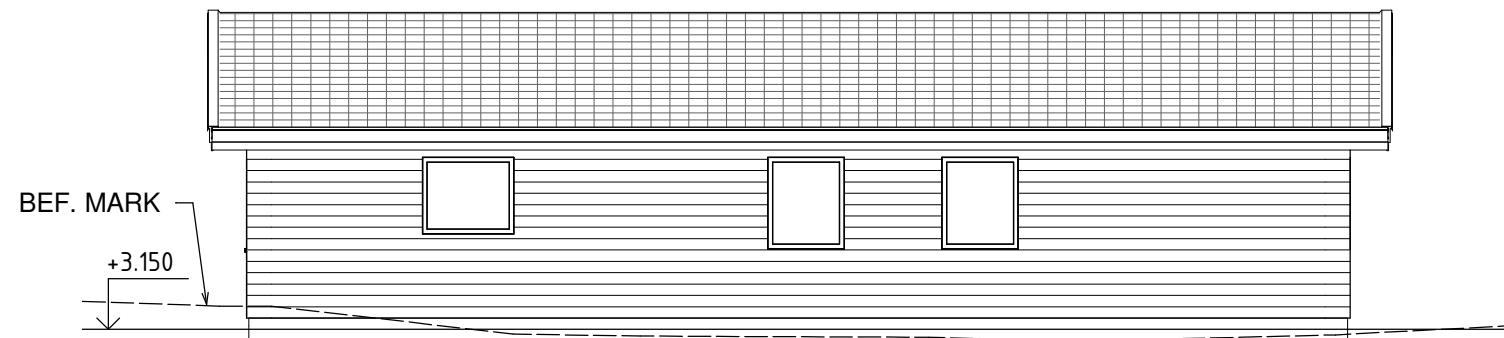

**FASAD NORDÖST**

1 : 100


**A**

A-002



**A**

A-002

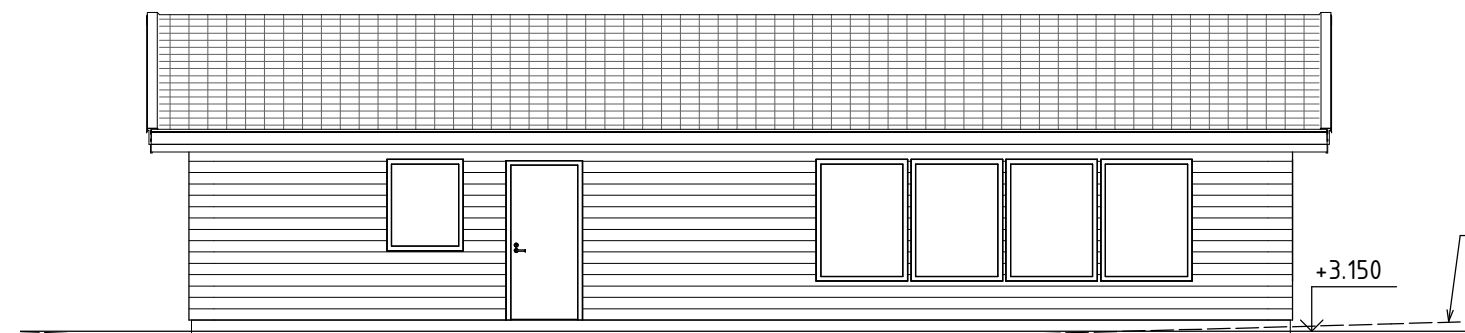

**FASAD SYDVÄST**

1 : 100

**A**

A-002



SKALA 1:100



BET	ÄNDRINGEN AVSER	DATUM	SIGN
-----	-----------------	-------	------



**JANSSONS BYGG I BETTNA AB**

Janssons Bygg i Bettna AB  
 Skogshagen, 64033 Bettna  
 Tel: 0739- 76 50 12  
[www.janssonsbyggibettna.se](http://www.janssonsbyggibettna.se)

UPPDRAG.NR <b>2142</b>	RITAD/KONSTR AV <b>J.JUSTEN</b>	UPPDRAGSLEDARE
---------------------------	------------------------------------	----------------


DATUM <b>2018-09-17</b>	ANSVARIG <b>ROBIN JANSSON</b>
----------------------------	----------------------------------

**NYBYGGNAD BOSTADSHUS  
 FASADER & SEKTION**

**FASADER, SEKTIONER**


SKALA <b>A3 1:100</b>	NUMMER <b>A-002</b>	BET
--------------------------	------------------------	-----

G:\Min enhet\Janssons Bygg\Offerter\A02142 Liljen Brandholmen\CAD\2142 Brandholmen.rvt 2018-09-17 15:46:35

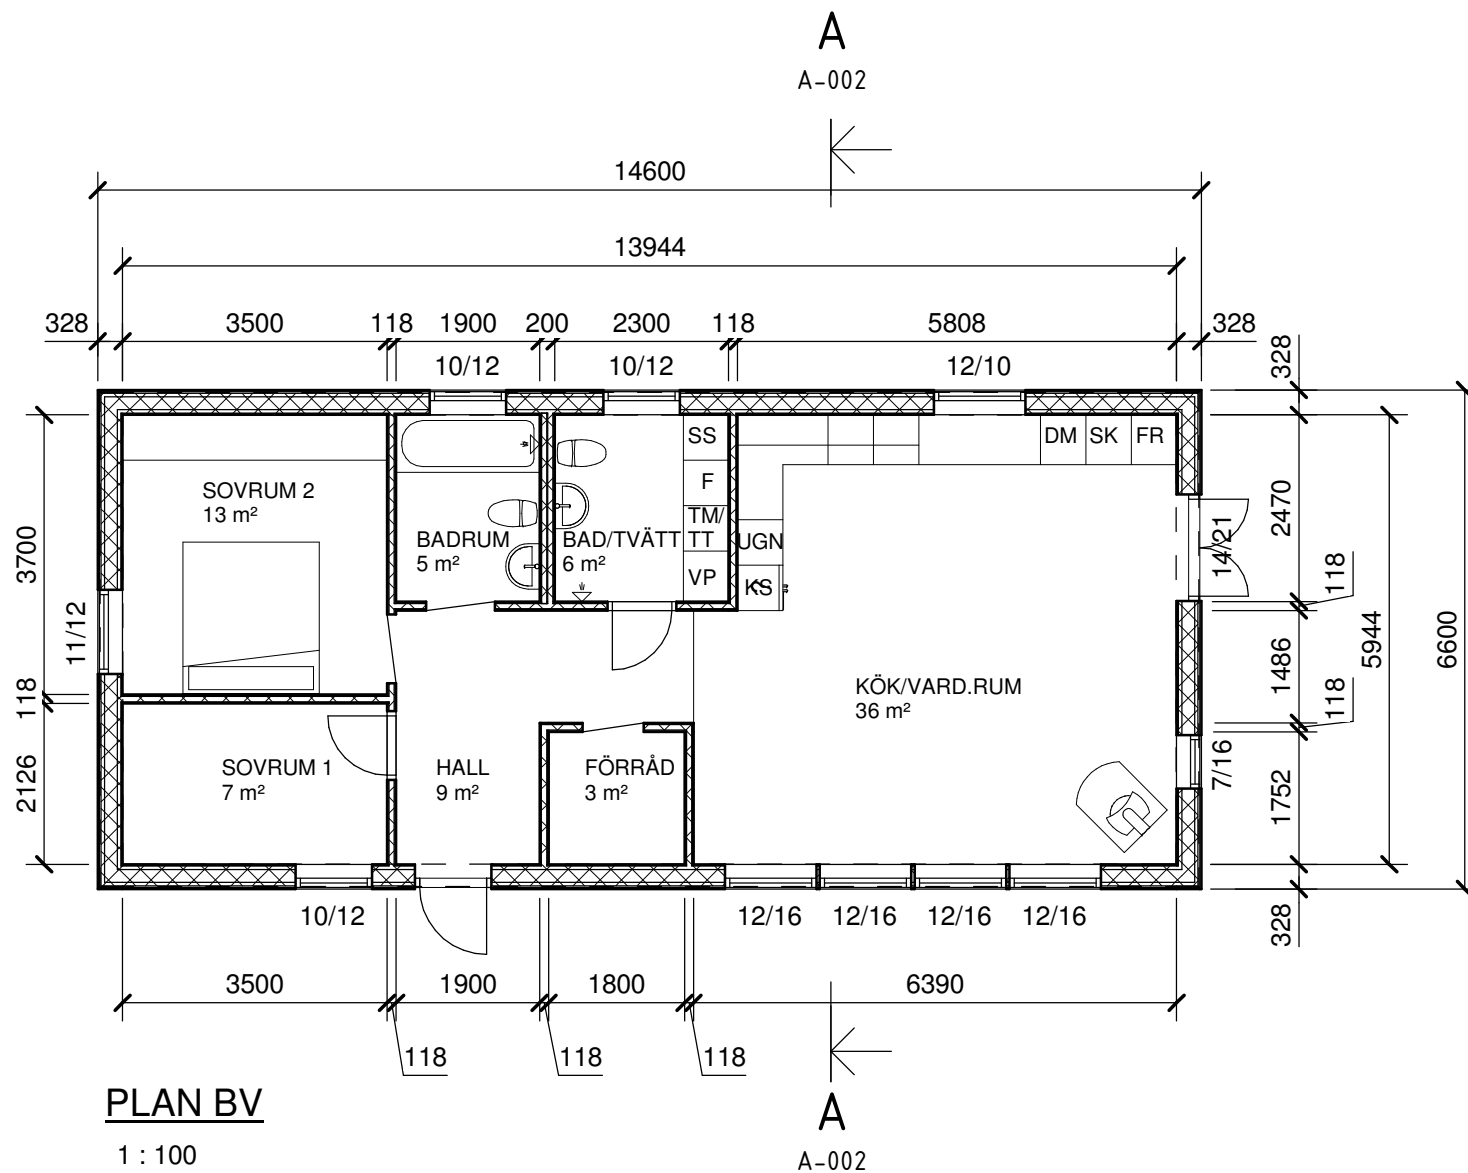

**PLAN BV**  
1 : 100

SKALA 1:100

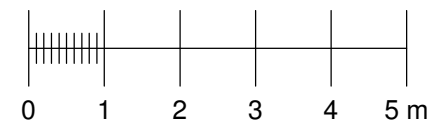

**ALLMÄNNA FÖRESKRIFTER**

**FÖRKLARINGAR**

**HÄNVISNINGAR**

FASADER & SEKTION	RITN. A-002
SITUATIONSPLAN	RITN. A-010
MÅTTSATT GRUNDPLAN	RITN. K-001
VÄGG - OCH TAKDETALJ	RITN. K-002
PLAN BV, RÖR - VATTEN	RITN. R-001
PLAN BV, RÖR - AVLOPP	RITN. R-002
MÅTTSATT GRUNDPLAN, RÖR	RITN. R-003
DRÄNERINGSPLAN	RITN. R-007

BET	ÄNDRINGEN AVSER	DATUM	SIGN
-----	-----------------	-------	------



**JANSSONS BYGG I BETTNA AB**

Janssons Bygg i Bettna AB  
Skogshagen, 64033 Bettna  
Tel: 0739- 76 50 12  
[www.janssonsbyggibettna.se](http://www.janssonsbyggibettna.se)

UPPDRAG.NR <b>2142</b>	RITAD/KONSTR AV <b>J.JUSTEN</b>	UPPDRAGSLEDARE
DATUM <b>2018-09-17</b>	ANSVARIG <b>ROBIN JANSSON</b>	

**NYBYGGNAD BOSTADSHUS**  
**MÅTTSATT PLAN, PLAN BV**

**PLAN**

SKALA <b>A3 1:100</b>	NUMMER <b>A-001</b>	BET
--------------------------	------------------------	-----