

A		LITTERA	170830	SLB
BET	ANT	ÄNDRINGEN AVSER	DATUM	SIGN



JANSSONS BYGG I BETTNA AB


SVALSTA byggkonsult AB
 Nytorngatan 3, 611 38 NYKÖPING
 Tel. 0155-21 10 95
www.svalstabyggkonsult.se

UPPDRAG NR	RITAD/KONSTR AV	HANDLÄGGARE
	SÖREN	
DATUM	ANSVARIG	
2017-06-26		

NYBYGGNAD AV BOSTADSHUS

PLAN – BOTTENVÅNING

SKALA	NUMMER	BET
1:100	A-40.1-001	A

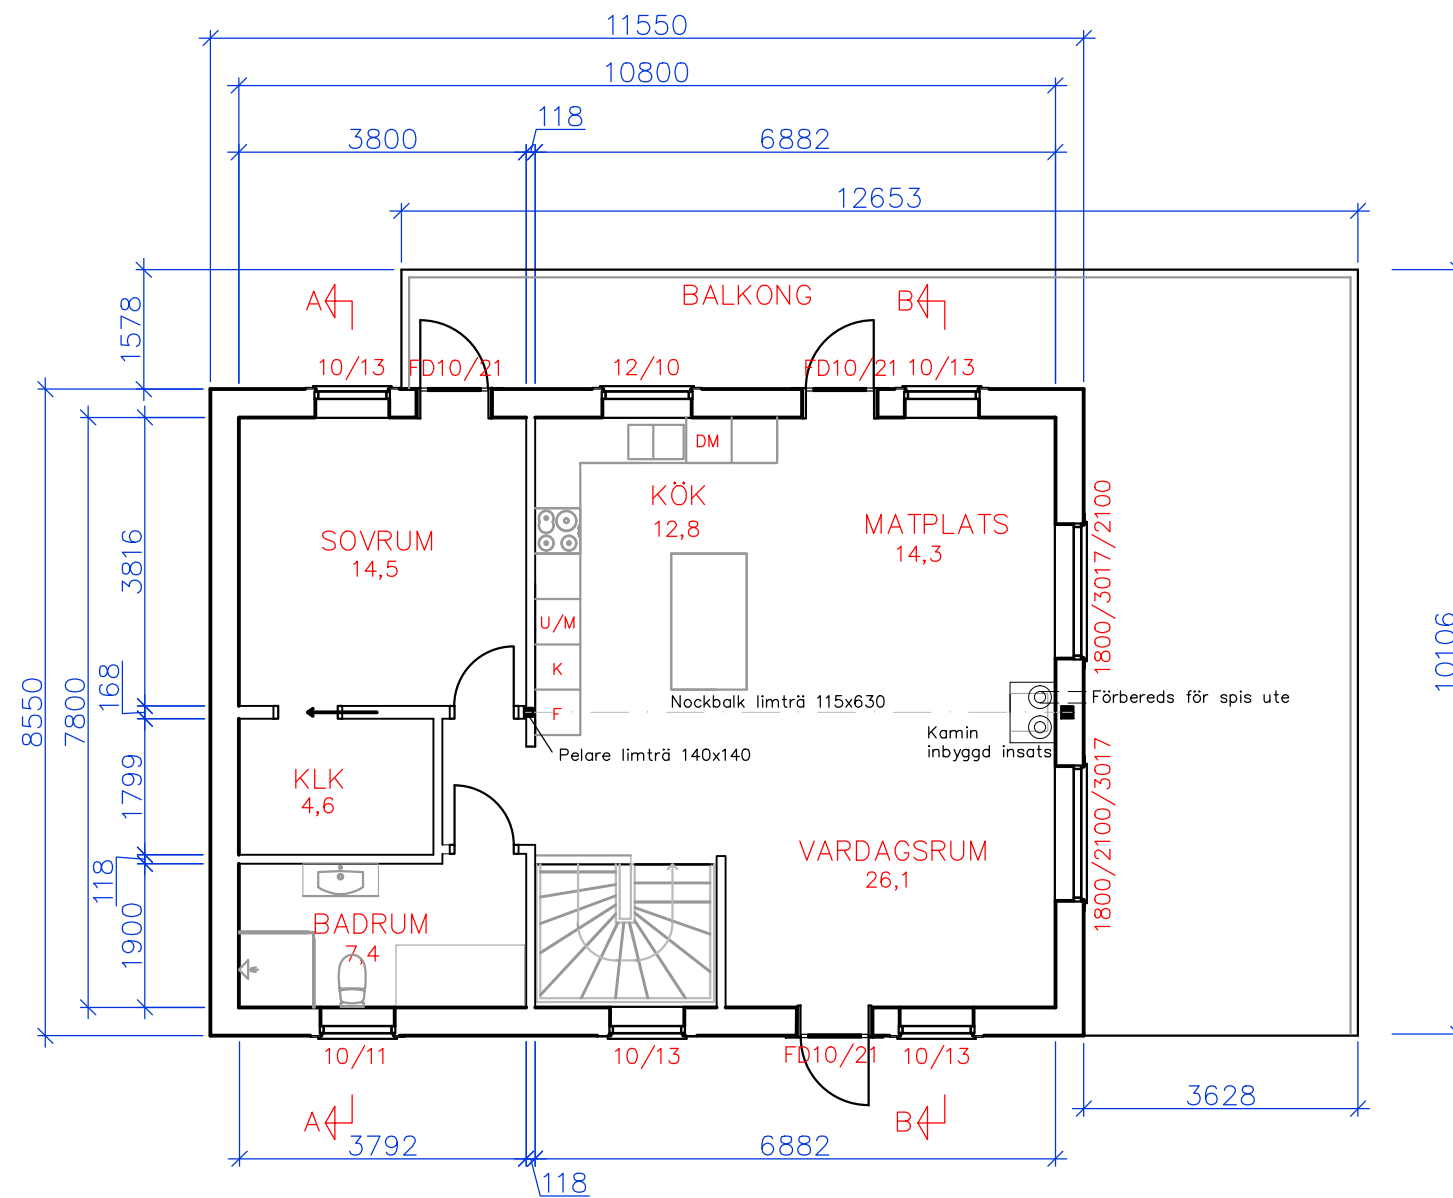


A	LITTERA	170830	SLB
BET	ANT	ÄNDRINGEN AVSER	DATUM SIGN




JANSSONS BYGG I BETTNA AB

SVALSTA byggkonsult AB
 Nytorfgsgatan 3, 611 38 NYKÖPING
 Tel. 0155-21 10 95
 www.svalstabyggkonsult.se


UPPDRAG NR	RITAD/KONSTR AV	HANDLÄGGARE
	SÖREN	
DATUM	ANSVARIG	
2017-06-26		
NYBYGGNAD AV BOSTADSHUS		
PLAN - ÖVERVÅNING		
SKALA	NUMMER	BET
1:100	A-40.1-002	A

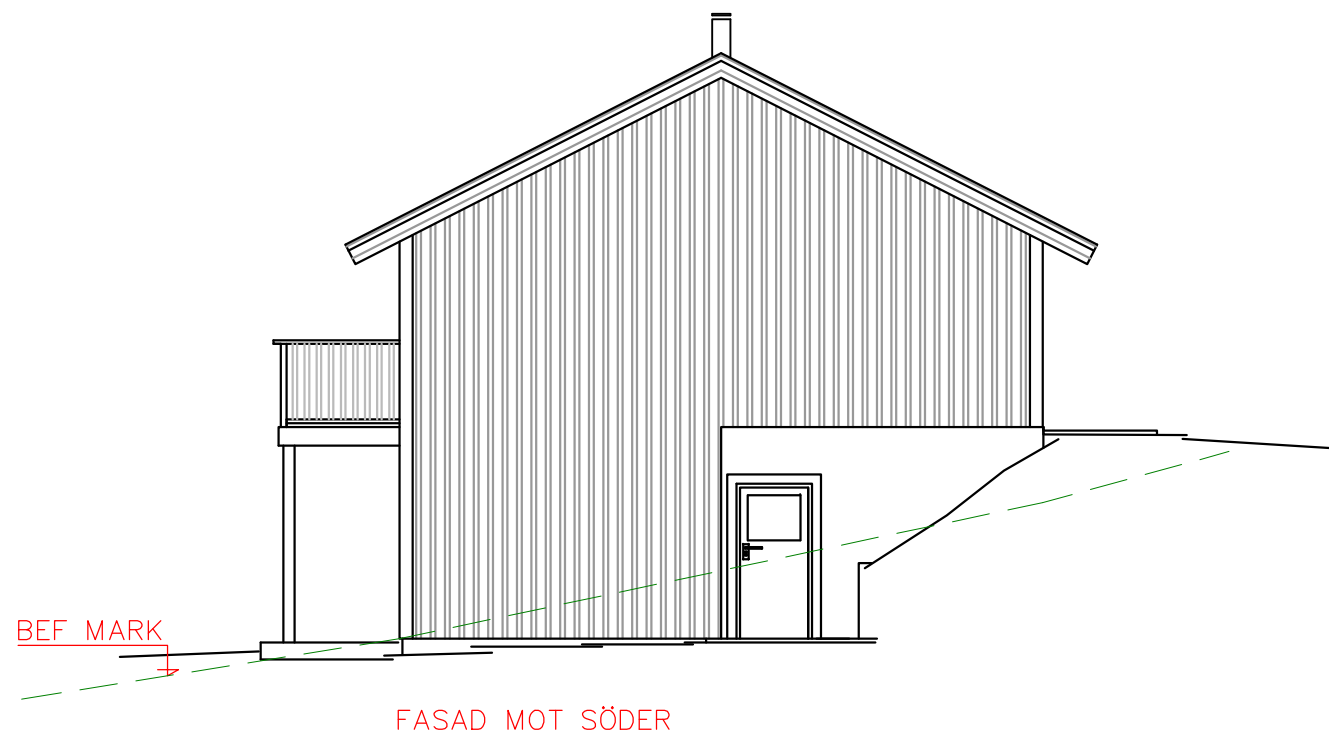


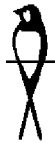
FASAD MOT SÖDER

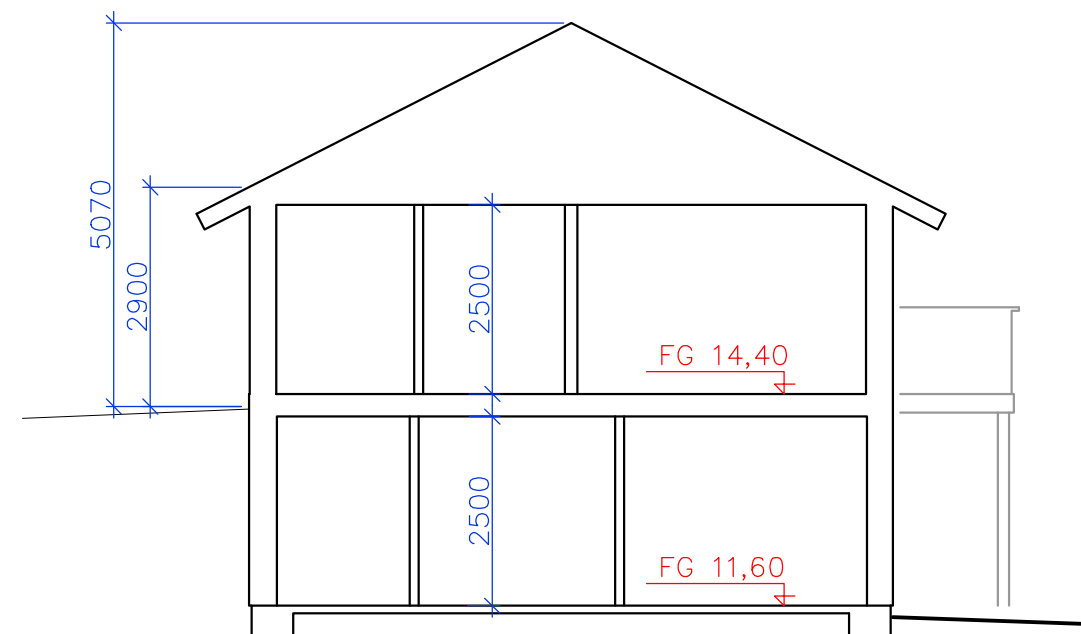


SEKTION

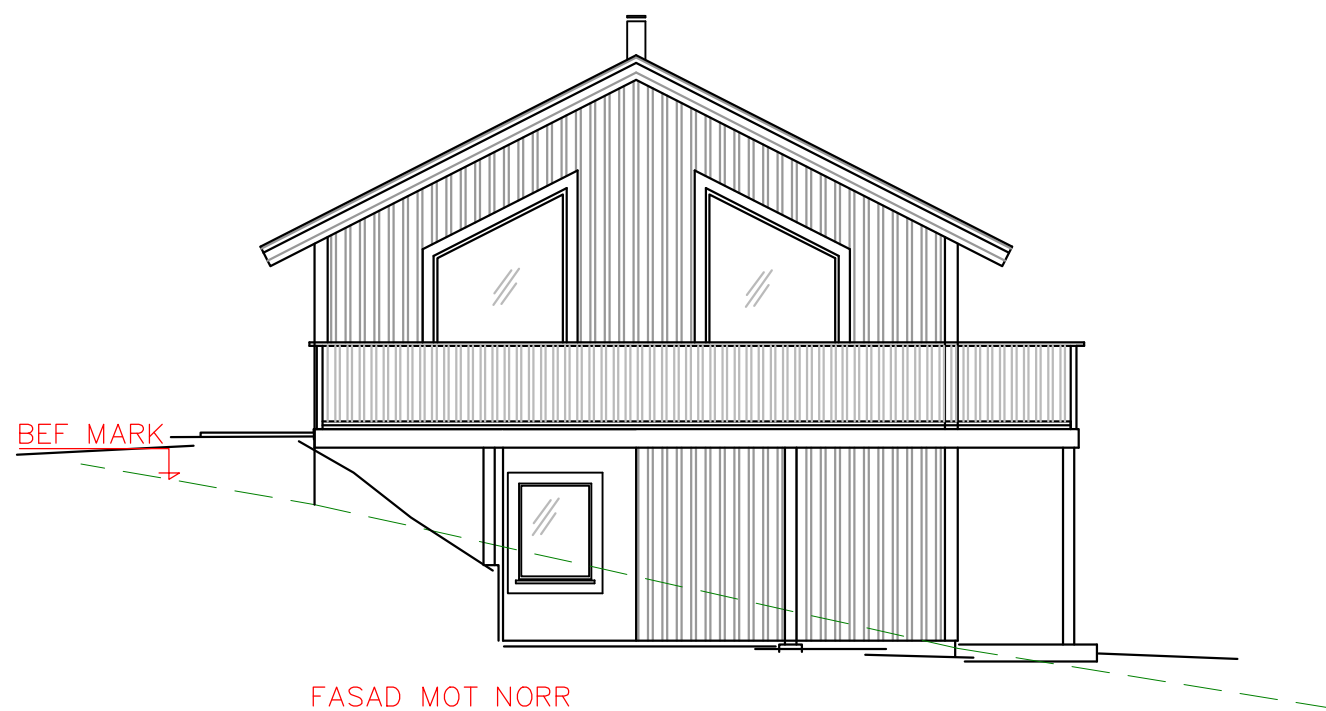


FASAD MOT NORR


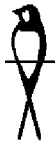
BET	ANT	ÄNDRINGEN AVSER	DATUM	SIGN
 JANSSONS BYGG I BETTNA AB				
 SVALSTA byggkonsult AB Nytorfgatan 3, 611 38 NYKÖPING Tel. 0155-21 10 95 www.svalstabyggkonsult.se				
UPPDRAG NR		RITAD/KONSTR AV	HANDLÄGGARE	
		SÖREN		
DATUM		ANSVARIG		
2016-11-29				
NYBYGGNAD AV BOSTADSHUS				
FASADER, SEKTION				
SKALA		NUMMER	BET	
1:100		A04		

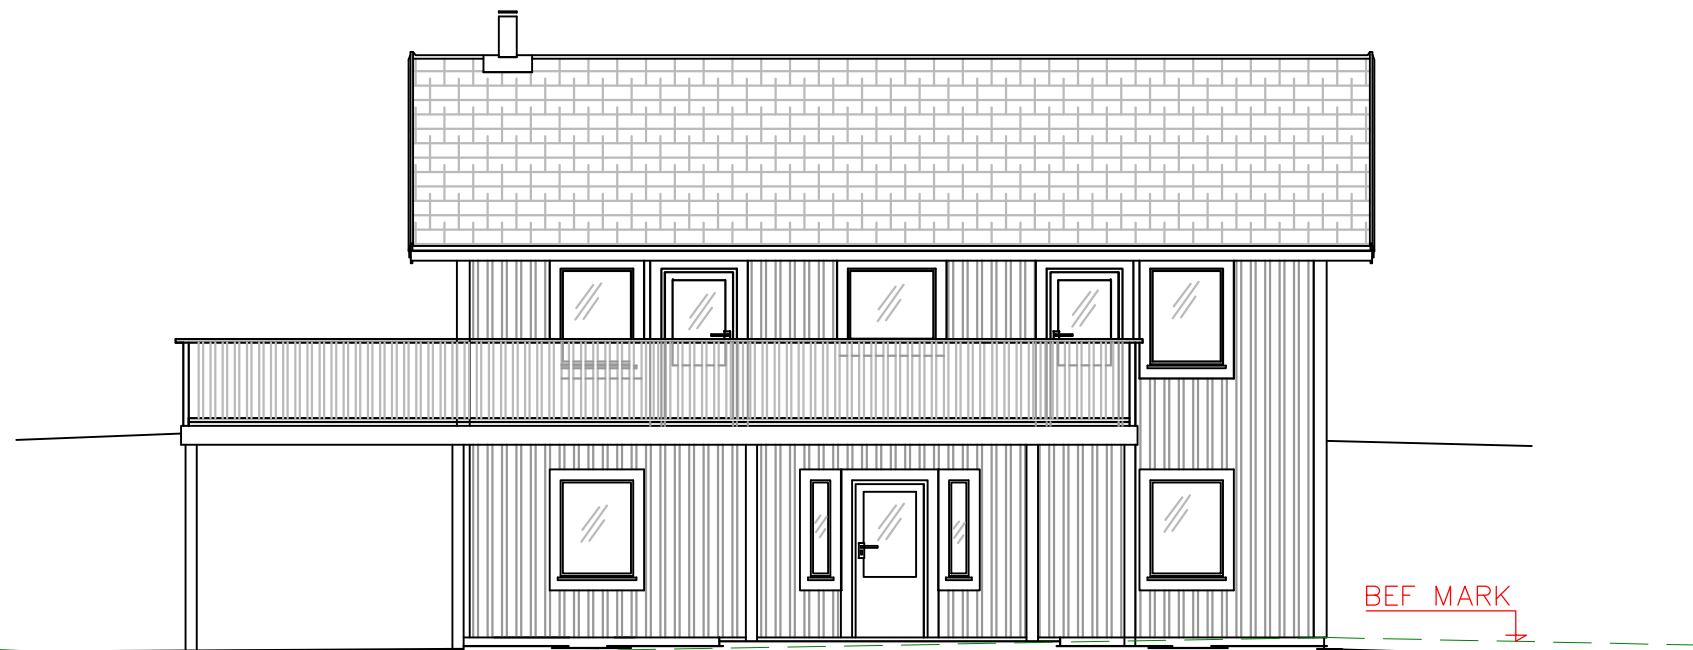


FASAD MOT VÄSTER

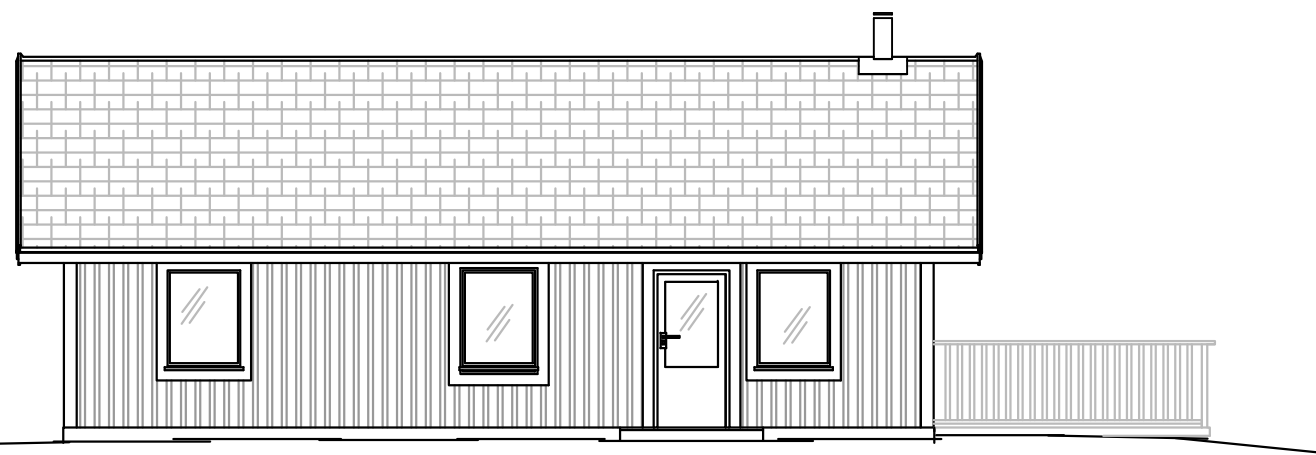

FASAD MOT ÖSTER


BET	ANT	ÄNDRINGEN AVSER	DATUM	SIGN
 JANSSONS BYGG I BETTNA AB				
 SVALSTA byggkonsult AB Nytorpgatan 3, 611 38 NYKÖPING Tel. 0155-21 10 95 www.svalstabyggkonsult.se				
UPPDRAG NR	RITAD/KONSTR AV	HANDLÄGGARE		
	SÖREN			
DATUM	ANSVARIG			
2016-11-29				
NYBYGGNAD AV BOSTADSHUS FASADER				
SKALA	NUMMER	BET		
1:100	A03			

C:\Users\Jenni\Janssonsbygg\Janssonsbygg - ALLA\Janssons Bygg\Offerter\02111 Taskinen\CAD\2111 Taskinen.rvt 2018-11-15 14:02:31

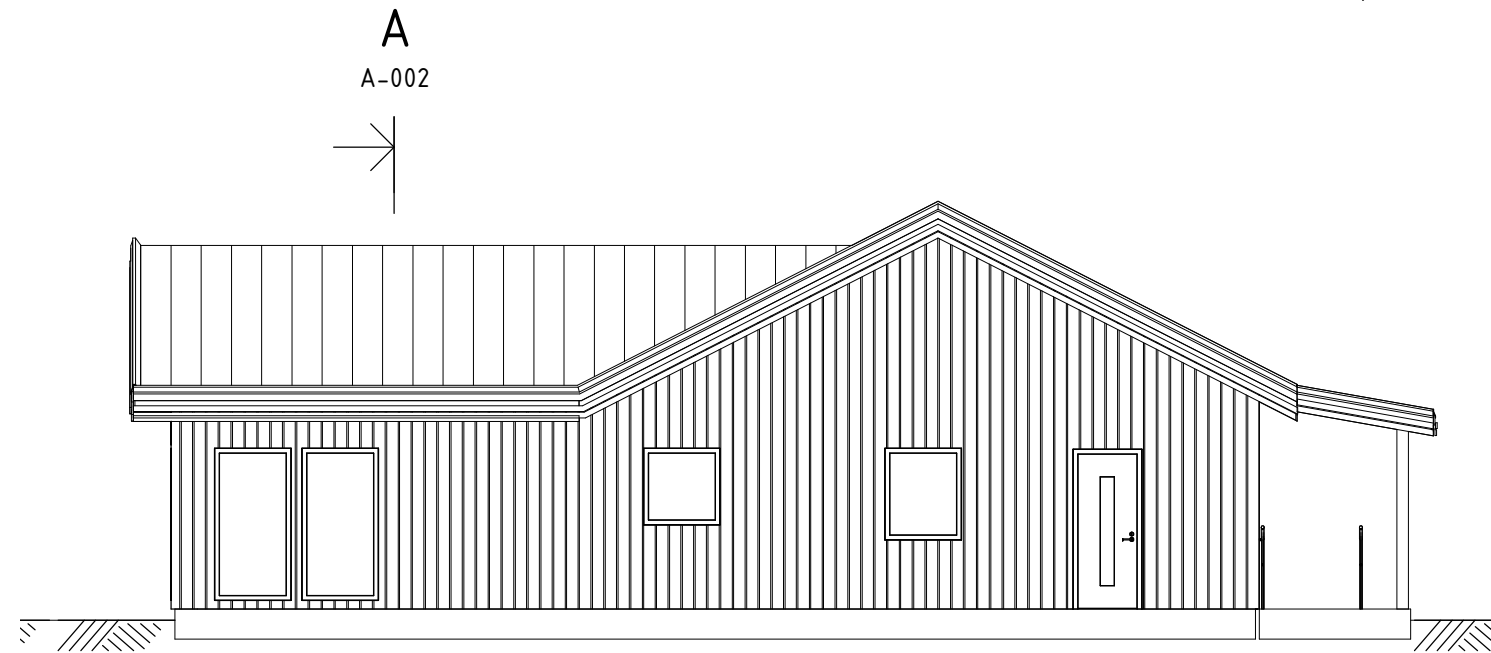


FASAD MOT SYDOST

1 : 100

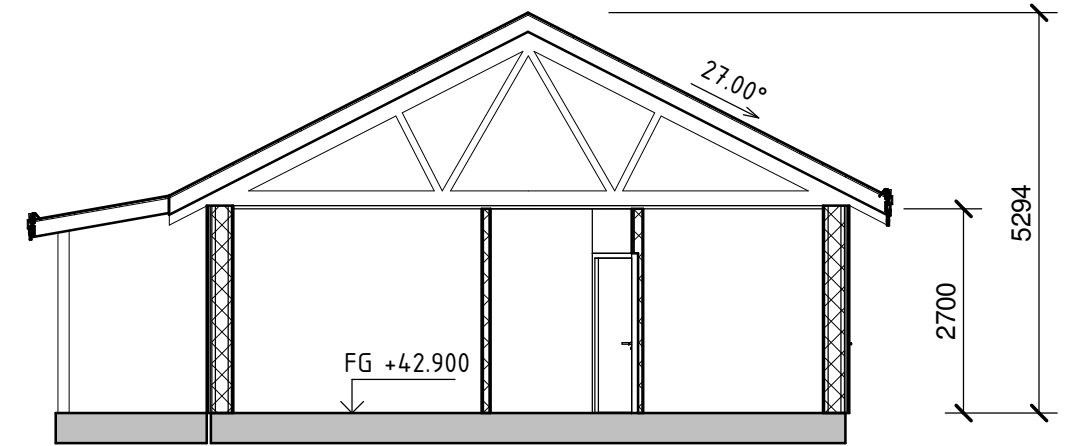

B-B

1 : 100

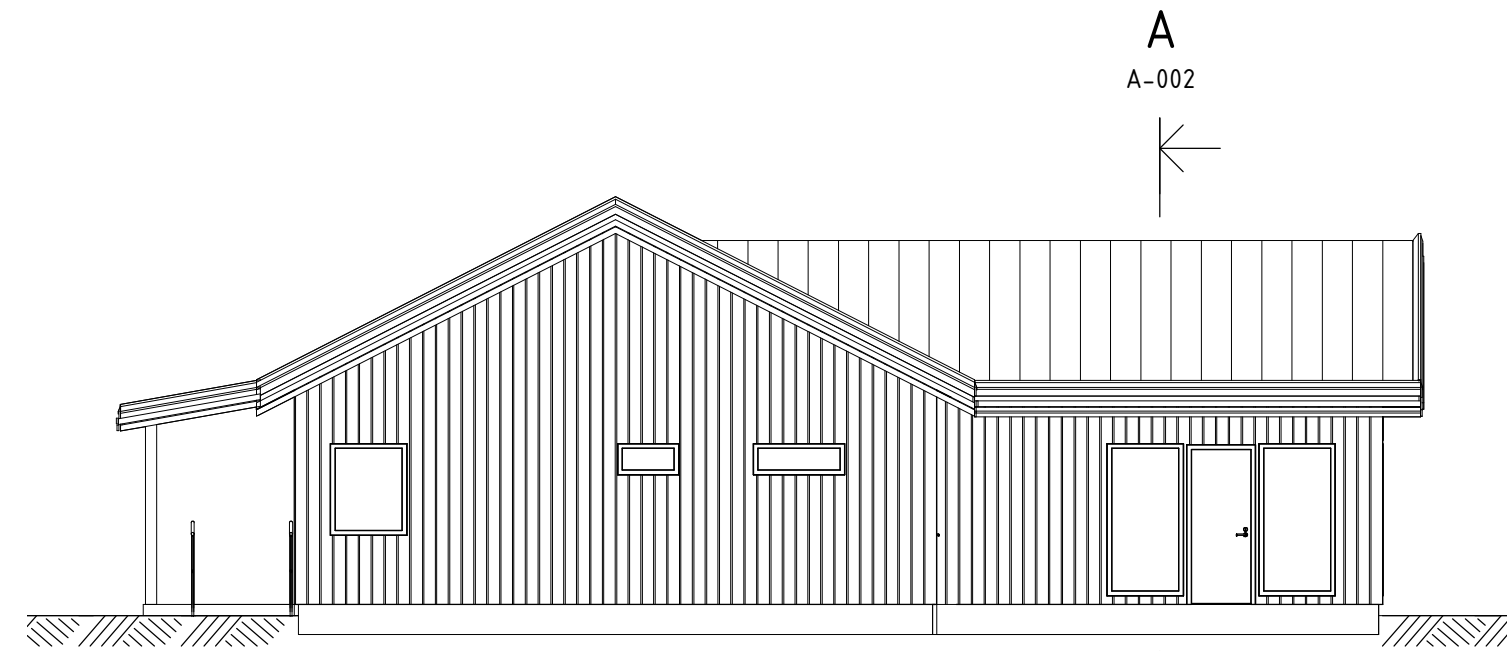


FASAD MOT NORDVÄST

1 : 100


BET	ÄNDRINGEN AVSER	DATUM	SIGN
			
JANSSONS BYGG I BETTNA AB Janssons Bygg i Bettna AB Skogshagen, 64033 Bettna Tel: 0739- 76 50 12 www.janssonsbyggibetna.se			
UPPDRAG.NR 2111	RITAD/KONSTR AV J.JUSTEN	UPPDRAGSLEDARE	
DATUM 2018-11-15	ANSVARIG ROBIN JANSSON		
NYBYGGNAD BOSTADSHUS FASADER & SEKTION			
SKALA A3 1:100	NUMMER A-003	BET	

C:\Users\Jenni\Janssonsbygg\Janssonsbygg - ALLA\Janssons Bygg\Offerter\02111 Taskinen\CAD\2111 Taskinen.rvt

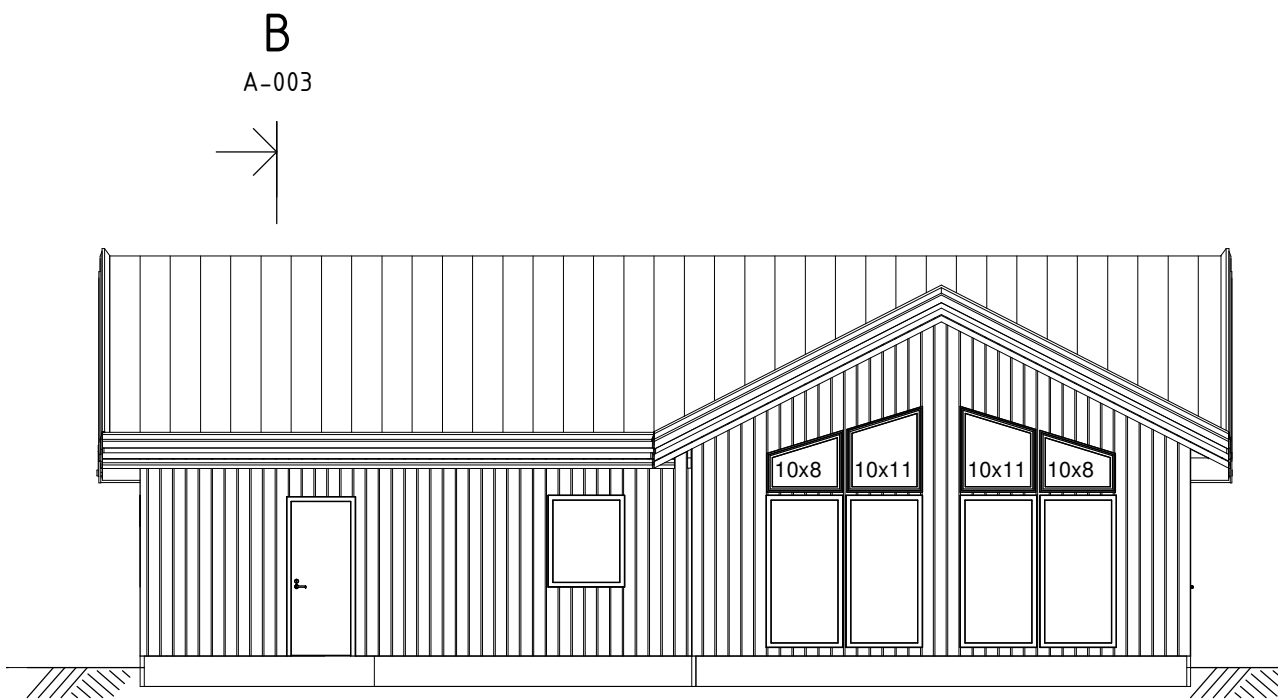


FASAD MOT SYDVÄST

1 : 100

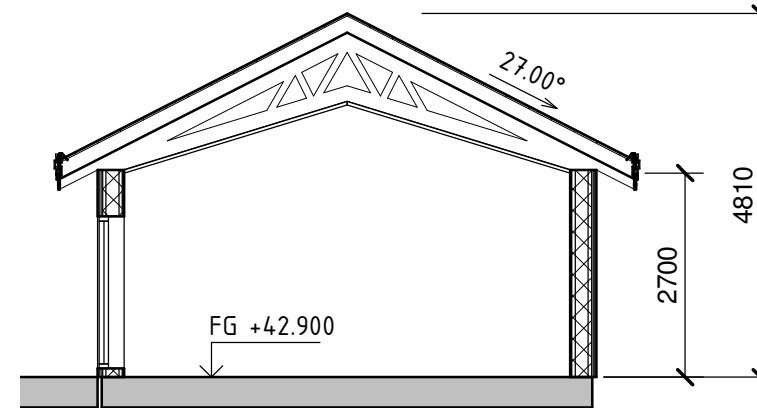

A-A

1 : 100

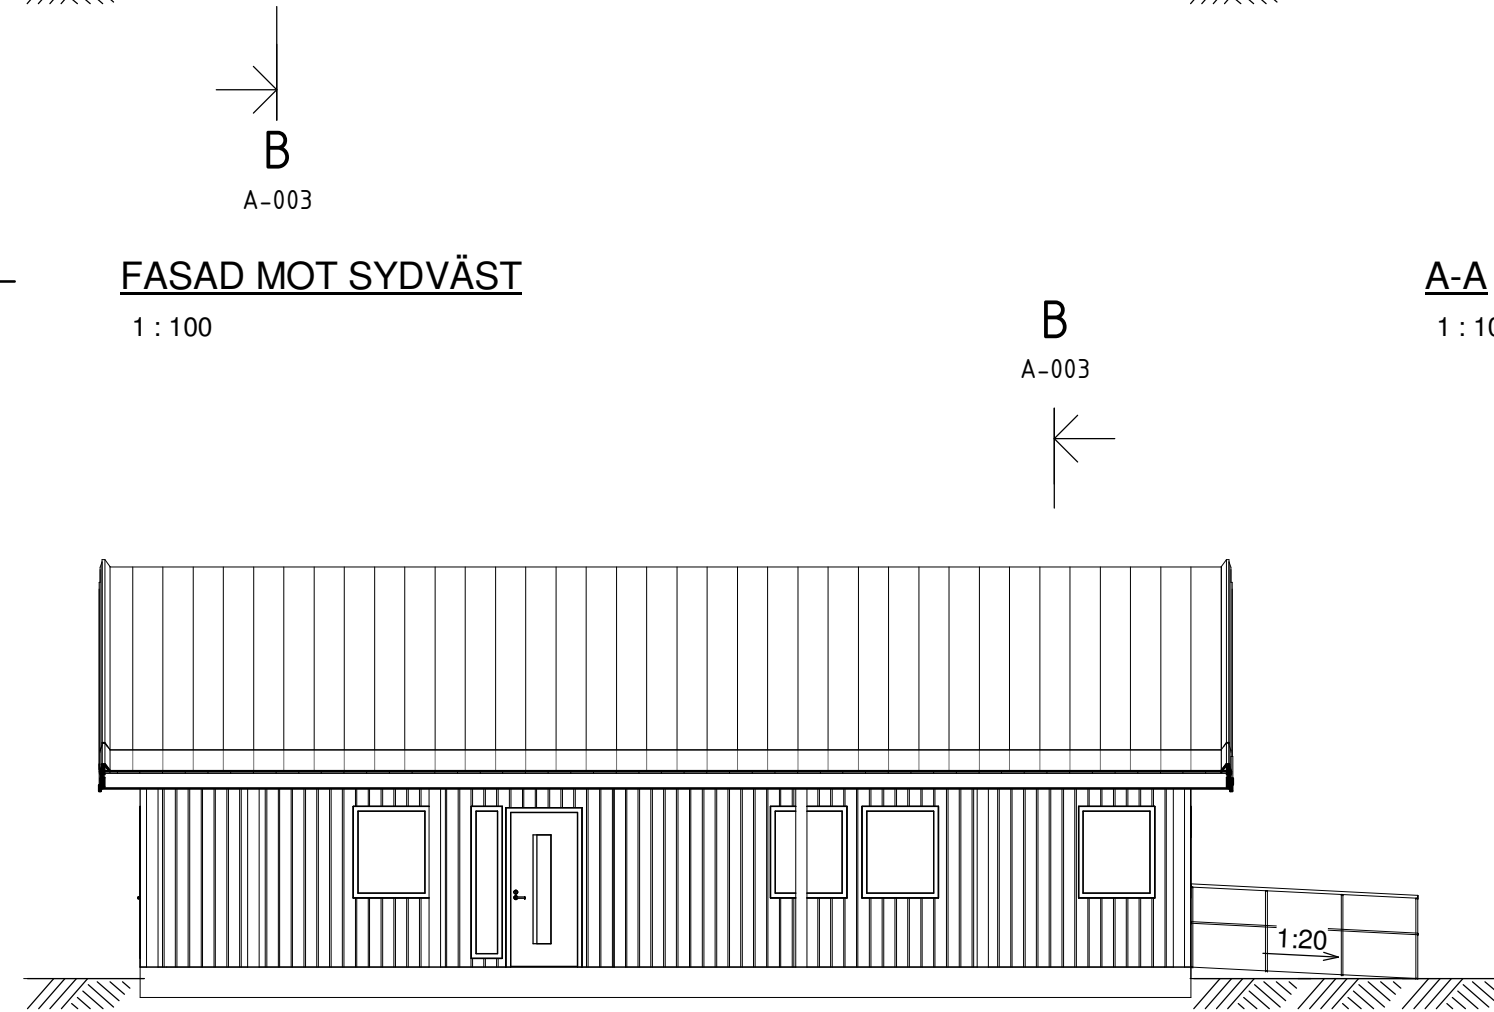

FASAD MOT NORDOST

1 : 100

ALLMÄNNA FÖRESKRIFTER

FÖRKLARINGAR

HÄNVISNINGAR

MÅTTSATT PLAN, PLAN BV	RITN. A-001
FASADER & SEKTION	RITN. A-003
MÅTTSATT PLAN, PLAN BV, GARAGE	RITN. A-004
FASADER, GARAGE	RITN. A-005
FASADER & SEKTION, GARAGE	RITN. A-006
SITUATIONSPLAN	RITN. A-010

BET	ÄNDRINGEN AVSER	DATUM	SIGN



JANSSONS BYGG I BETTNA AB


Janssons Bygg i Bettna AB
 Skogshagen, 64033 Bettna
 Tel: 0739- 76 50 12
www.janssonsbyggibettna.se

UPPDRAG.NR 2111	RITAD/KONSTR AV J.JUSTEN	UPPDRAGSLEDARE
DATUM 2018-11-15	ANSVARIG ROBIN JANSSON	

**NYBYGGNAD BOSTADSHUS
 FASADER & SEKTION**

SKALA A3 1:100	NUMMER A-002	BET
--------------------------	------------------------	-----

C:\Users\Jenni\Janssonsbygg\Janssonsbygg - ALLA\Janssons Bygg\Offert\02111 Taskinen\CAD\2111 Taskinen.rvt

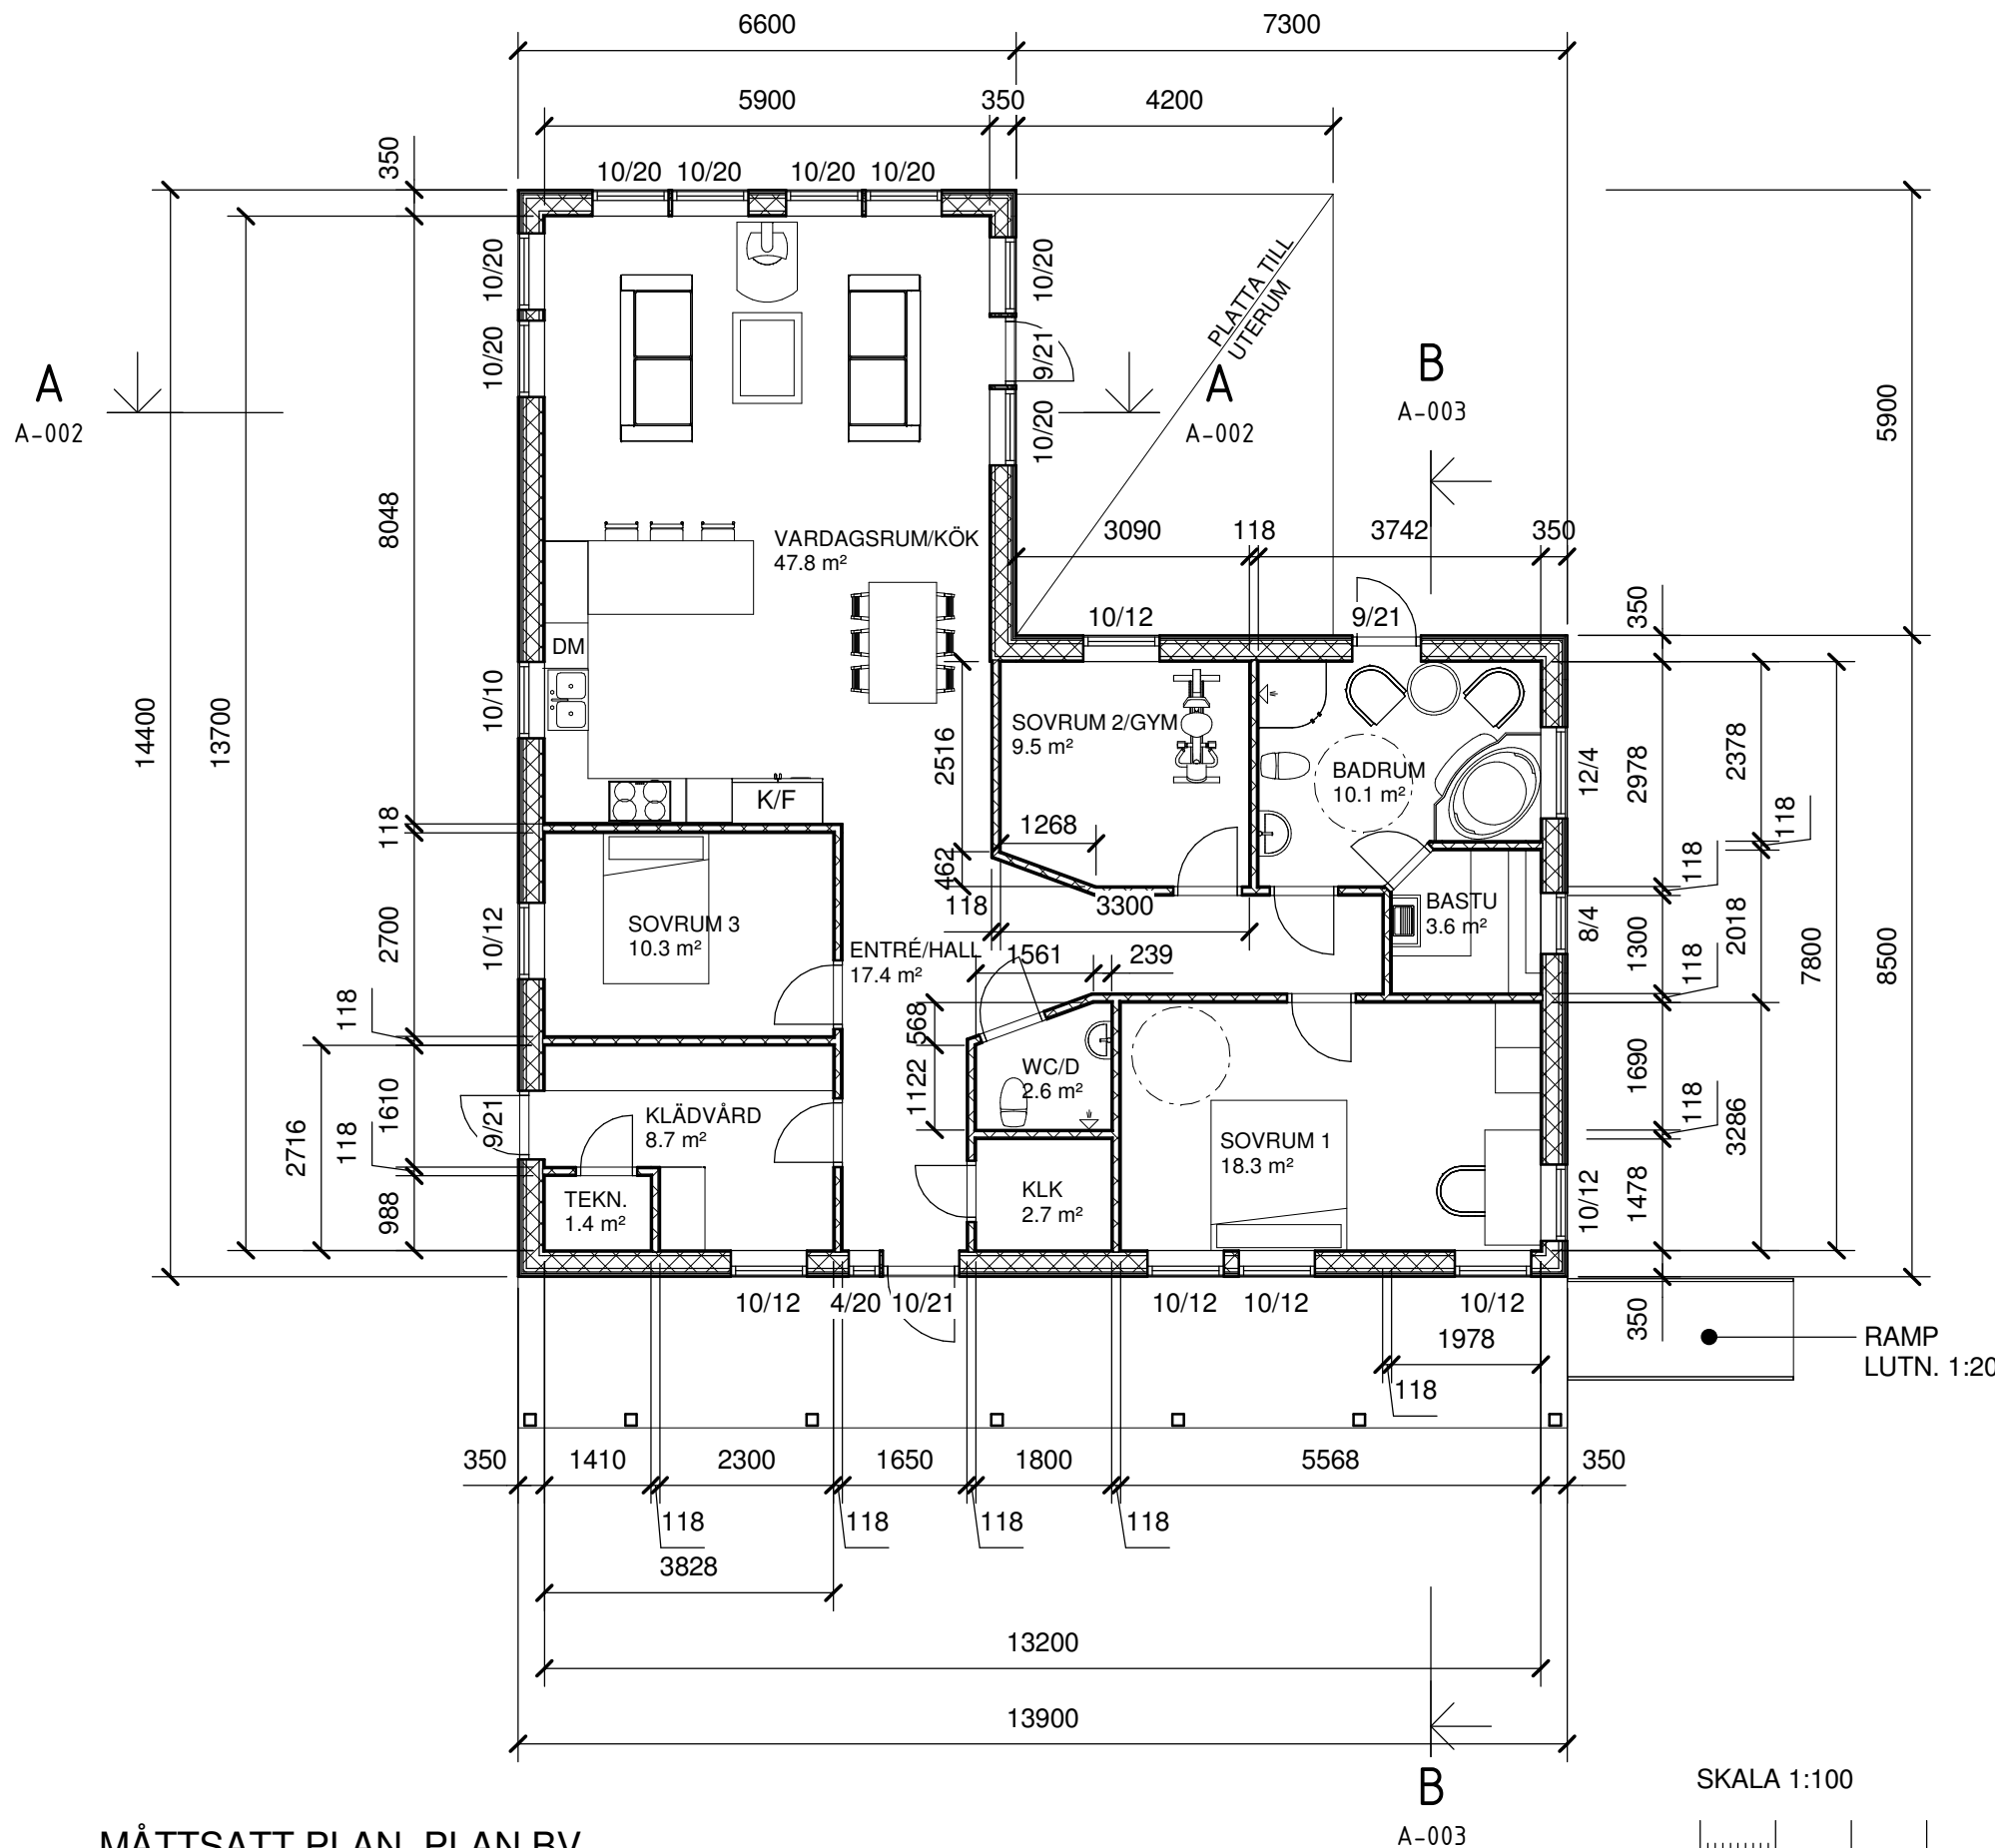

MÅTTSATT PLAN, PLAN BV
1 : 100

SKALA 1:100



ALLMÄNNA FÖRESKRIFTER

FÖRKLARINGAR

HÄNVISNINGAR

FASADER & SEKTION	RITN. A-002
FASADER & SEKTION	RITN. A-003
MÅTTSATT PLAN, PLAN BV, GARAGE	RITN. A-004
FASADER, GARAGE	RITN. A-005
FASADER & SEKTION, GARAGE	RITN. A-006
SITUATIONSPLAN	RITN. A-010

BET	ÄNDRINGEN AVSER	DATUM	SIGN



JANSSONS BYGG I BETTNA AB

Janssons Bygg i Bettna AB
Skogshagen, 64033 Bettna
Tel: 0739- 76 50 12
www.janssonsbyggibettna.se

UPPDRAG.NR 2111	RITAD/KONSTR AV J.JUSTEN	UPPDRAGSLEDARE
DATUM 2018-11-15	ANSVARIG ROBIN JANSSON	

**NYBYGGNAD BOSTADSHUS
MÅTTSATT PLAN, PLAN BV**

PLAN

SKALA A3 1:100	NUMMER A-001	BET
--------------------------	------------------------	-----