


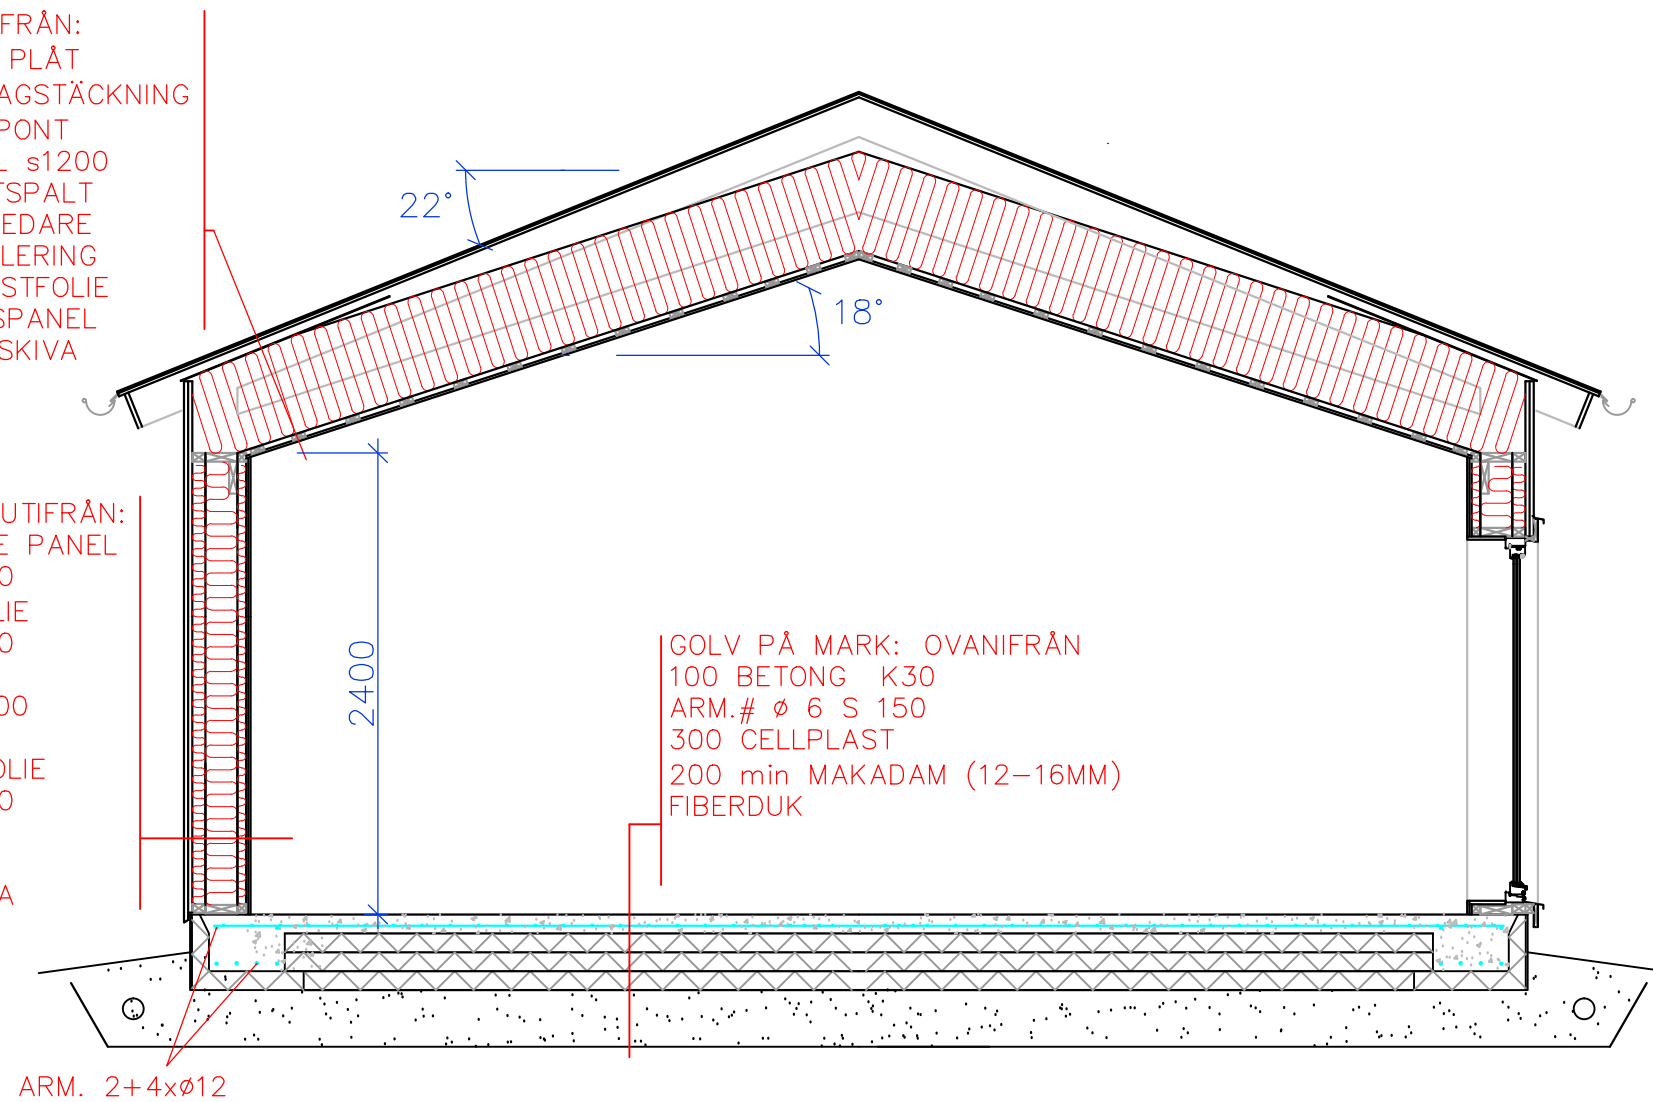

TAK UTIFRÅN:  
 FALSAD PLÅT  
 UNDERLAGSTÄCKNING  
 20 RÅSPONT  
 TAKSTOL s1200  
 45 LUFTSPALT  
 VINDAVLEDARE  
 500 ISOLERING  
 0,2 PLASTFOLIE  
 28 GLESPANEL  
 13 GIPSSKIVA


YTTERVÄGG UTIFRÅN:  
 22 LIGGANDE PANEL  
 22X45 s 600  
 VINDTÄT FOLIE  
 45X70 s 600  
 70 MINULL  
 45X170 s 600  
 170 MINULL  
 0,2 PLASTFOLIE  
 45X45 s 600  
 45 MINULL  
 11 OSB  
 13 GIPSSKIVA


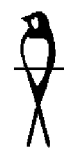
GOLV PÅ MARK: OVANIFRÅN  
 100 BETONG K30  
 ARM.#  $\phi$  6 S 150  
 300 CELLPLAST  
 200 min MAKADAM (12-16MM)  
 FIBERDUK




SEKTION


BET	ANT	ÄNDRINGEN AVSER	DATUM	SIGN
 <b>JANSSONS BYGG I BETTNA AB</b>				
 <b>SVALSTA byggekonsult AB</b> Nytorpgsgatan 3, 611 38 NYKÖPING Tel. 0155-21 10 95 <a href="http://www.svalstabyggekonsult.se">www.svalstabyggekonsult.se</a>				
UPPDRAG NR	RITAD/KONSTR AV	HANDLÄGGARE		
	SÖREN			
DATUM	ANSVARIG			
2014-12-04				
NYBYGGNAD AV FRITIDSHUS SEKTION				
SKALA	NUMMER	BET		
1:40	K01			

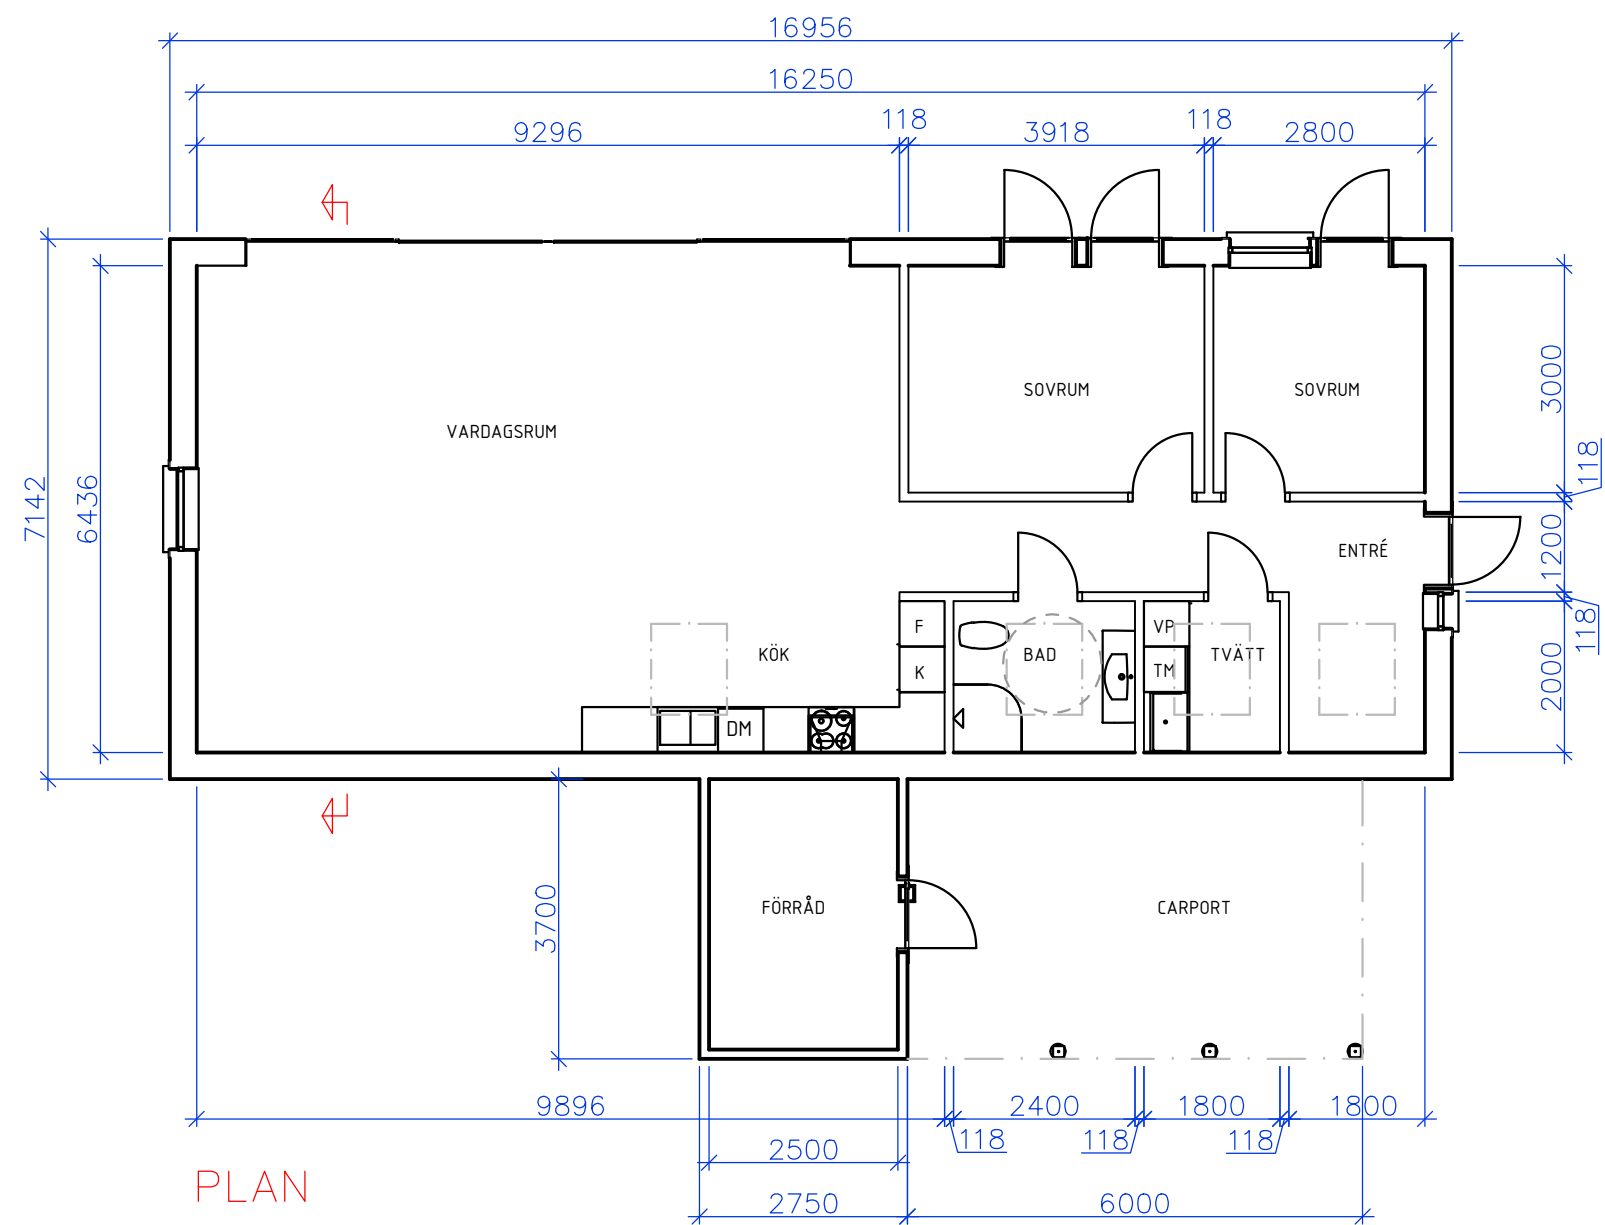

BET	ANT	ÄNDRINGEN AVSER	DATUM	SIGN
 <b>JANSSONS BYGG I BETTNA AB</b>				
 <b>SVALSTA byggekonsult AB</b> Nytorfsgatan 3, 611 38 NYKÖPING Tel. 0155-21 10 95 <a href="http://www.svalstabyggekonsult.se">www.svalstabyggekonsult.se</a>				
UPPDRAG NR	RITAD/KONSTR AV	HANDLÄGGARE		
	SÖREN			
DATUM	ANSVARIG			
2014-12-10				
NYBYGGNAD AV FRITIDSHUS PLAN				
SKALA	NUMMER	BET		
1:100	A01			

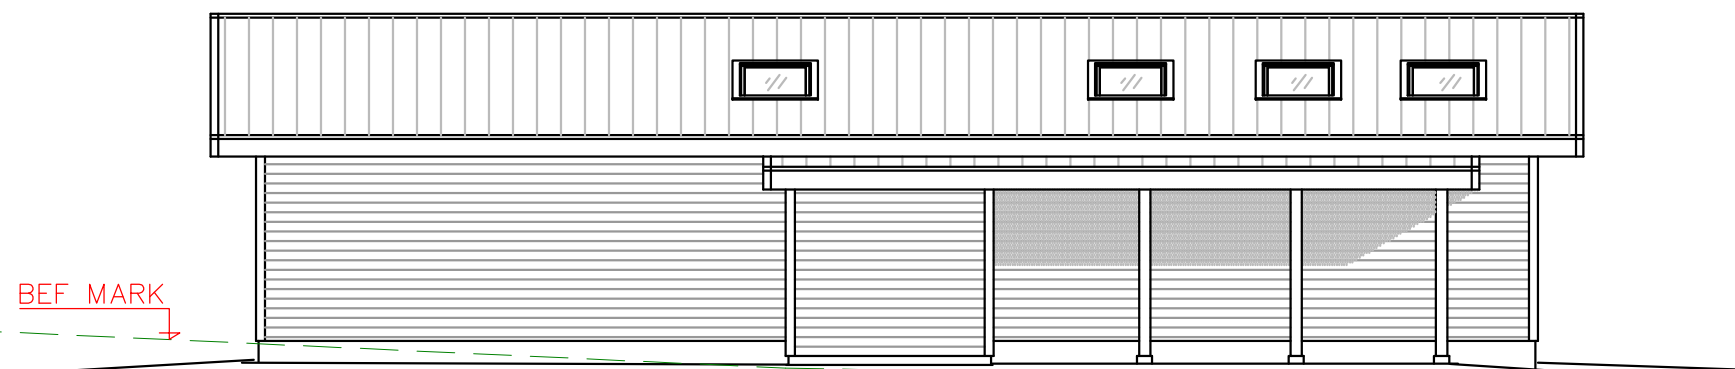


FASAD MOT NORR

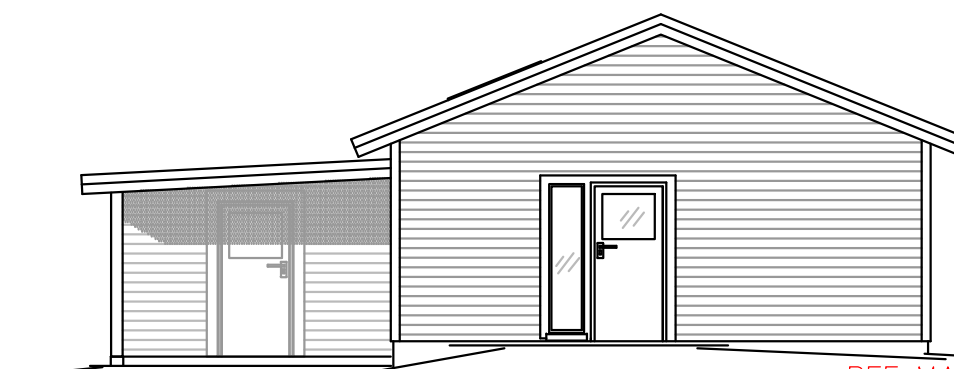



FASAD MOT VÄSTER

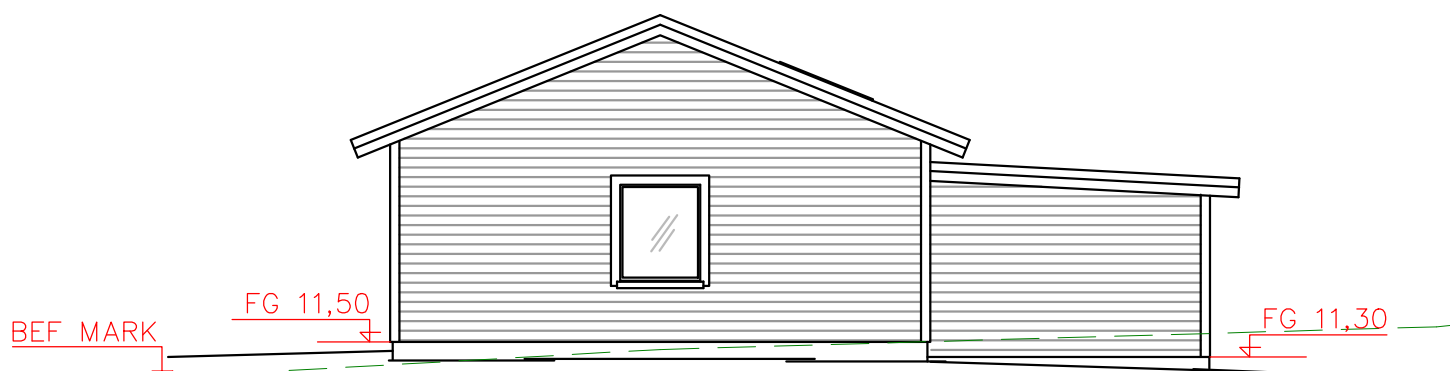

FASAD MOT SÖDER



FASAD MOT ÖSTER

BET	ANT	ÄNDRINGEN AVSER	DATUM	SIGN
 <p><b>JANSSONS BYGG I BETTNA AB</b></p>				
 <p><b>SVALSTA byggkonsult AB</b>            Nytorpgsgatan 3, 611 38 NYKÖPING            Tel. 0155-21 10 95  <a href="http://www.svalstabyggkonsult.se">www.svalstabyggkonsult.se</a></p>				
UPPDRAG NR	RITAD/KONSTR AV	HANDLÄGGARE		
DATUM	ANSVARIG			
2015-02-16	SÖREN			
<p>NYBYGGNAD AV FRITIDSHUS</p> <p>FASADER</p>				
SKALA	NUMMER	BET		
1:100	A02			