

BET	ANT	ÄNDRINGEN AVSER	DATUM	SIGN
-----	-----	-----------------	-------	------



**JANSSONS BYGG I BETTNA AB**


**SVALSTA byggkonsult AB**  
 Nytorpgsgatan 3, 611 38 NYKÖPING  
 Tel. 0155-21 10 95  
 www.svalstabyggkonsult.se

UPPDRAG NR	RITAD/KONSTR AV SÖREN	HANDLÄGGARE
DATUM 2016-03-10	ANSVARIG	

NYBYGGNAD AV BOSTADSHUS


PLAN VÅNING 1 TR

SKALA 1:100	NUMMER A13	BET
----------------	---------------	-----

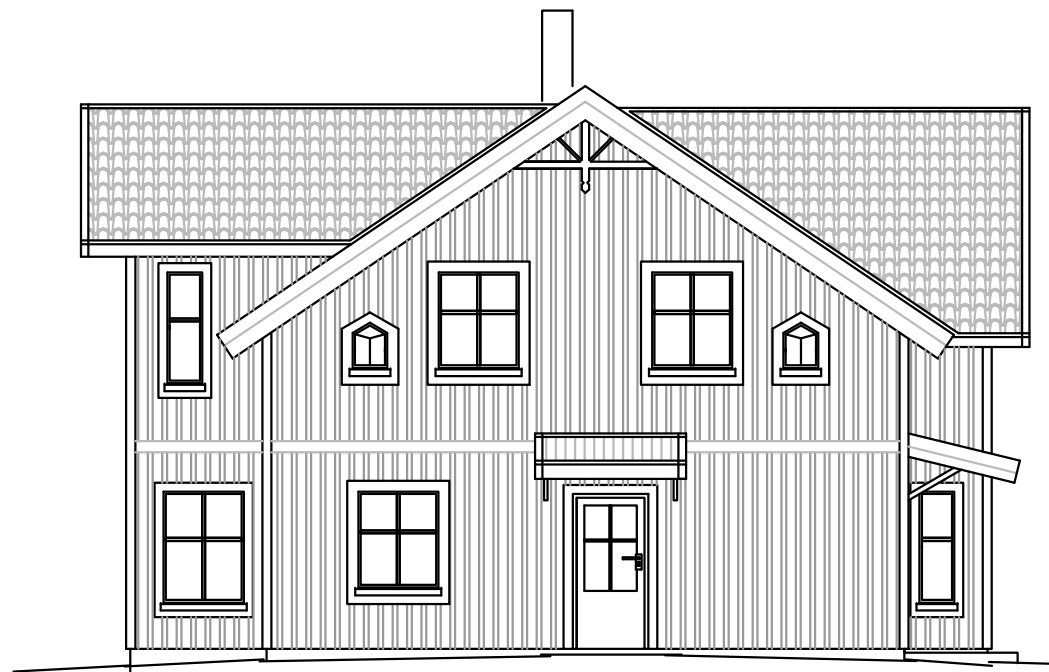


BEF MARK

FASAD MOT ÖSTER

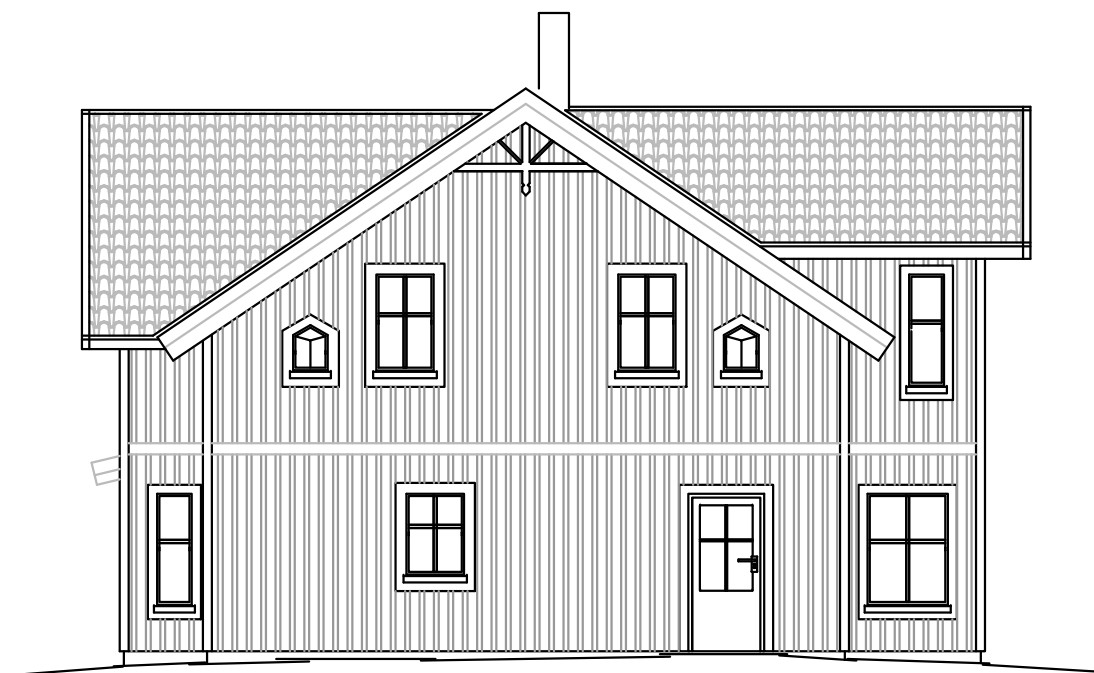

BEF MARK

FASAD MOT VÄSTER

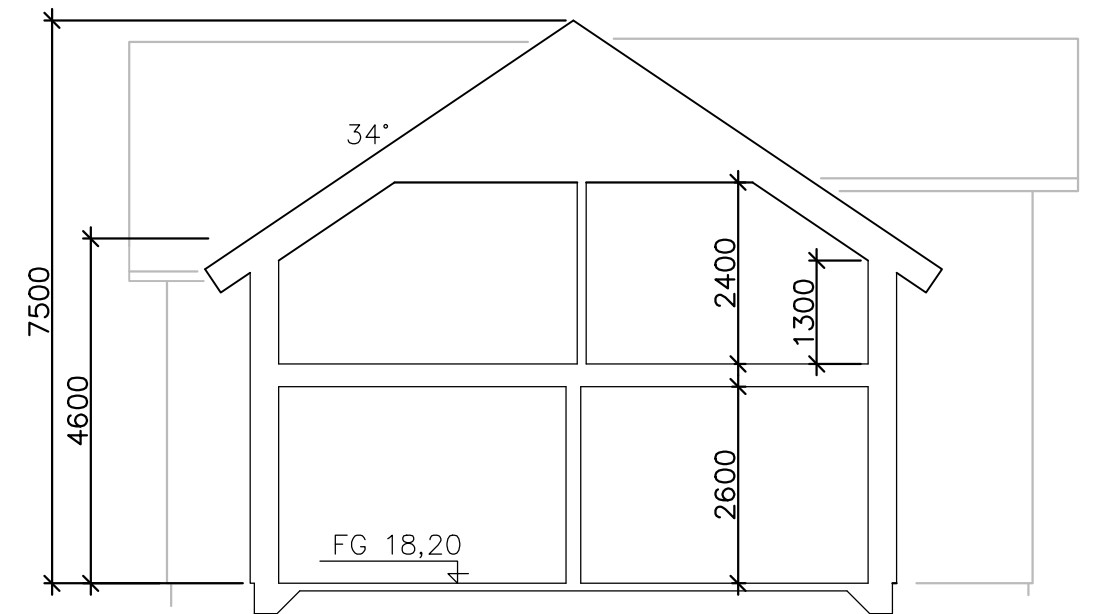

SEKTION

BET	ANT	ÄNDRINGEN AVSER	DATUM	SIGN

**B**

**JANSSONS BYGG I BETTNA AB**

**SVALSTA byggkonsult AB**  
 Nytorfgatan 3, 611 38 NYKÖPING  
 Tel. 0155-21 10 95  
[www.svalstabyggkonsult.se](http://www.svalstabyggkonsult.se)

UPPDRAG NR	RITAD/KONSTR AV SÖREN	HANDLÄGGARE
DATUM 2016-02-11	ANSVARIG	

NYBYGGNAD AV BOSTADSHUS

FASADER, SEKTION

SKALA 1:100	NUMMER A04	BET
----------------	---------------	-----



BEF MARK

FASAD MOT SÖDER



BEF MARK

FASAD MOT NORR

BET	ANT	ÄNDRINGEN AVSER	DATUM	SIGN
-----	-----	-----------------	-------	------

**J**

**JANSSONS BYGG I BETTNA AB**

**SVALSTA byggkonsult AB**  
 Nytorfsgatan 3, 611 38 NYKÖPING  
 Tel. 0155-21 10 95  
[www.svalstabyggkonsult.se](http://www.svalstabyggkonsult.se)

UPPDRAG NR	RITAD/KONSTR AV SÖREN	HANDLÄGGARE
DATUM 2016-02-11	ANSVARIG	

NYBYGGNAD AV BOSTADSHUS

FASADER

SKALA 1:100	NUMMER A03	BET
----------------	---------------	-----

# ALLMÄNNA FÖRESKRIFTER

## FÖRKLARINGAR

## HÄNVISNINGAR


MÄTTSATT PLAN BV RITN. A01  
 FASADER RITN. A02  
 SITUATIONSPLAN RITN. A04  
 SEPARAT FÖNSTER-  
 UPPSTÄLLNING RITN. A05

MÄTTSATT GRUNDPLAN RITN. K01  
 VÄGG -OCH TAKDETALJ RITN. K02  
 VÄGG -OCH TAKDETALJ RITN. K03

MARKSEKTIONER RITN. M01  
 MARKSEKTIONER RITN. M02


RÖR, VATTEN RITN. R01  
 RÖR, AVLOPP RITN. R02  
 MÄTTSATT GRUNDPLAN,  
 RÖR RITN. R03

VENTILATION RITN. V01

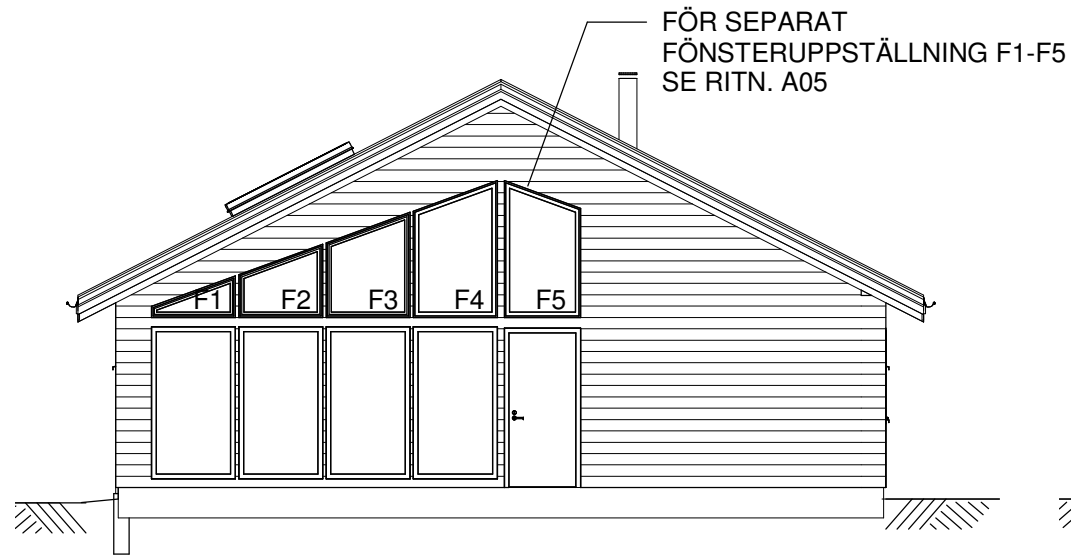


**FASAD MOT VÄSTER**

1 : 100

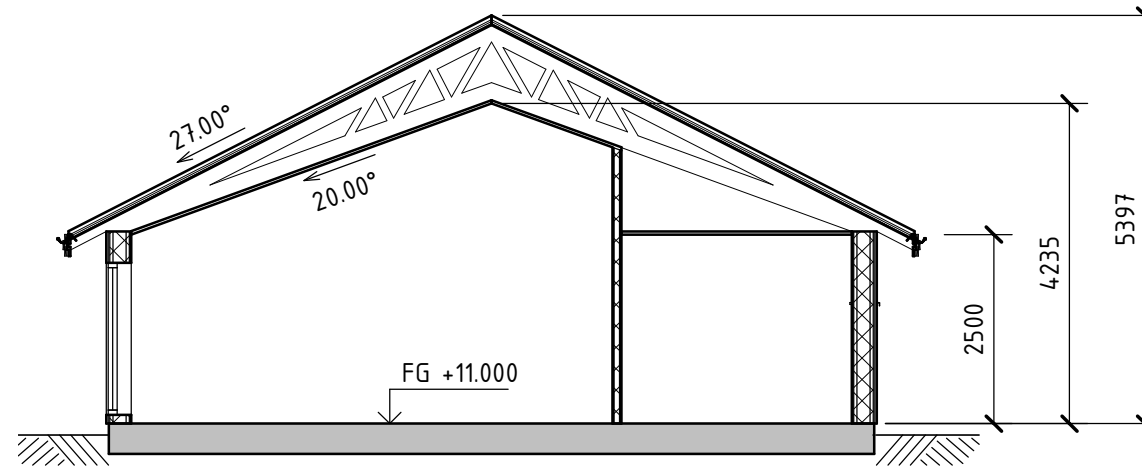


**SEKTION A-A, RITN. A02**

1 : 100

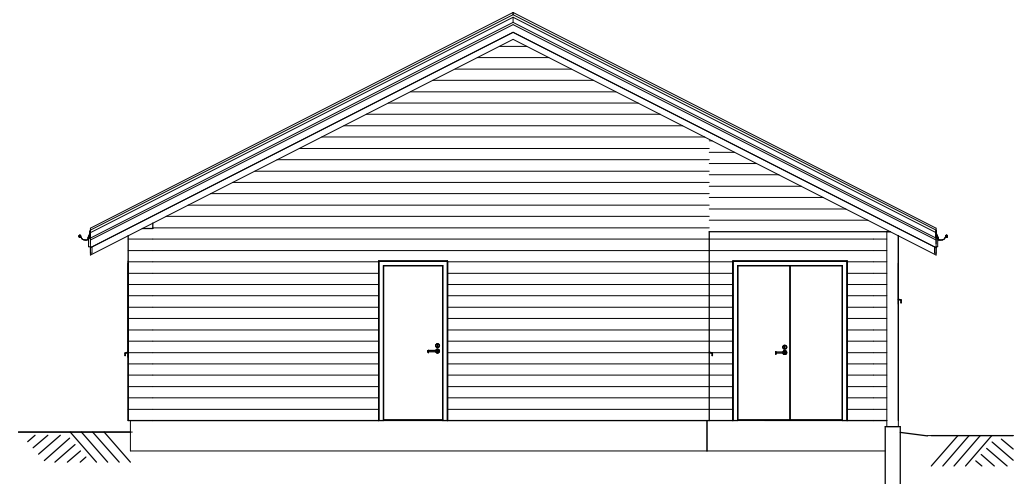

**FASAD MOT ÖSTER**


1 : 100

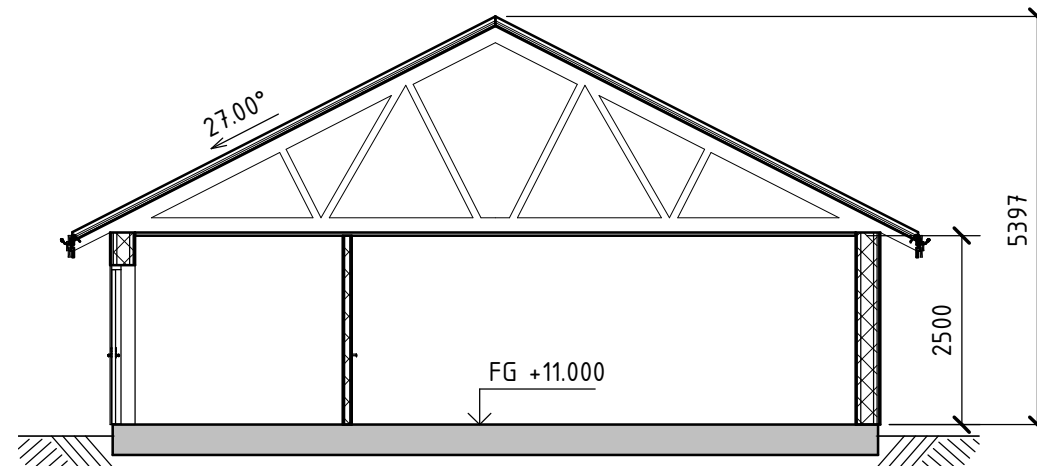


**SEKTION B-B, RITN. A02**

1 : 100

SKALA 1:100

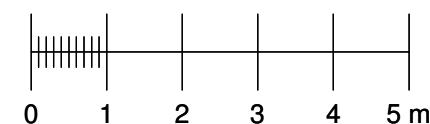


BET	ÄNDRINGEN AVSER	DATUM	SIGN
			
<b>JANSSONS BYGG I BETTNA AB</b> Janssons Bygg i Bettna AB Skogshagen, 64033 Bettna Tel: 0739- 76 50 12 www.janssonsbyggibettna.se			
UPPDRAG.NR <b>1925</b>	RITAD/KONSTR AV <b>J.JUSTEN</b>	UPPDRAGSLEDARE	
DATUM <b>2018-03-12</b>	ANSVARIG <b>ROBIN JANSSON</b>		
NYBYGGNAD AV BOSTADSHUS FASADER, SEKTIONER FASAD MOT VÄSTER & ÖSTER			
SKALA <b>A3 1:100</b>	NUMMER <b>A03</b>	BET	

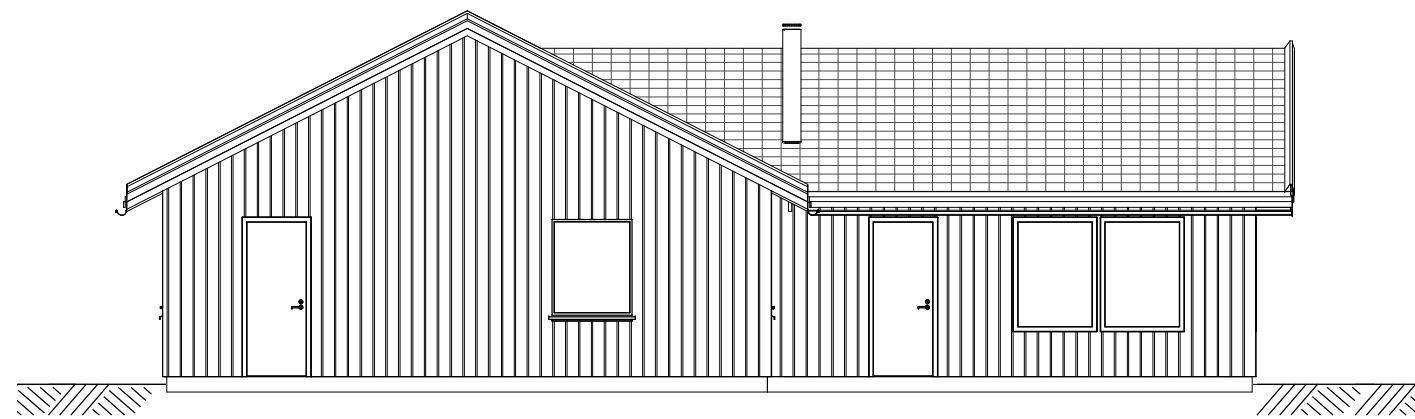


**FASAD MOT NORDOST**

1 : 100

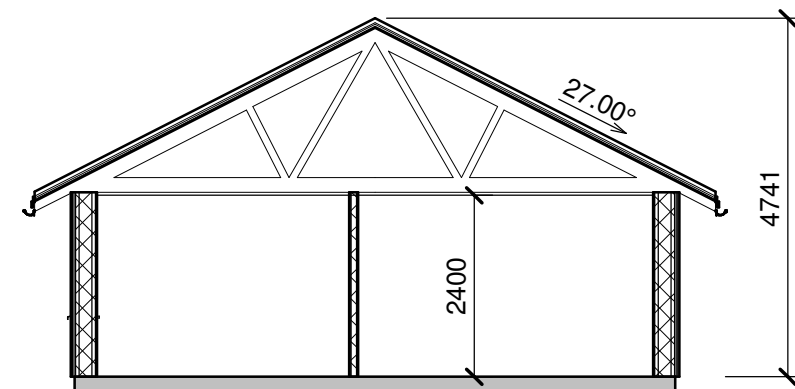

**SEKTION**


1 : 100

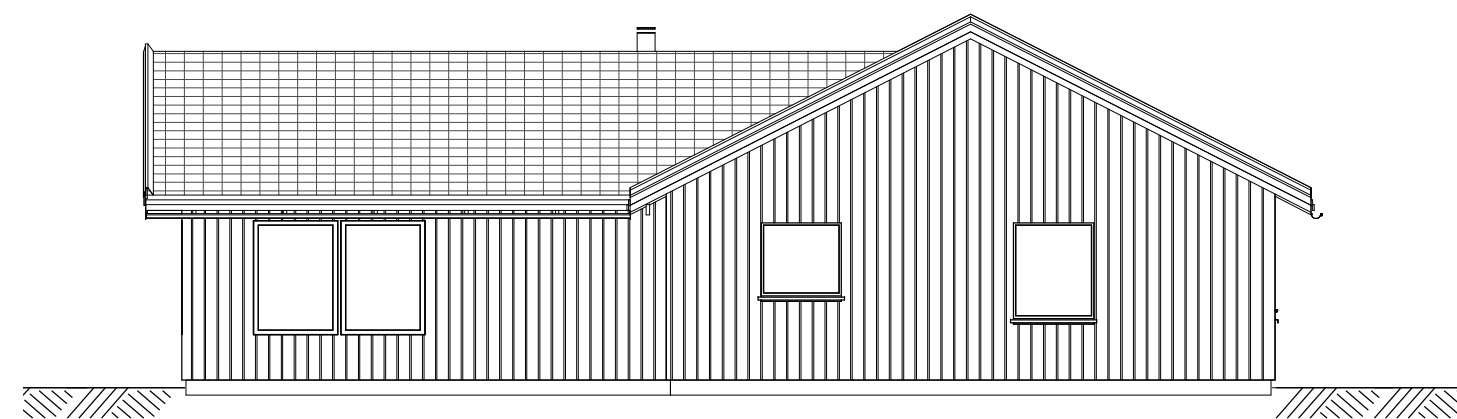


**FASAD MOT SYDVÄST**

1 : 100

SKALA 1:100

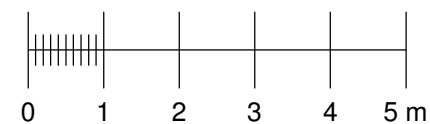


BET	ÄNDRINGEN AVSER	DATUM	SIGN
			
<b>JANSSONS BYGG I BETTNA AB</b> Janssons Bygg i Bettna AB Skogshagen, 64033 Bettna Tel: 0739- 76 50 12 <a href="http://www.janssonsbyggibettna.se">www.janssonsbyggibettna.se</a>			
UPPDRAG.NR <b>1669</b>	RITAD/KONSTR AV <b>J.JUSTEN</b>	UPPDRAGSLEDARE	
DATUM <b>2018-02-06</b>	ANSVARIG <b>ROBIN JANSSON</b>		
<b>NYBYGGNAD AV BOSTADSHUS FASADER, SEKTION</b>			
SKALA <b>1:100</b>	NUMMER <b>A03</b>	BET	

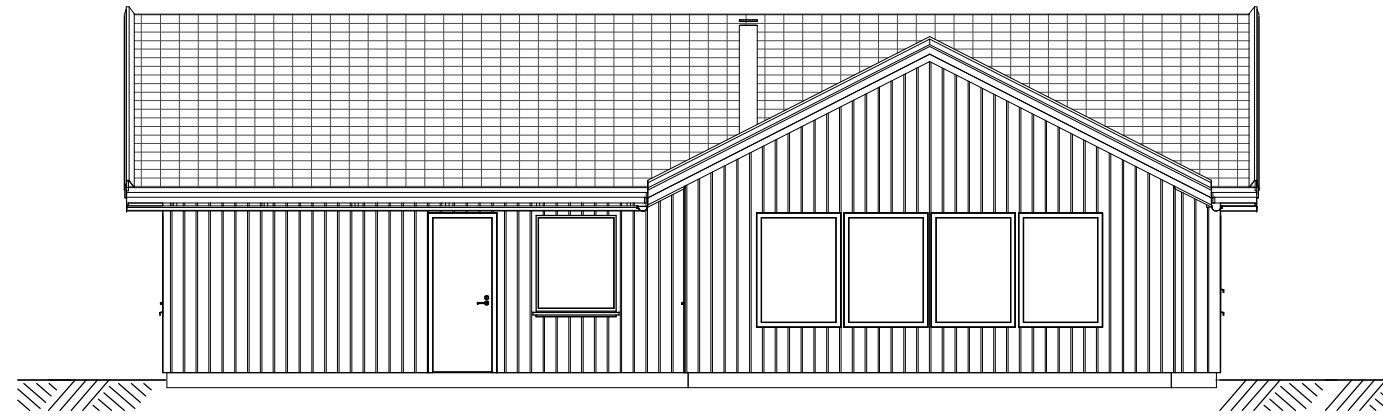


**FASAD MOT NORDVÄST**

1 : 100

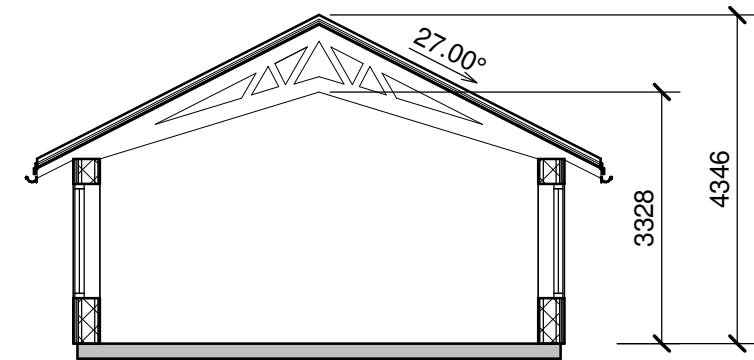

**SEKTION**

1 : 100

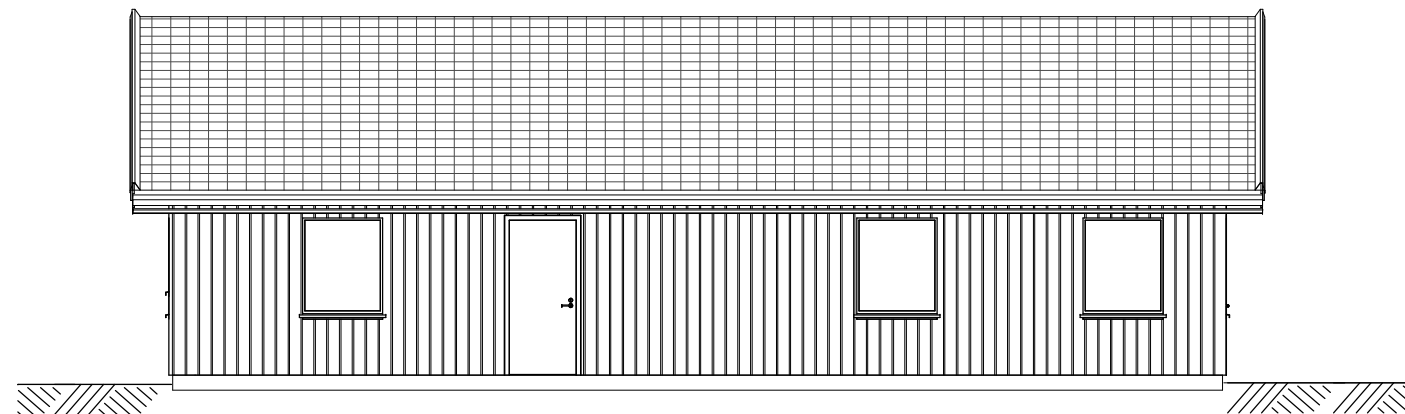

**FASAD MOT SYDOST**


1 : 100

SKALA 1:100




BET	ÄNDRINGEN AVSER	DATUM	SIGN
			
<b>JANSSONS BYGG I BETTNA AB</b> Janssons Bygg i Bettna AB Skogshagen, 64033 Bettna Tel: 0739- 76 50 12 <a href="http://www.janssonsbyggibettna.se">www.janssonsbyggibettna.se</a>			
UPPDRAG.NR <b>1669</b>	RITAD/KONSTR AV <b>J.JUSTEN</b>	UPPDRAGSLEDARE	
DATUM <b>2018-02-06</b>	ANSVARIG <b>ROBIN JANSSON</b>		
<b>NYBYGGNAD AV BOSTADSHUS FASADER, SEKTION</b>			
SKALA <b>1:100</b>	NUMMER <b>A02</b>	BET	

C:\Users\Jenni\Google Drive\Janssons Bygg\Offerter (1)\A01925 Lastudden\CAD>Lastudden 1925.rvt  
2018-03-12 08:19:16

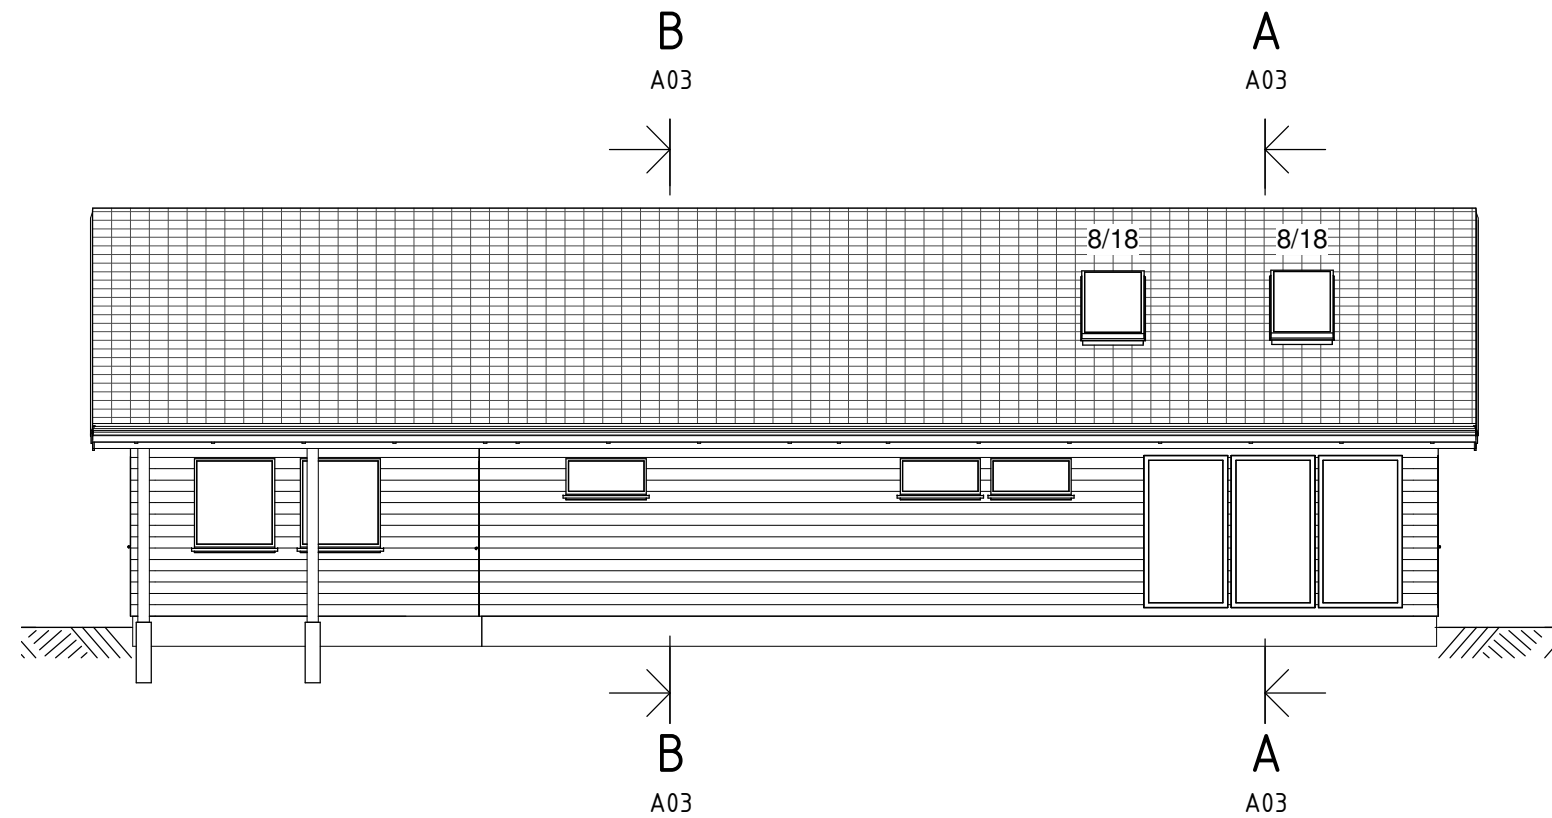

**FASAD MOT NORR**


1 : 100

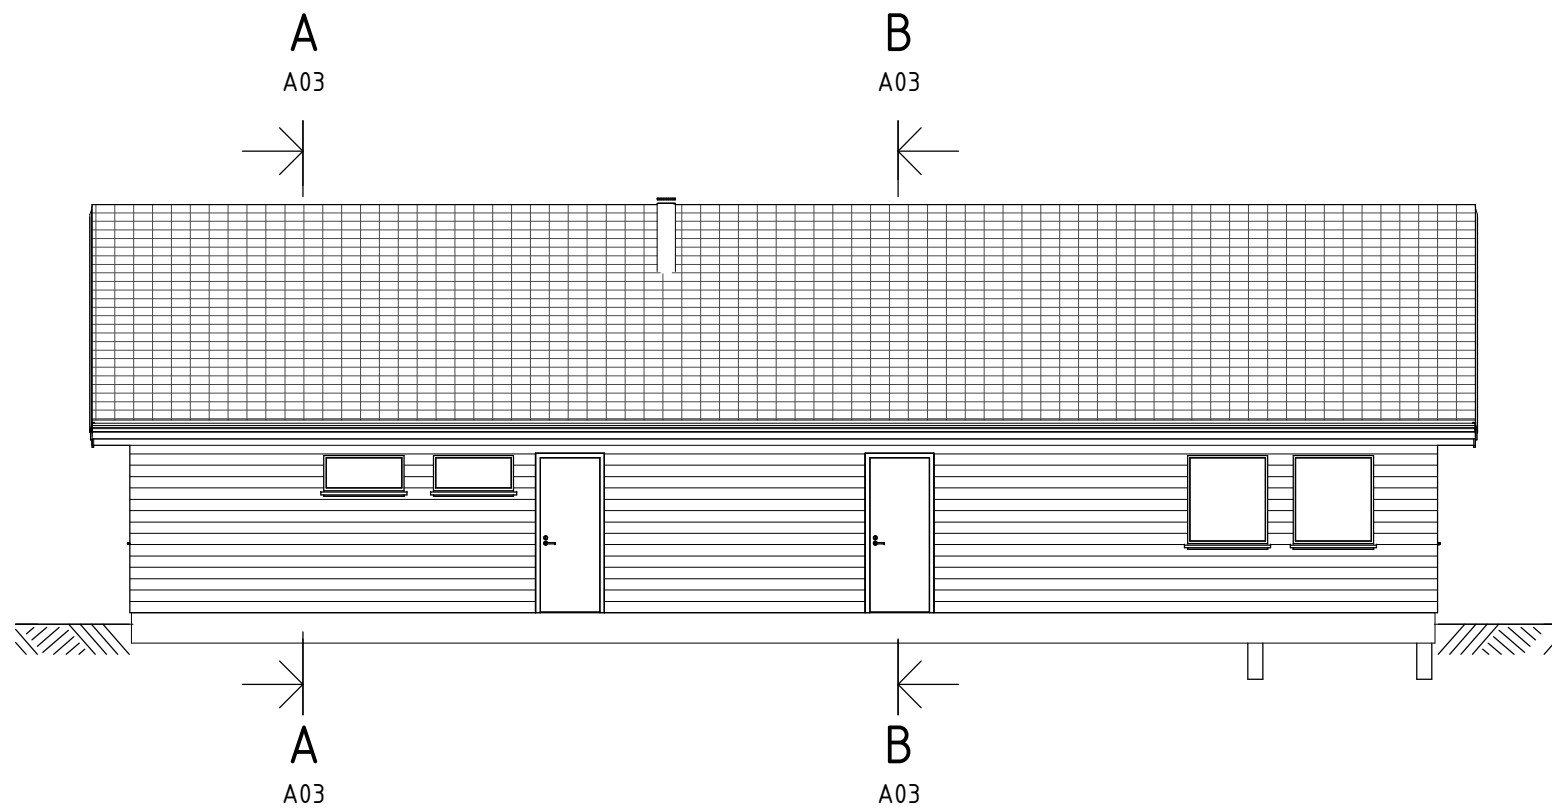

**FASAD MOT SÖDER**

1 : 100

SKALA 1:100

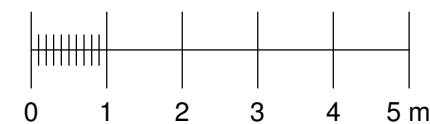

**ALLMÄNNA FÖRESKRIFTER**

**FÖRKLARINGAR**

**HÄNVISNINGAR**

MÅTTSATTA PLAN BV FASADER, SEKTIONER SITUATIONSPLAN SEPARAT FÖNSTER- UPPSTÄLLNING	RITN. A01 RITN. A03 RITN. A04 RITN. A05
MÅTTSATTA GRUNDPLAN VÄGG - OCH TAKDETALJ VÄGG - OCH TAKDETALJ	RITN. K01 RITN. K02 RITN. K03
MARKSEKTIONER MARKSEKTIONER	RITN. M01 RITN. M02
RÖR, VATTEN RÖR, AVLOPP MÅTTSATTA GRUNDPLAN, RÖR	RITN. R01 RITN. R02 RITN. R03
VENTILATION	RITN. V01

BET	ÄNDRINGEN AVSER	DATUM	SIGN



**JANSSONS BYGG I BETTNA AB**

Janssons Bygg i Bettna AB  
Skogshagen, 64033 Bettna  
Tel: 0739- 76 50 12  
[www.janssonsbyggibettna.se](http://www.janssonsbyggibettna.se)


UPPDRAG.NR <b>1925</b>	RITAD/KONSTR AV <b>J.JUSTEN</b>	UPPDRAGSLEDARE
DATUM <b>2018-03-12</b>	ANSVARIG <b>ROBIN JANSSON</b>	

**NYBYGGNAD AV BOSTADSHUS  
FASADER  
FASAD MOT NORR OCH SÖDER**

SKALA <b>A3 1:100</b>	NUMMER <b>A02</b>	BET
--------------------------	----------------------	-----




C:\Users\Jenni\Google Drive\Janssons Bygg\0offerter (1)\A01925 Lastudden\CAD>Lastudden\_1925.rvt 2018-03-12 08:19:15

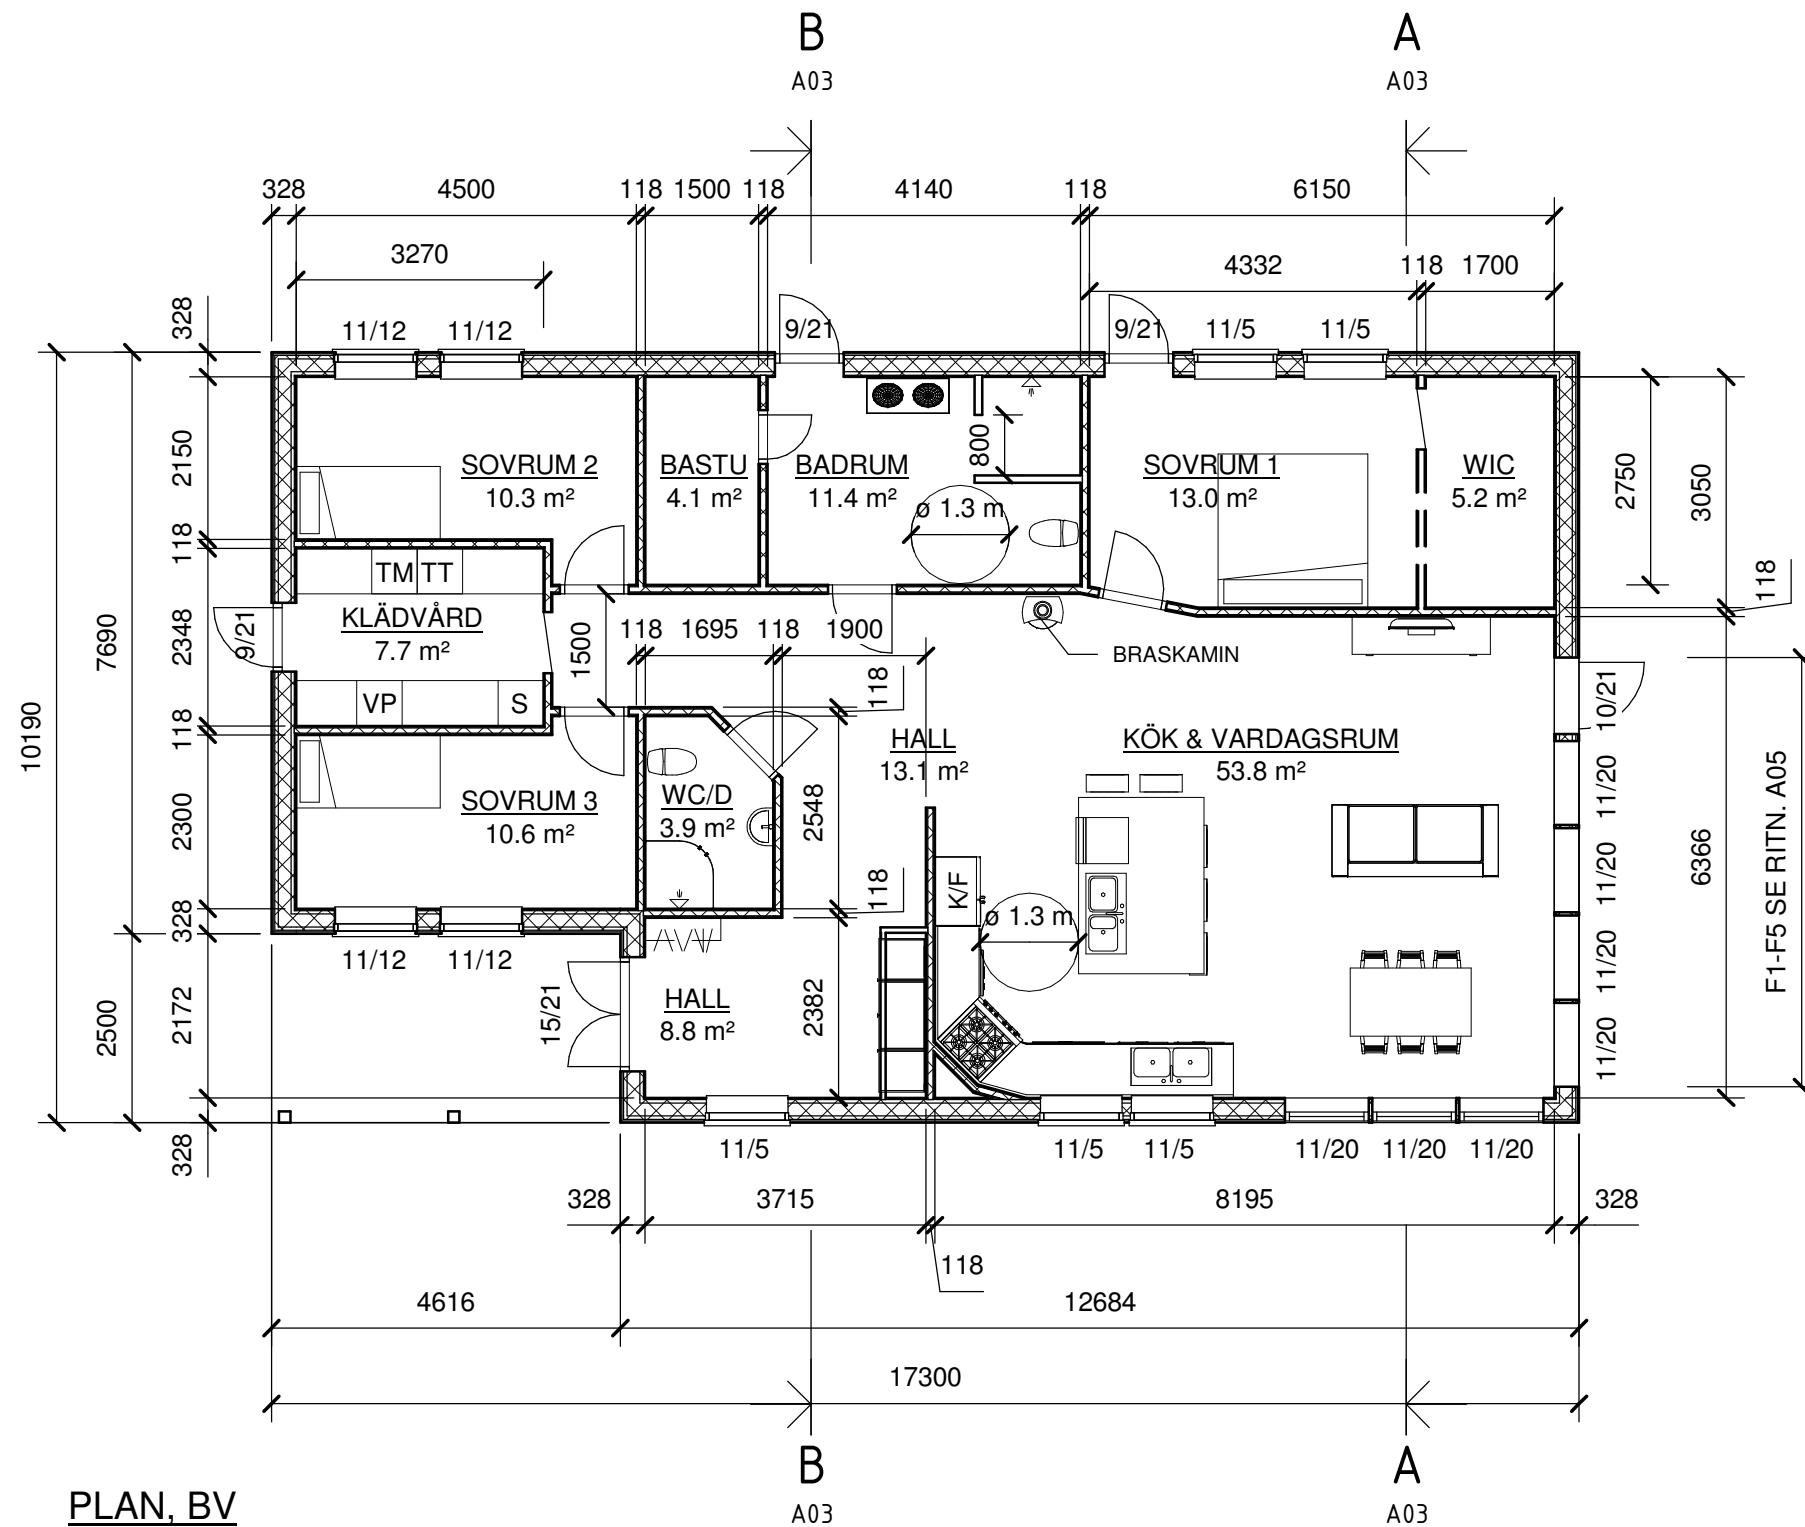

**PLAN, BV**  
1 : 100

SKALA 1:100

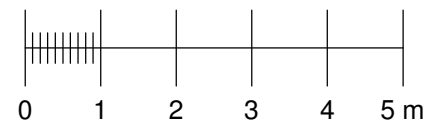

**ALLMÄNNA FÖRESKRIFTER**

**FÖRKLARINGAR**

**HÄNVISNINGAR**

FASADER	RITN. A02
FASADER, SEKTIONER	RITN. A03
SITUATIONSPLAN	RITN. A04
SEPARAT FÖNSTER-UPPSTÄLLNING	RITN. A05
MÅTTSATT GRUNDPLAN	RITN. K01
VÄGG - OCH TAKDETALJ	RITN. K02
VÄGG - OCH TAKDETALJ	RITN. K03
MARKSEKTIONER	RITN. M01
MARKSEKTIONER	RITN. M02
RÖR, VATTEN	RITN. R01
RÖR, AVLOPP	RITN. R02
MÅTTSATT GRUNDPLAN, RÖR	RITN. R03
VENTILATION	RITN. V01

BET	ÄNDRINGEN AVSER	DATUM	SIGN



**JANSSONS BYGG I BETTNA AB**

Janssons Bygg i Bettna AB  
Skogshagen, 64033 Bettna  
Tel: 0739- 76 50 12  
[www.janssonsbyggibettna.se](http://www.janssonsbyggibettna.se)


UPPDRAG.NR <b>1925</b>	RITAD/KONSTR AV <b>J.JUSTEN</b>	UPPDRAGSLEDARE
DATUM <b>2018-03-12</b>	ANSVARIG <b>ROBIN JANSSON</b>	

**NYBYGGNAD AV BOSTADSHUS  
MÅTTSATT PLAN BV**

**PLAN**

SKALA <b>A3 1:100</b>	NUMMER <b>A01</b>	BET
--------------------------	----------------------	-----


C:\Users\Jenni\Desktop\1669\_Johansson\_170929.rvt

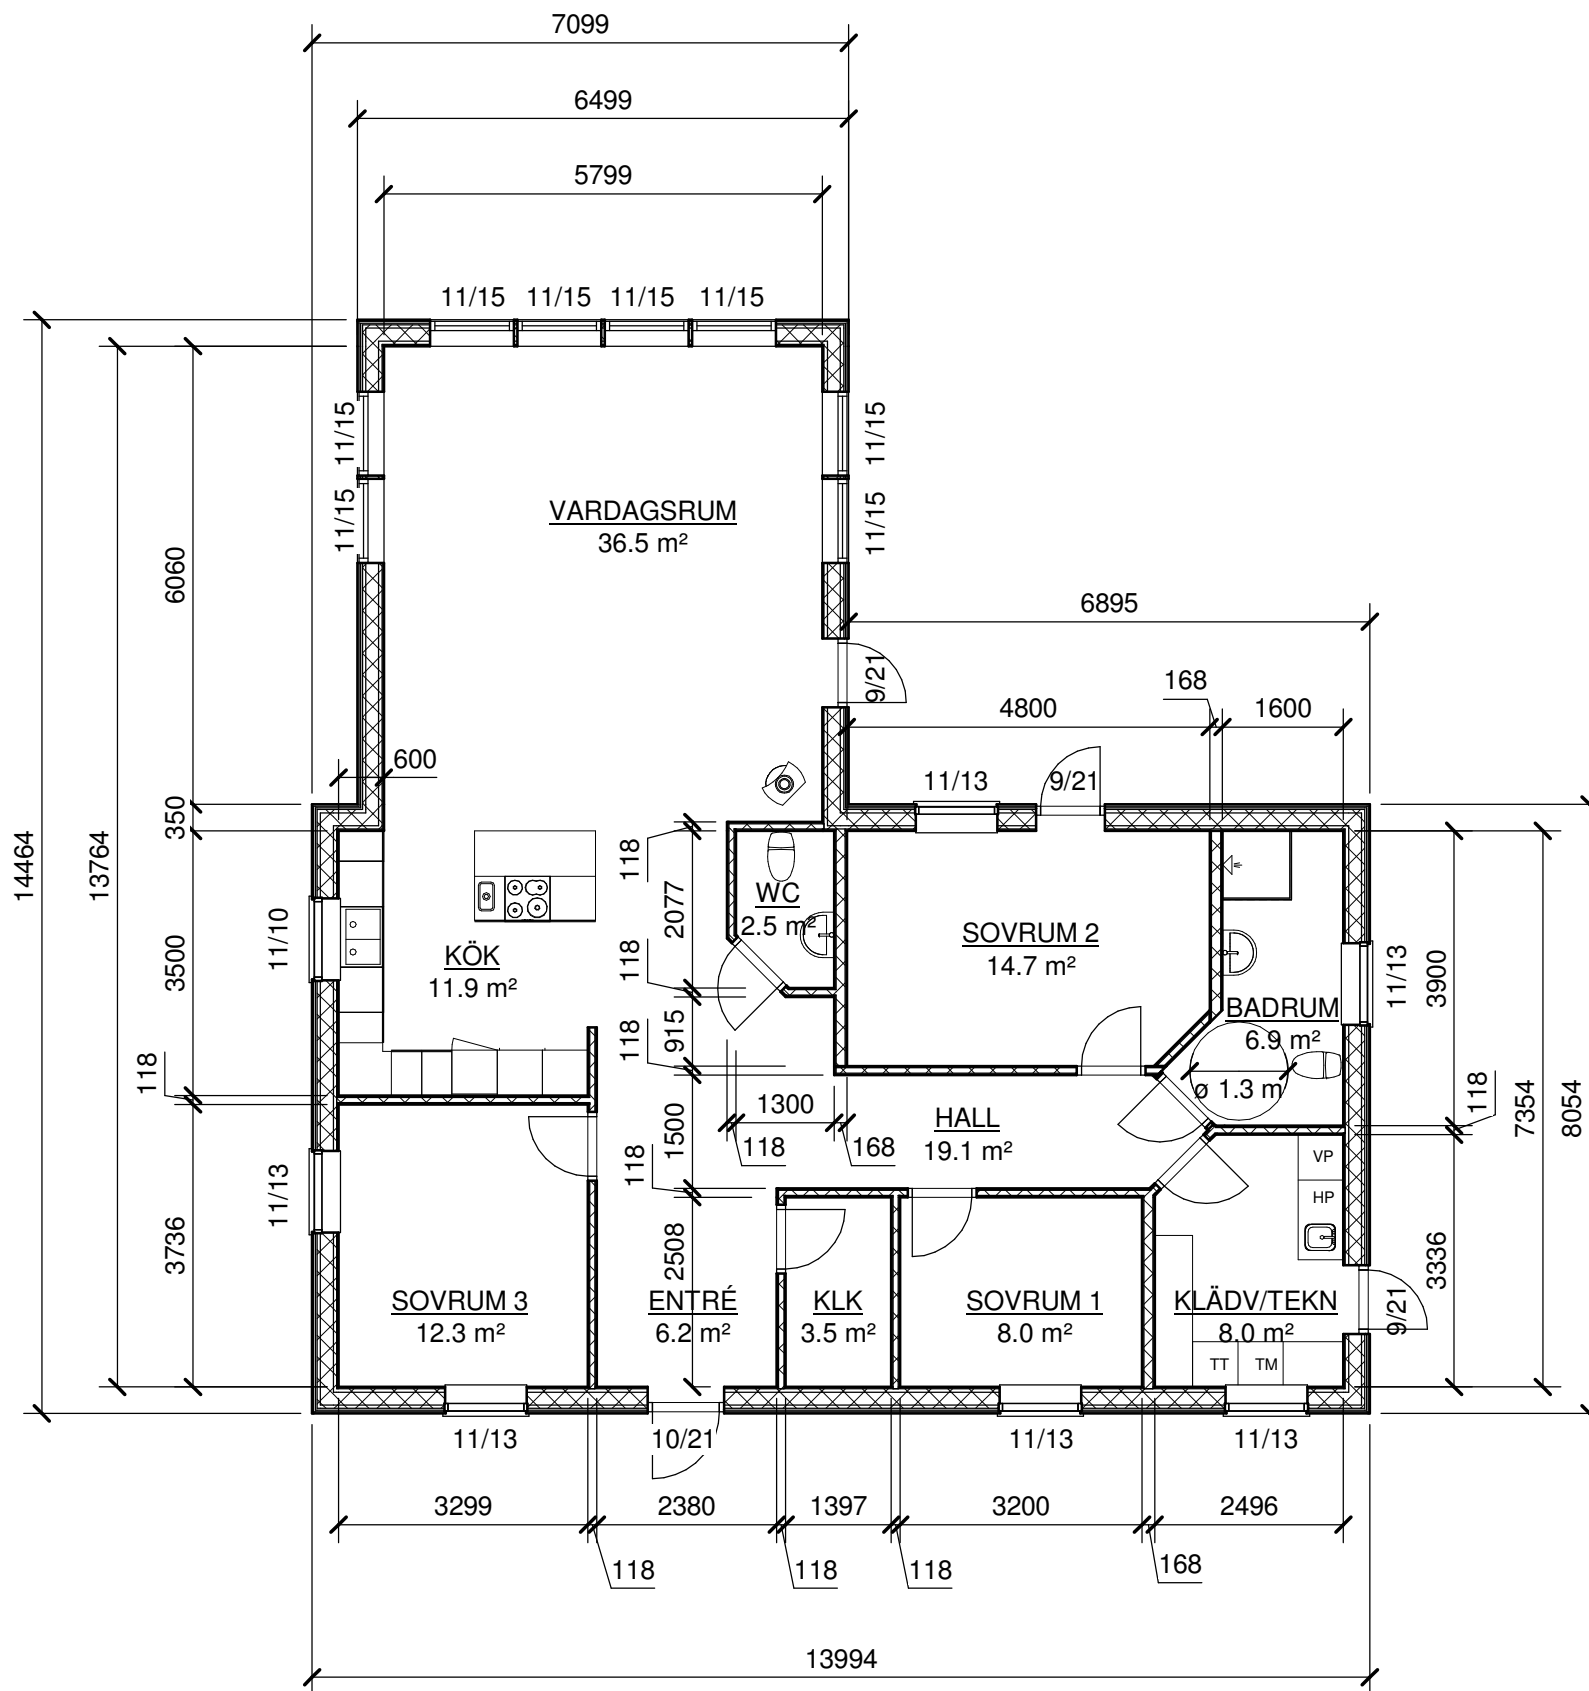

**PLAN BV**

1 : 100

SKALA 1:100

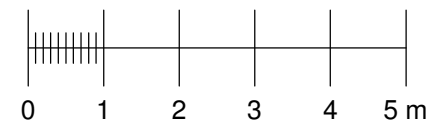

**ALLMÄNNA FÖRESKRIFTER**

**FÖRKLARINGAR**

**HÄNVISNINGAR**

FASADER, SEKTION	RITN. A02
FASADER, SEKTION	RITN. A03
SITUATIONSPLAN	RITN. A04
MÅTTSATT GRUNDPLAN	RITN. K01
VÄGG - OCH TAKDETALJ	RITN. K02
VÄGG - OCH TAKDETALJ	RITN. K03
RÖR, VATTEN	RITN. R01
RÖR, AVLOPP	RITN. R02
VENTILATION	RITN. V01

BET	ÄNDRINGEN AVSER	DATUM	SIGN
-----	-----------------	-------	------



**JANSSONS BYGG I BETTNA AB**

Janssons Bygg i Bettna AB  
 Skogshagen, 64033 Bettna  
 Tel: 0739- 76 50 12  
[www.janssonsbyggibettna.se](http://www.janssonsbyggibettna.se)

UPPDRAG.NR <b>1669</b>	RITAD/KONSTR AV <b>J.JUSTEN</b>	UPPDRAGSLEDARE
---------------------------	------------------------------------	----------------

DATUM <b>2018-02-06</b>	ANSVARIG <b>ROBIN JANSSON</b>
----------------------------	----------------------------------

**NYBYGGNAD AV BOSTADSHUS  
MÅTTSATT PLAN BV**

**PLAN**

SKALA <b>1:100</b>	NUMMER <b>A01</b>	BET
-----------------------	----------------------	-----