

A		FÖNSTER	151021	SLB
BET	ANT	ÄNDRINGEN AVSER	DATUM	SIGN



JANSSONS BYGG I BETTNA AB


SVALSTA byggkonsult AB
 Nytorfgatan 3, 611 38 NYKÖPING
 Tel. 0155-21 10 95
 www.svalstabyggkonsult.se

UPPDRAG NR	RITAD/KONSTR AV	HANDLÄGGARE
	SÖREN	
DATUM	ANSVARIG	
2015-06-23		


NYBYGGNAD AV BOSTADSHUS

PLAN

SKALA	NUMMER	BET
1:100	A01	A

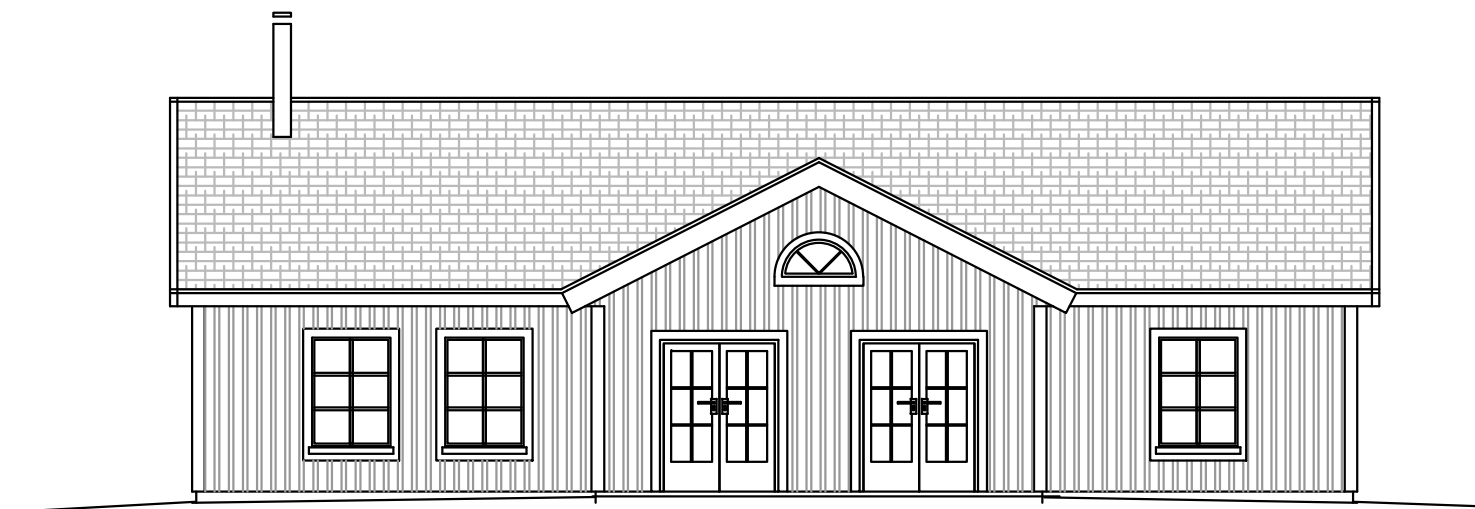


FASAD MOT SÖDER

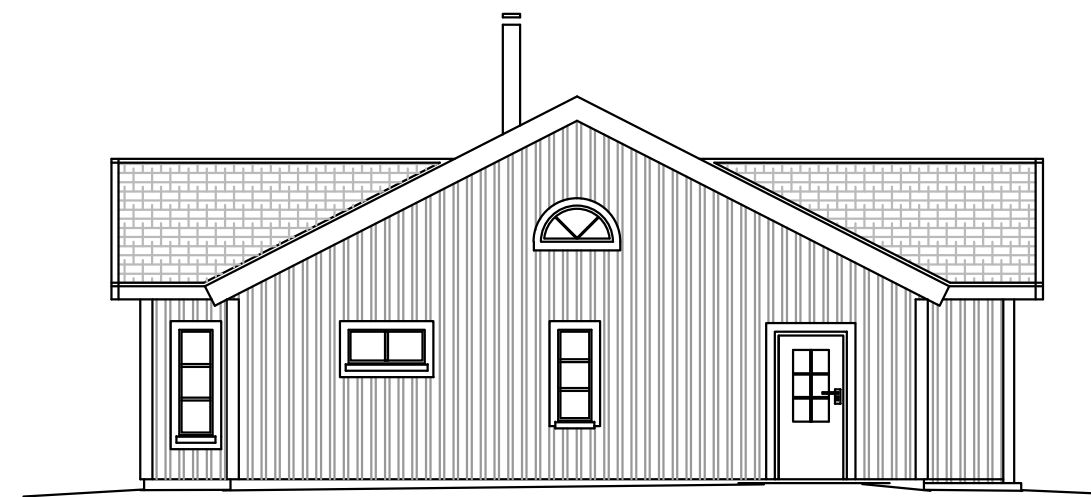


FASAD MOT ÖSTER




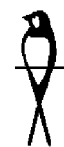
FASAD MOT NORR

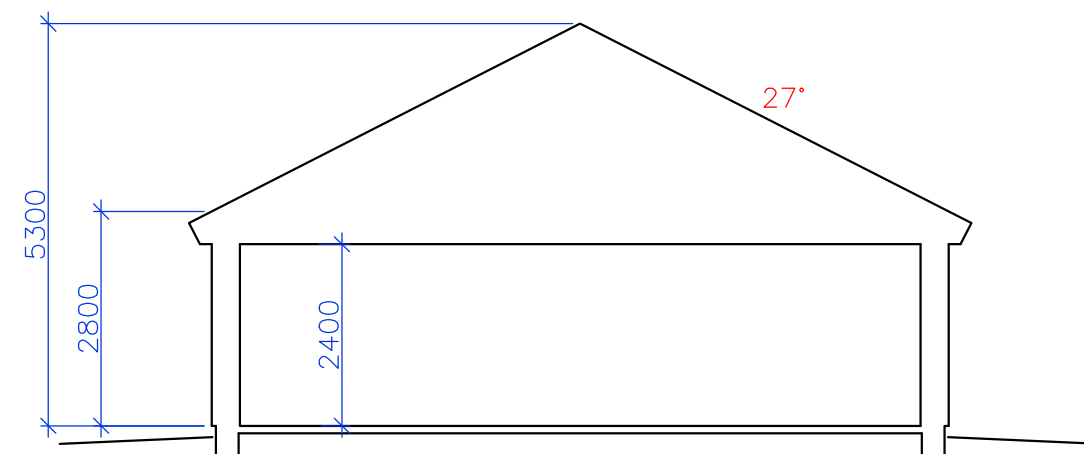

SEKTION

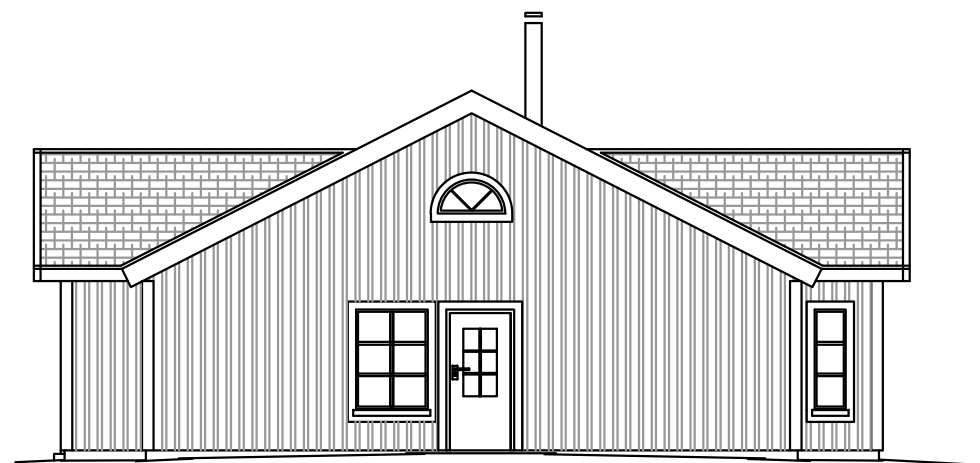

FASAD MOT VÄSTER

BET	ANT	ÄNDRINGEN AVSER	DATUM	SIGN
 JANSSONS BYGG I BETTNA AB				
 SVALSTA byggkonsult AB Nytorfgatan 3, 611 38 NYKÖPING Tel. 0155-21 10 95 www.svalstabyggkonsult.se				
UPPDRAG NR	RITAD/KONSTR AV	HANDLÄGGARE		
	SÖREN			
DATUM	ANSVARIG			
2015-06-15				
NYBYGGNAD AV BOSTADSHUS				
FASADER				
SKALA	NUMMER	BET		
1:100	A02			