

PLAN BV


A	VÄGGTJOCKLEK	150803	SLB
BET	ANTI	ÄNDRINGEN	AVSEER
		DATUM	SIGN



JANSSONS BYGG I BETTNA AB

SVALSTA byggkonsult AB
 Nytorfgsgatan 3, 611 38 NYKÖPING
 Tel. 0155-21 10 95
 www.svalstabyggkonsult.se

UPPDRAG NR	RITAD/KONSTR AV	HANDLÄGGARE
	SÖREN	
DATUM	ANSVARIG	
2015-04-13		
NYBYGGNAD AV BOSTADSHUS		
PLAN BOTTENVÅNING		
SKALA	NUMMER	BET
1:100	A01	A

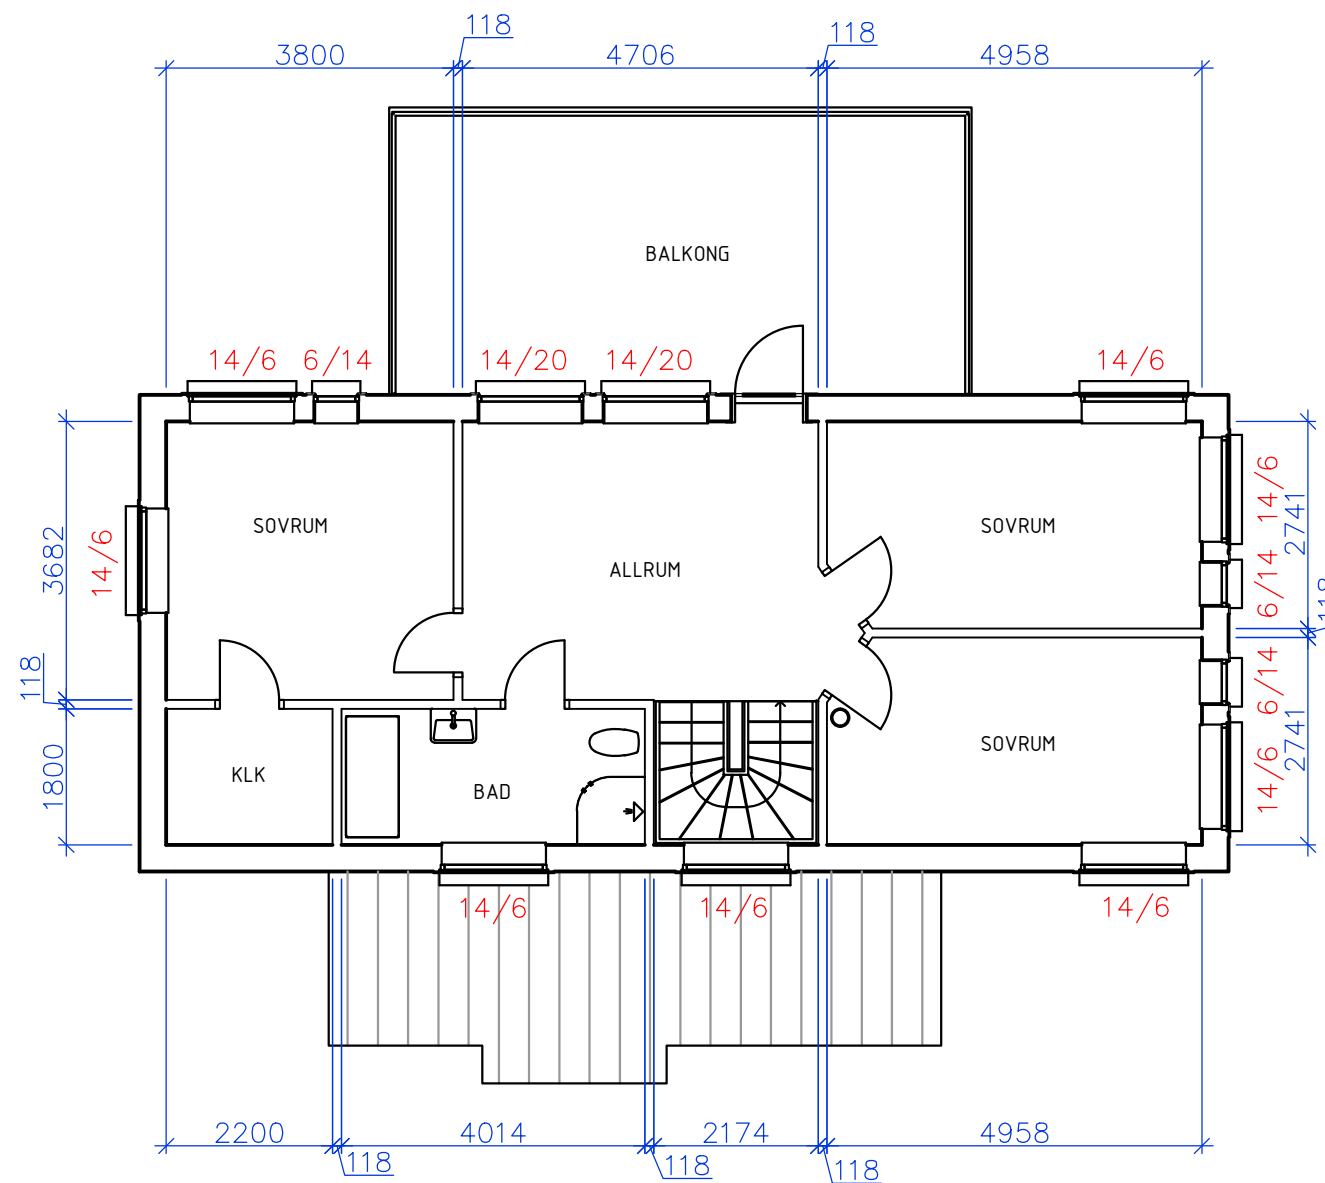


PLAN 1 TR




JANSSONS BYGG I BETTNA AB

SVALSTA byggkonsult AB
 Nytorfgatan 3, 611 38 NYKÖPING
 Tel. 0155-21 10 95
 www.svalstabyggkonsult.se


UPPDRAG NR	RITAD/KONSTR AV SÖREN	HANDLÄGGARE
DATUM 2015-04-13	ANSVARIG	
NYBYGGNAD AV BOSTADSHUS		
PLAN VÅNING 1 TR		
SKALA 1:100	NUMMER A02	BET

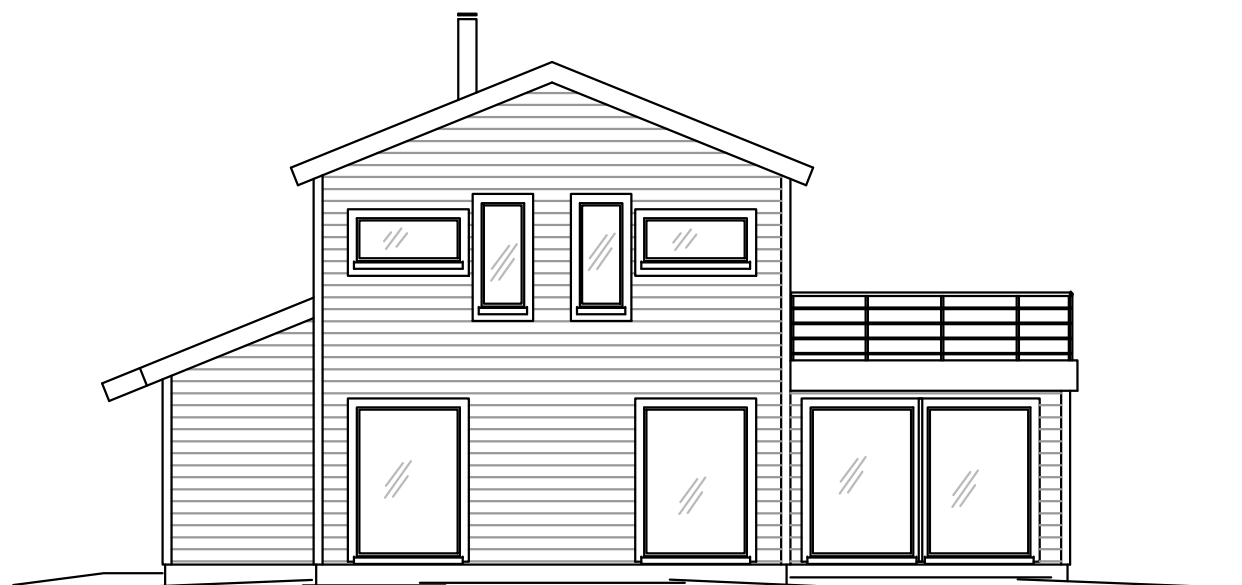


FASAD MOT VÄSTER

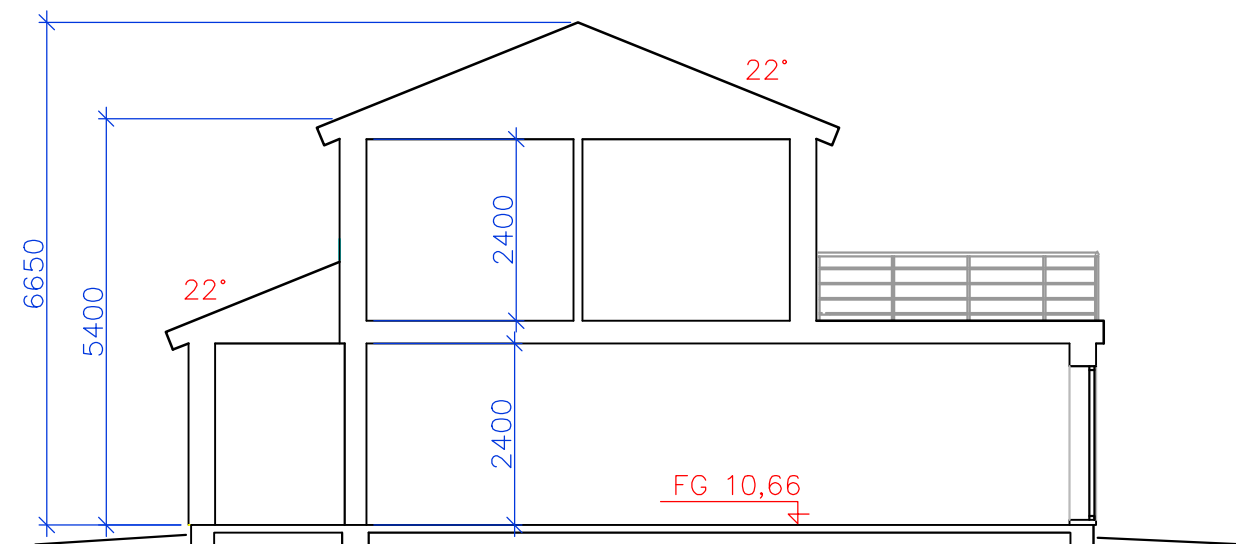

SEKTION

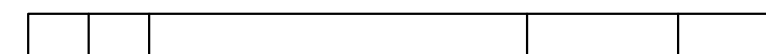

JANSSONS BYGG I BETTNA AB

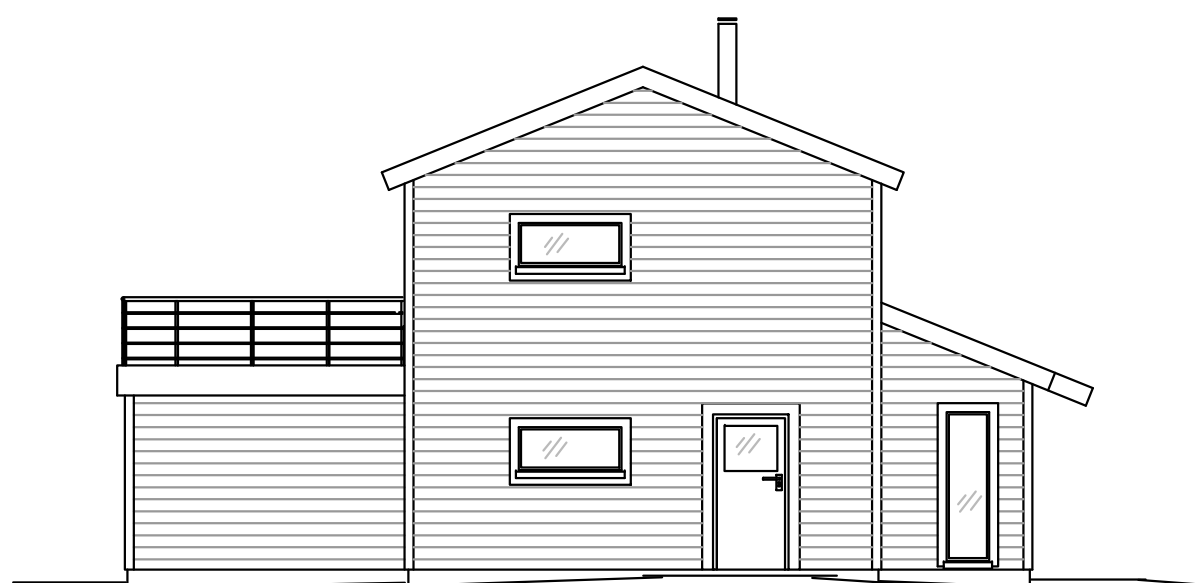


FASAD MOT ÖSTER

SVALSTA byggkonsult AB
 Nytorpgatan 3, 611 38 NYKÖPING
 Tel. 0155-21 10 95
 www.svalstabyggkonsult.se


UPPDRAG NR	RITAD/KONSTR AV SÖREN	HANDLÄGGARE
DATUM 2015-05-04	ANSVARIG	
NYBYGGNAD AV BOSTADSHUS		
FASADER, SEKTION		
SKALA 1:100	NUMMER A04	BET A



FASAD MOT VÄSTER

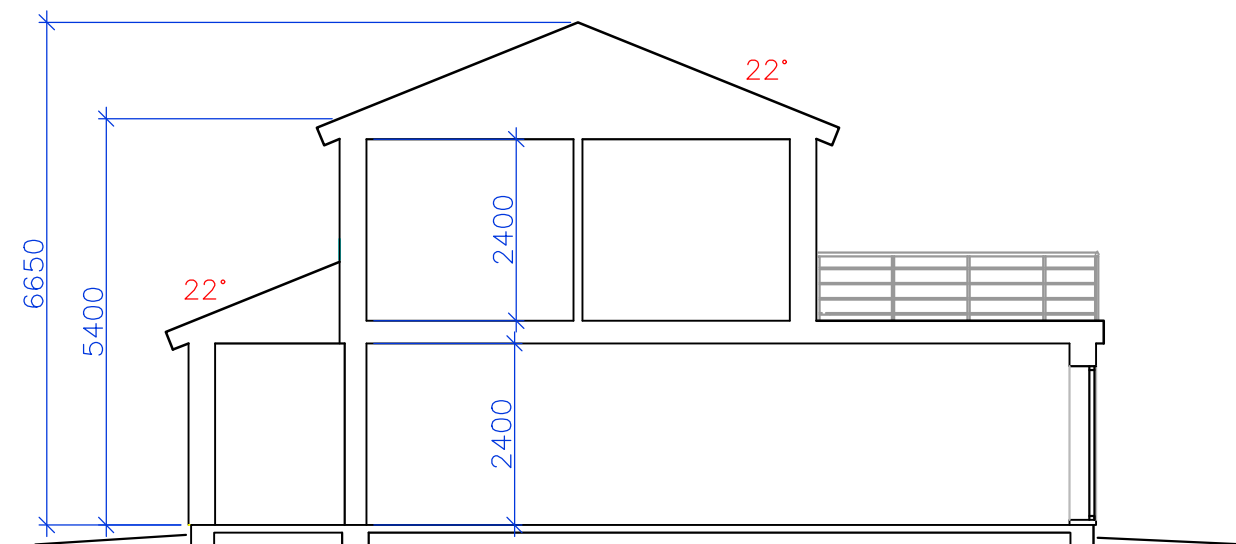

SEKTION

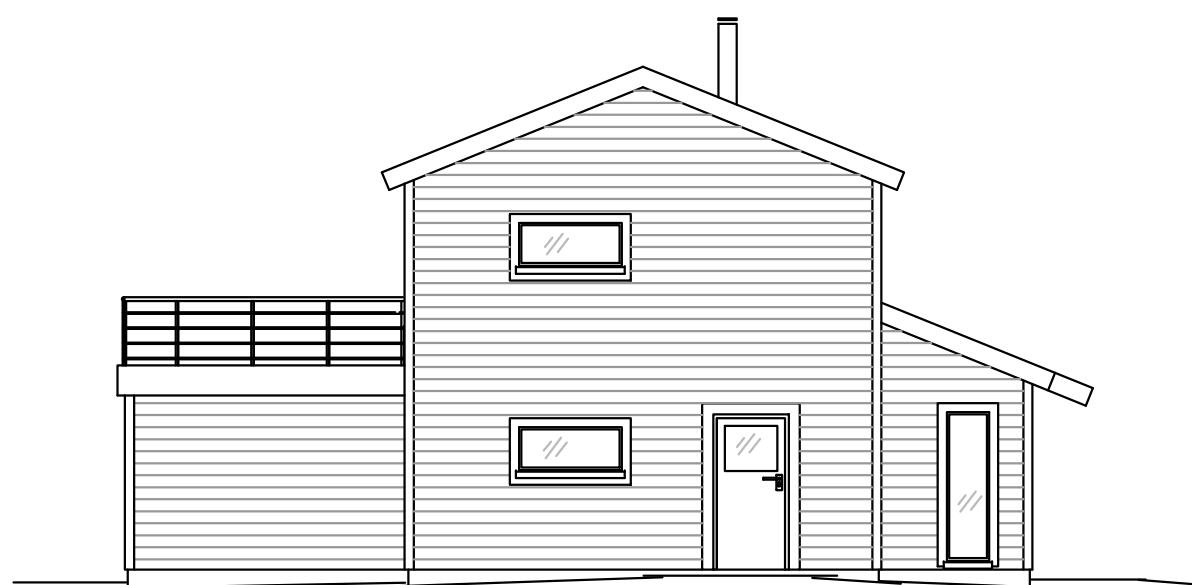

FASAD MOT ÖSTER



JANSSONS BYGG I BETTNA AB


SVALSTA byggkonsult AB
 Nytorpgatan 3, 611 38 NYKÖPING
 Tel. 0155-21 10 95
 www.svalstabyggkonsult.se

UPPDRAG NR	RITAD/KONSTR AV SÖREN	HANDLÄGGARE
DATUM 2015-04-13	ANSVARIG	

NYBYGGNAD AV BOSTADSHUS

FASADER, SEKTION

SKALA 1:100	NUMMER A04	BET
----------------	---------------	-----

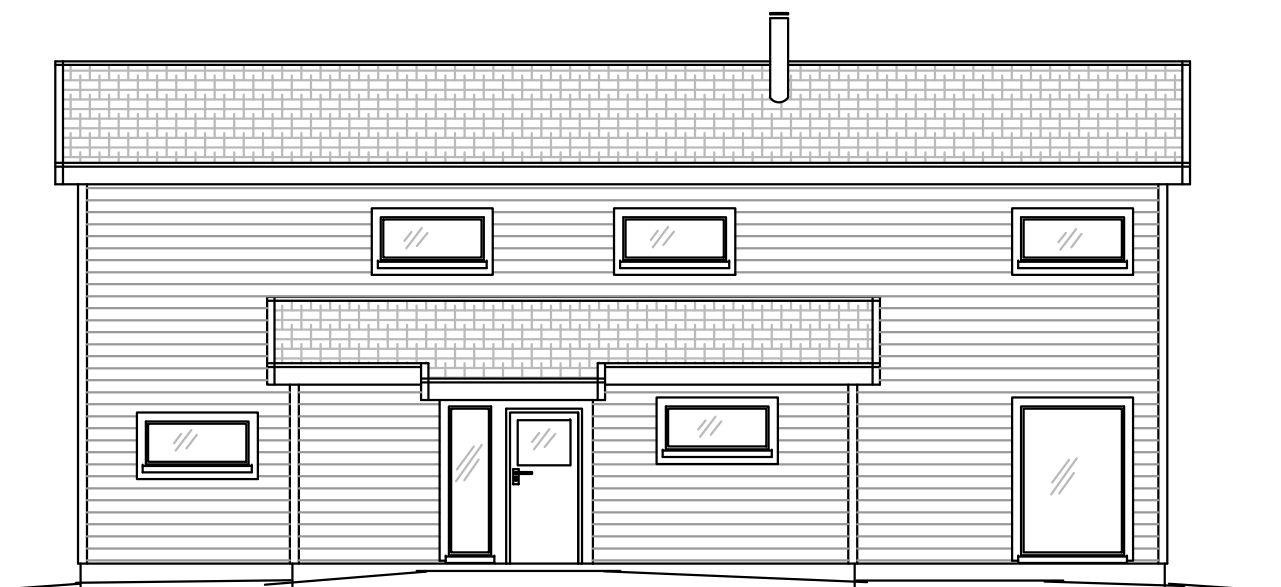

FASAD MOT NORR



FASAD MOT SÖDER



JANSSONS BYGG I BETTNA AB

SVALSTA byggkonsult AB
 Nytorfsgatan 3, 611 38 NYKÖPING
 Tel. 0155-21 10 95
www.svalstabyggkonsult.se

UPPDRAG NR	RITAD/KONSTR AV SÖREN	HANDLÄGGARE
DATUM 2015-04-13	ANSVARIG	
NYBYGGNAD AV BOSTADSHUS		
FASADER		
SKALA 1:100	NUMMER A03	BET