







SEKTION B-B

BET	ANT	ÄNDRINGEN AVSER	DATUM	SIGN
 <b>JANSSONS BYGG I BETTRA AB</b>				
 <b>SVALSTA byggkonsult AB</b> Nyforsgatan 3, 611 38 NYKÖPING Tel. 0155-21 10 95 <a href="http://www.svalstabyggkonsult.se">www.svalstabyggkonsult.se</a>				
UPPDRAG NR	RITAD/KONSTR AV	HANDLÄGGARE		
	SÖREN			
DATUM	ANSVARIG			
2015-08-04				
NYBYGGNAD AV FRITIDSHUS SEKTION				
SKALA	NUMMER	BET		
1:40	K02			

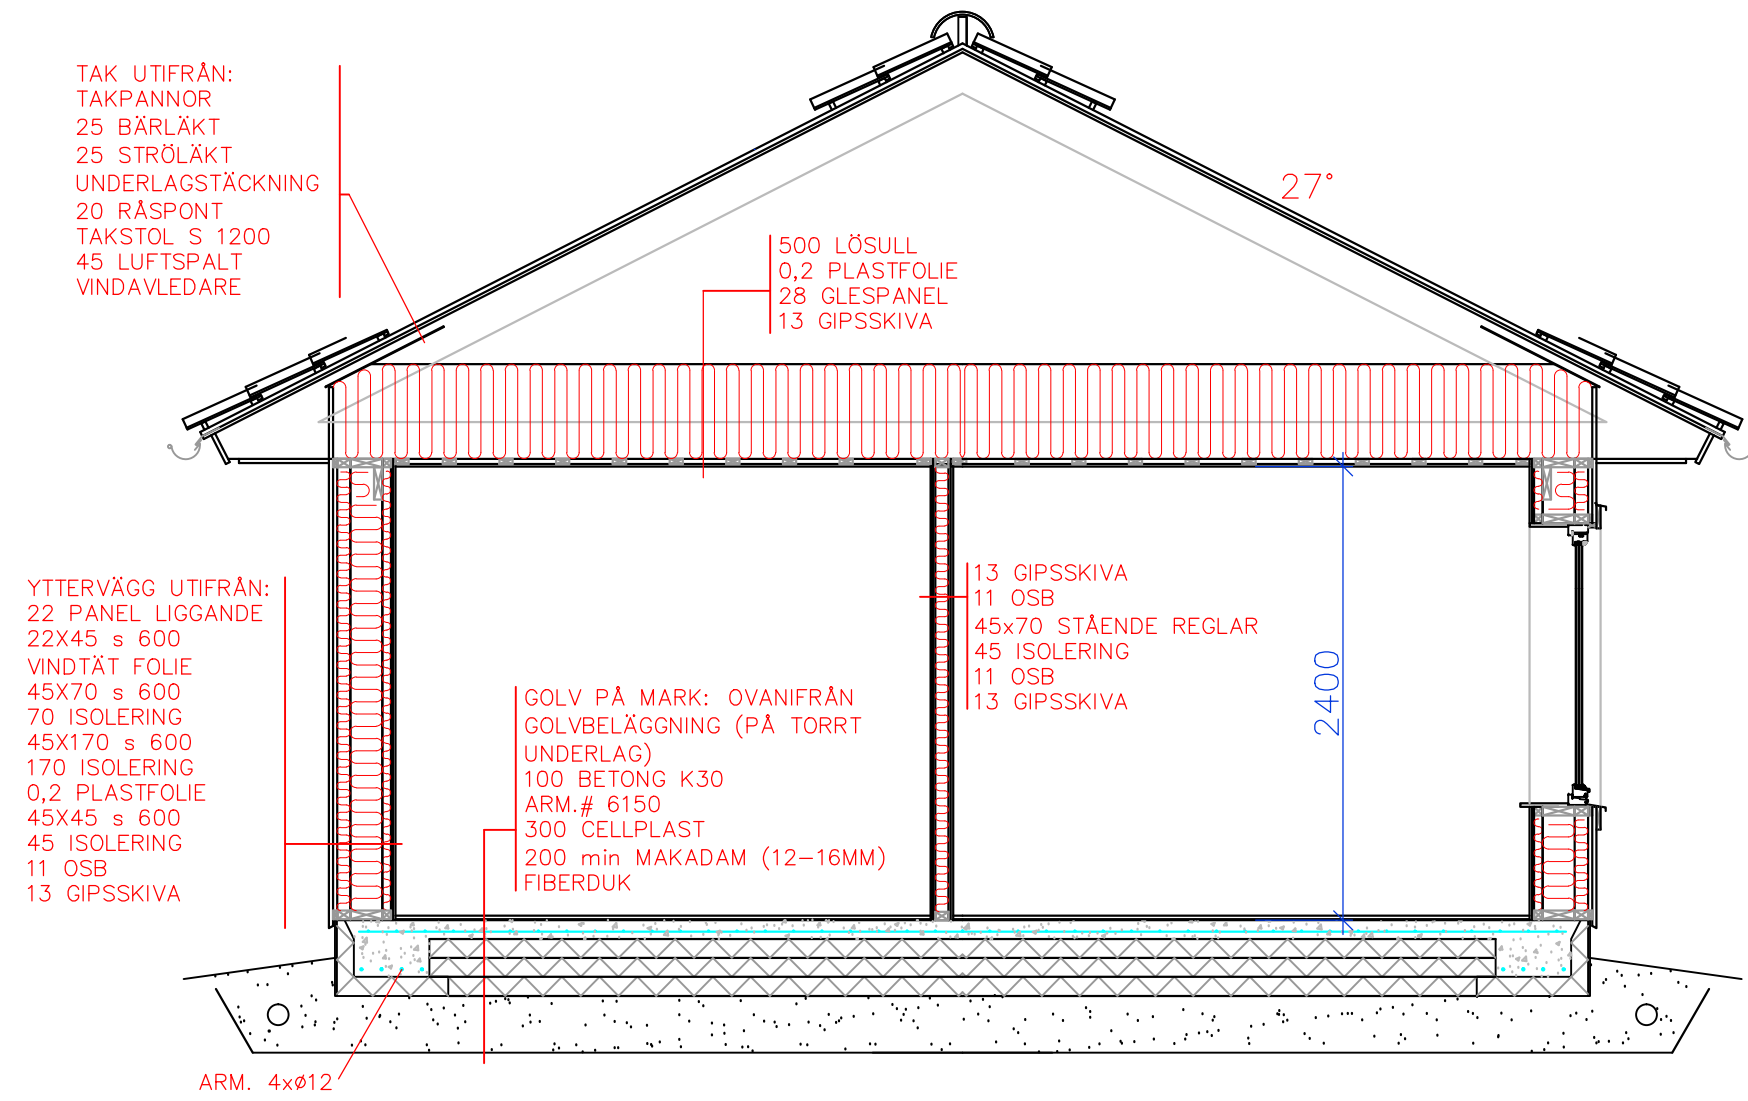

SEKTION A-A

BET	ANT	ÄNDRINGEN AVSER	DATUM	SIGN
 <b>JANSSONS BYGG I BETTNA AB</b>				
 Nytorfsgatan 3, 611 38 NYKÖPING Tel. 0155-21 10 95 <a href="http://www.svalstabyggkonsult.se">www.svalstabyggkonsult.se</a>				
UPPDRAG NR	RITAD/KONSTR AV	HANDLÄGGARE		
	SÖREN			
DATUM	ANSVARIG			
2015-08-04				
NYBYGGNAD AV FRITIDSHUS SEKTION				
SKALA	NUMMER	BET		
1:40	K01			

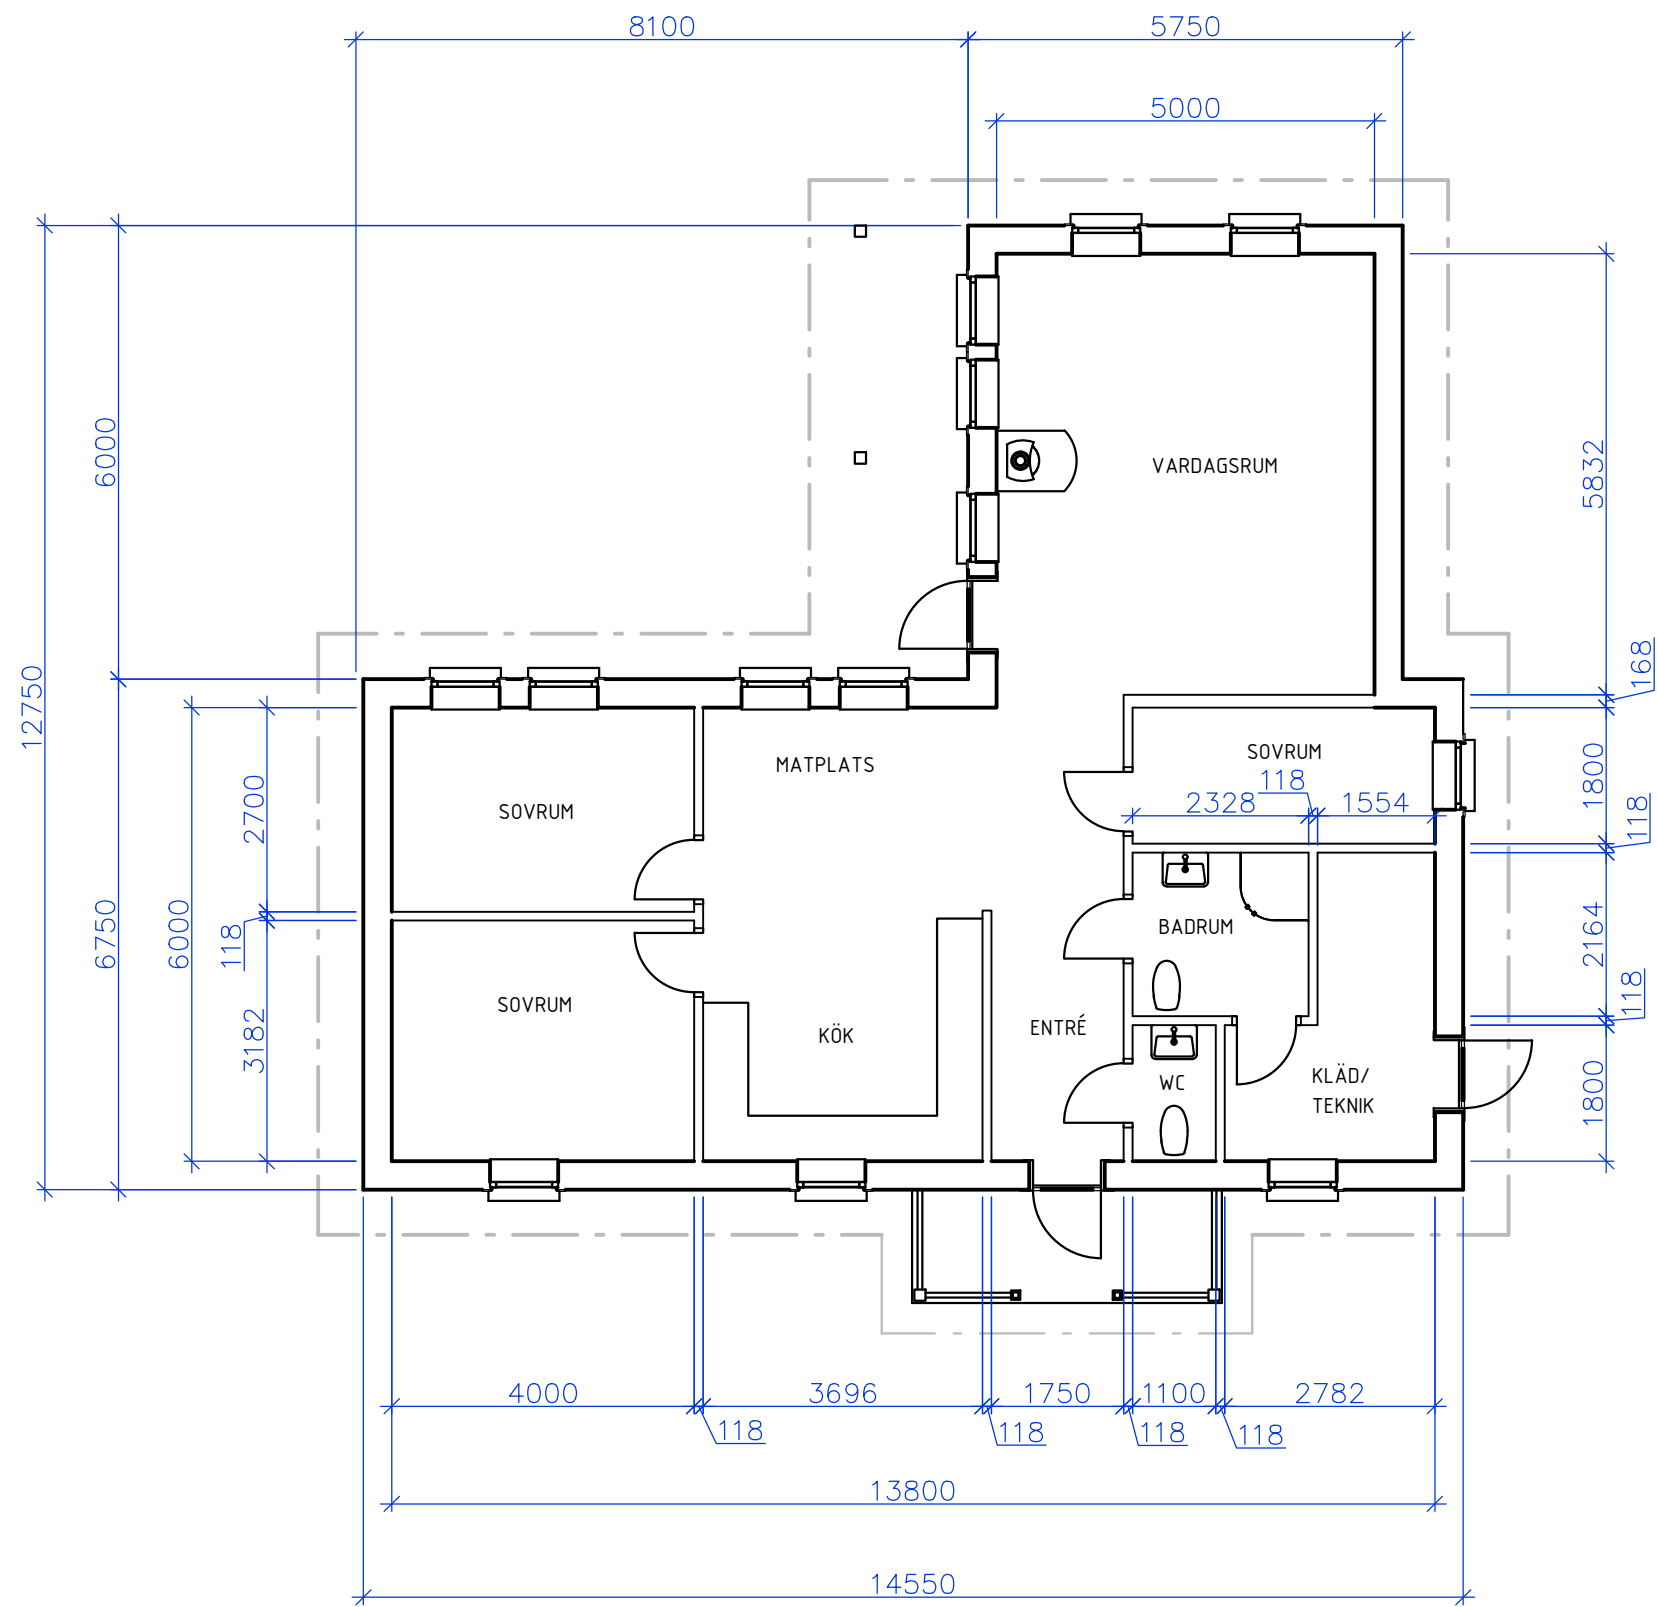

BET	ANT	ÄNDRINGEN AVSER	DATUM	SIGN
-----	-----	-----------------	-------	------



**JANSSONS BYGG I BETTNA AB**

**SVALSTA byggkonsult AB**  
 Nytorpgatan 3, 611 38 NYKÖPING  
 Tel. 0155-21 10 95  
 www.svalstabyggkonsult.se

UPPDRAG NR	RITAD/KONSTR AV SÖREN	HANDLÄGGARE
------------	--------------------------	-------------

DATUM 2015-05-08	ANSVARIG
---------------------	----------


NYBYGGNAD AV FRITIDSHUS

PLAN

SKALA 1:100	NUMMER A01	BET
----------------	---------------	-----



FASAD MOT SYDOST

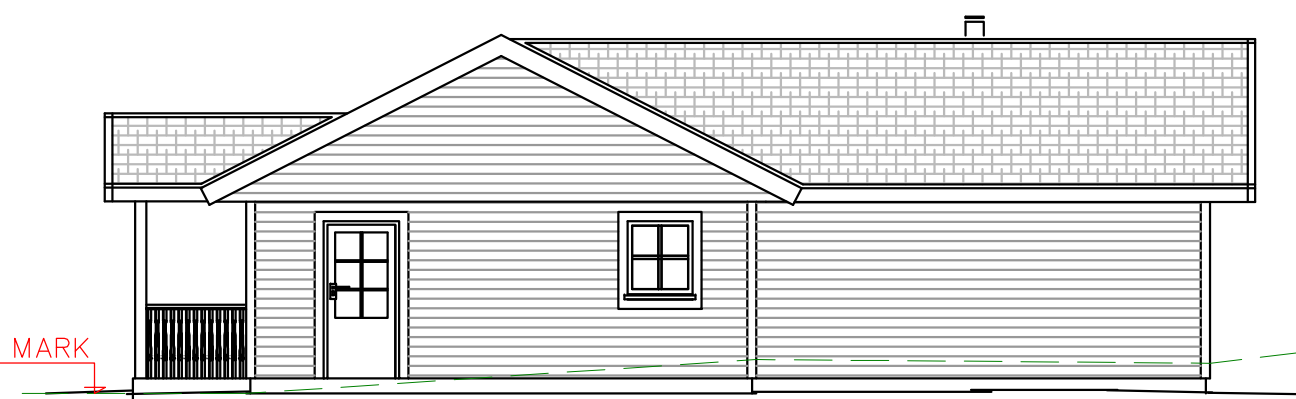


FASAD MOT NORDOST



FASAD MOT NORDVÄST



FASAD MOT SYDVÄST

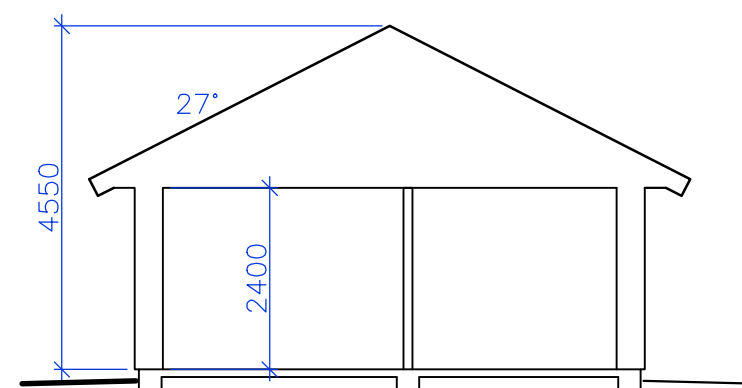

SEKTION

B	FÖNSTER MM	150722	SLB
A	MARKHÖJDER	150520	SLB
BET	ANT	ÄNDRINGEN AVSER	DATUM SIGN



JANSSENS BYGG I BETTOR AB

**SVALSTA byggkonsult AB**  
 Nytorfgatan 3, 611 38 NYKÖPING  
 Tel. 0155-21 10 95  
 www.svalstabyggkonsult.se

UPPDRAG NR	RITAD/KONSTR AV	HANDLÄGGARE
	SÖREN	
DATUM	ANSVARIG	
2015-05-08		

NYBYGGNAD AV FRITIDSHUS

FASADER, SEKTION

SKALA	NUMMER	BET
1:100	A02	B