


PLAN 1TR



**JANSSONS BYGG I BETTNA AB**


**SVALSTA byggkonsult AB**  
 Nytorfgatan 3, 611 38 NYKÖPING  
 Tel. 0155-21 10 95  
[www.svalstabyggkonsult.se](http://www.svalstabyggkonsult.se)

UPPDRAG NR	RITAD/KONSTR AV SÖREN	HANDLÄGGARE
DATUM 2017-03-17	ANSVARIG	
NYBYGGNAD AV BOSTADSHUS PLAN VÅNING 1TR		
SKALA 1:100	NUMMER A02	BET

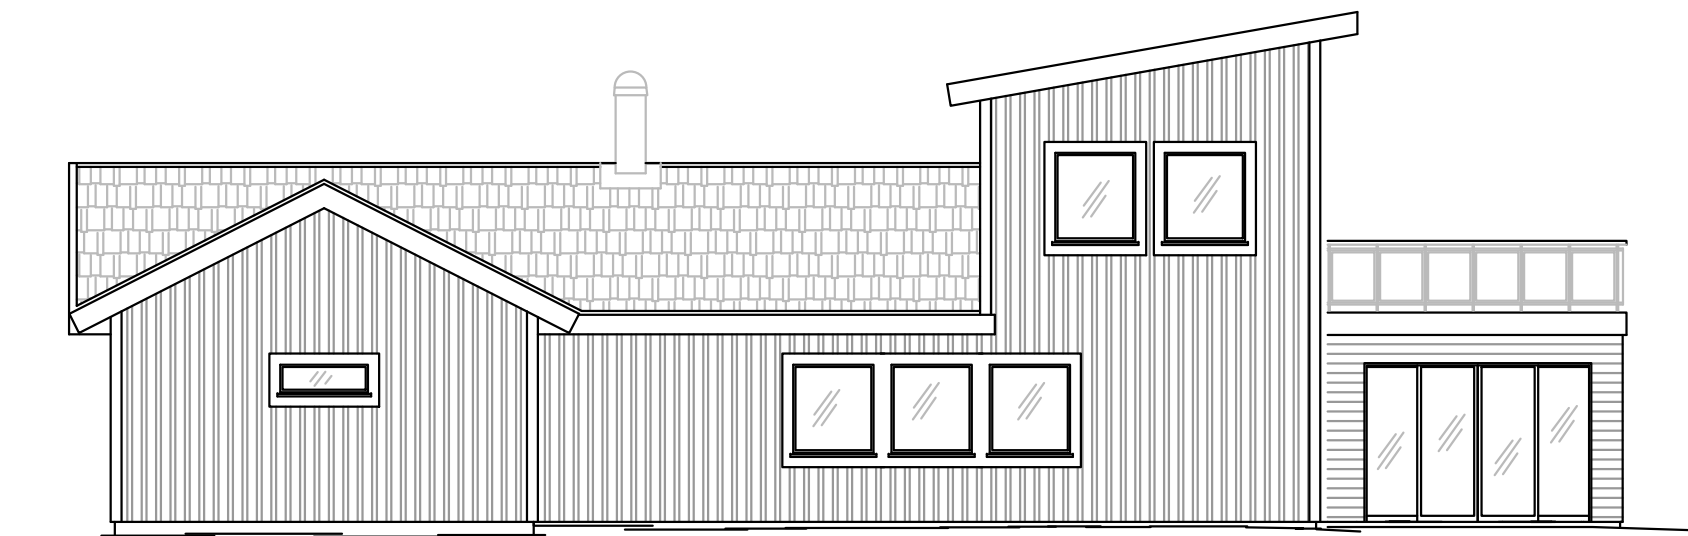


FASAD MOT NORDVÄST

BEF. MARK

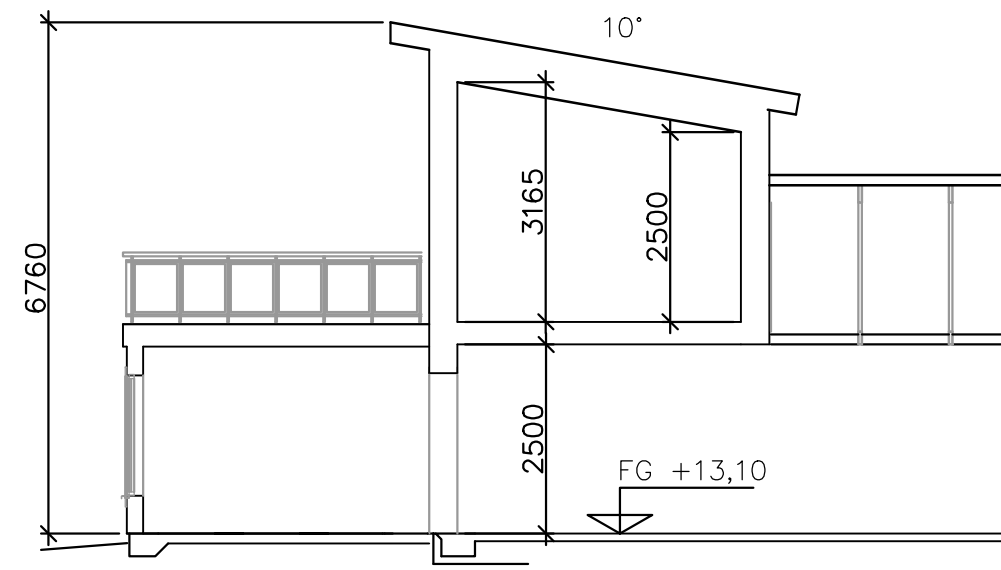

SEKTION B-B

BEF. MARK

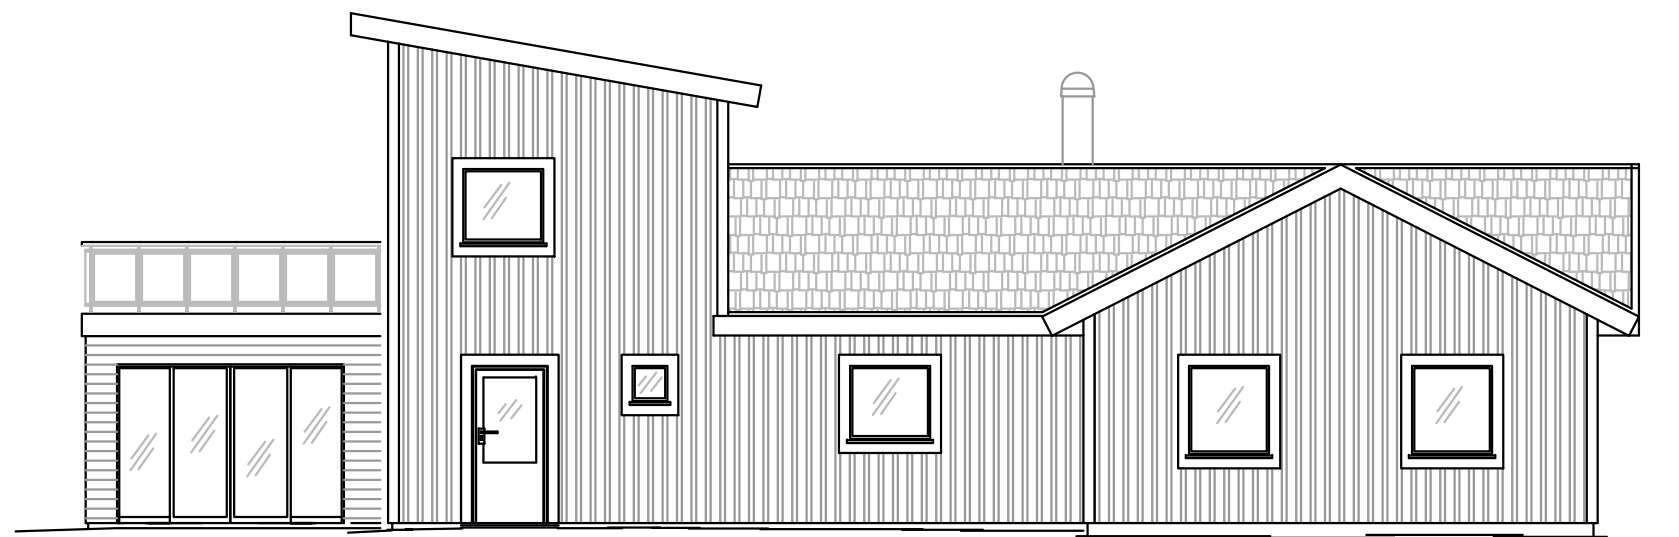

FASAD MOT SYDOST


BEF. MARK



**JANSSONS BYGG I BETTNA AB**


**SVALSTA byggkonsult AB**  
 Nytorfgatan 3, 611 38 NYKÖPING  
 Tel. 0155-21 10 95  
 www.svalstabyggkonsult.se

UPPDRAG NR	RITAD/KONSTR AV	HANDLÄGGARE
	SÖREN	
DATUM	ANSVARIG	
2017-03-17		
NYBYGGNAD AV BOSTADSHUS		
FASADER, SEKTION		
SKALA	NUMMER	BET
1:100	A03	

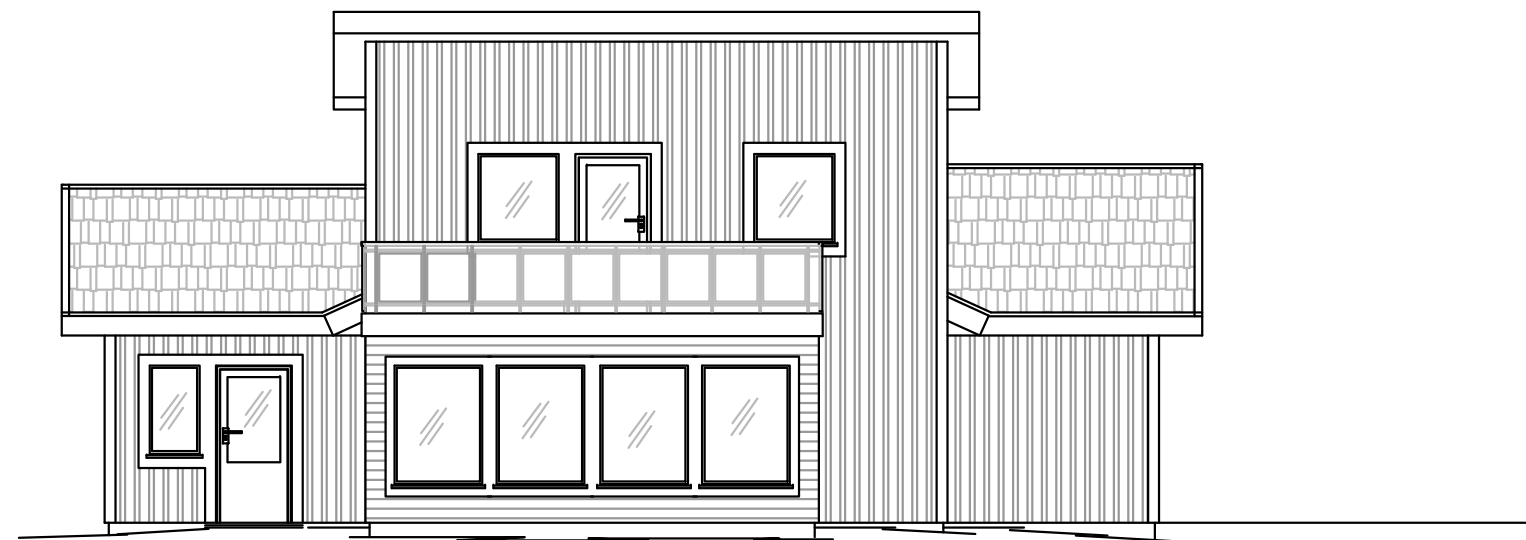


FASAD MOT SYDVÄST

BEF MARK

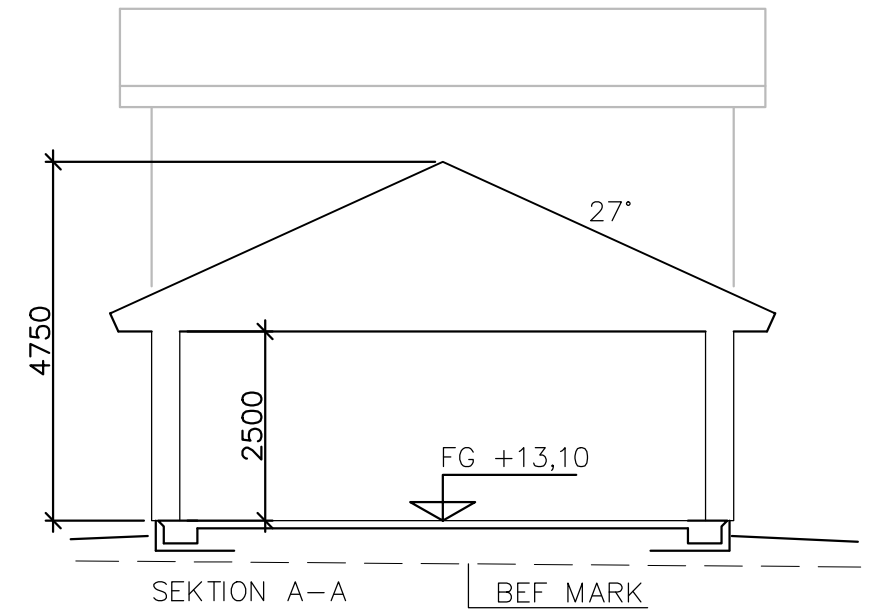

SEKTION A-A

BEF MARK

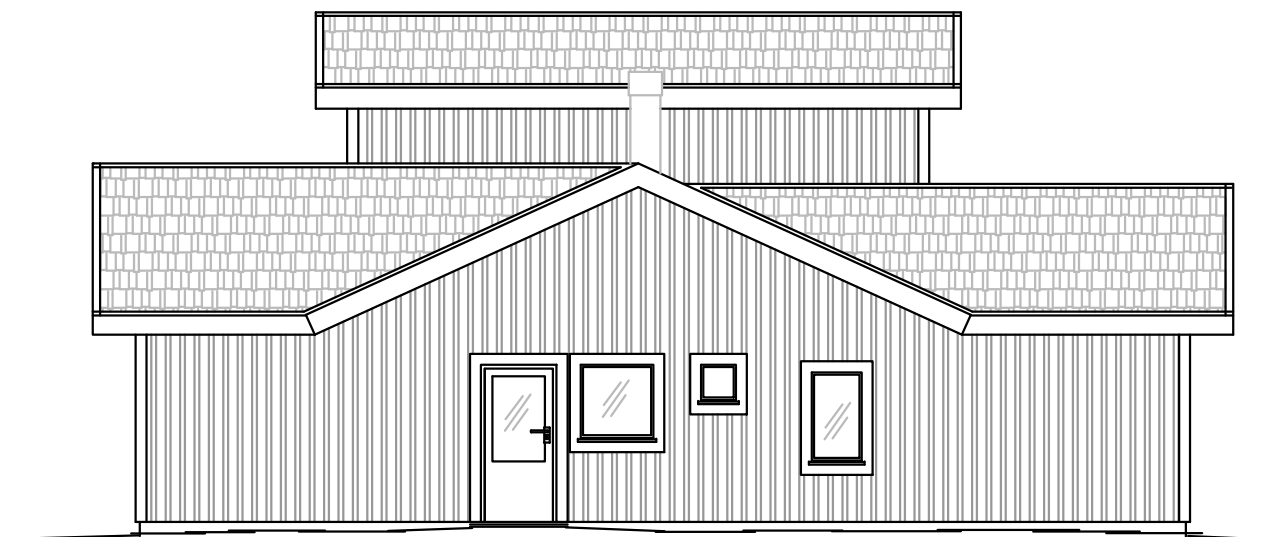

FASAD MOT NORDOST


BEF MARK




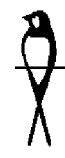
**JANSSONS BYGG I BETTNA AB**

**SVALSTA byggkonsult AB**  
 Nytorfgatan 3, 611 38 NYKÖPING  
 Tel. 0155-21 10 95  
[www.svalstabyggkonsult.se](http://www.svalstabyggkonsult.se)

UPPDRAG NR	RITAD/KONSTR AV SÖREN	HANDLÄGGARE
DATUM 2017-03-17	ANSVARIG	
NYBYGGNAD AV BOSTADSHUS		
FASADER, SEKTION		
SKALA 1:100	NUMMER A04	BET

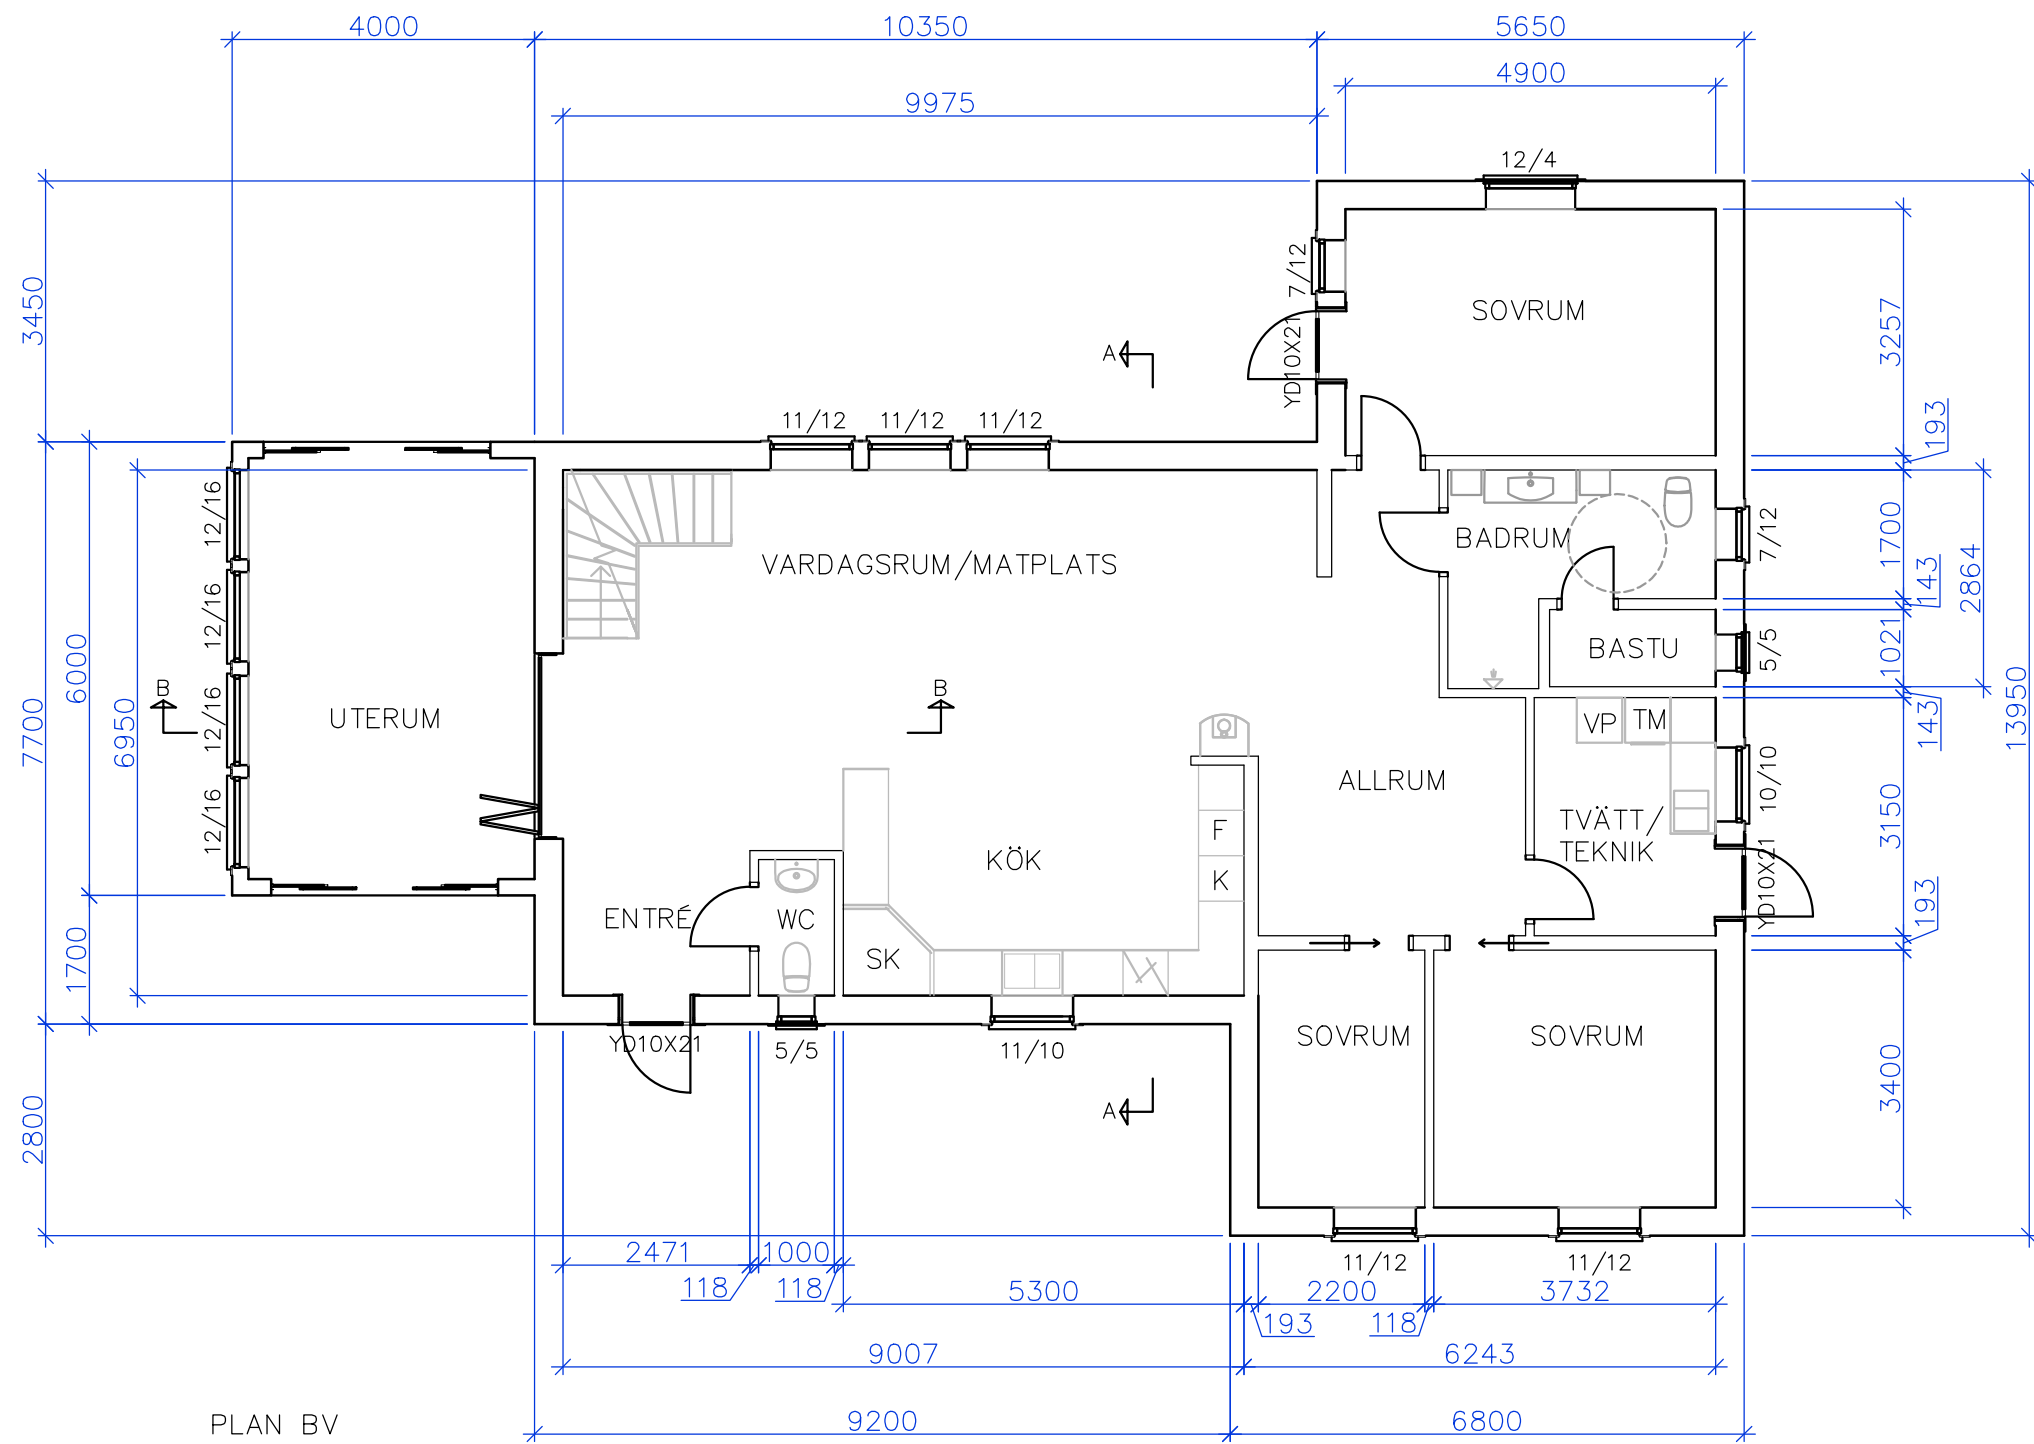

PLAN BV

BET	ANT	ÄNDRINGEN AVSER	DATUM	SIGN
 <b>JANSSONS BYGG I BETTNA AB</b>				
 <b>SVALSTA byggekonsult AB</b> Nytorpgsgatan 3, 611 38 NYKÖPING Tel. 0155-21 10 95 <a href="http://www.svalstabyggekonsult.se">www.svalstabyggekonsult.se</a>				
UPPDRAG NR	RITAD/KONSTR AV	HANDLÄGGARE		
	SÖREN			
DATUM	ANSVARIG			
2017-03-17				
NYBYGGNAD AV BOSTADSHUS				
PLAN BOTTENVÅNING				
SKALA	NUMMER	BET		
1:100	A01			