
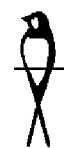
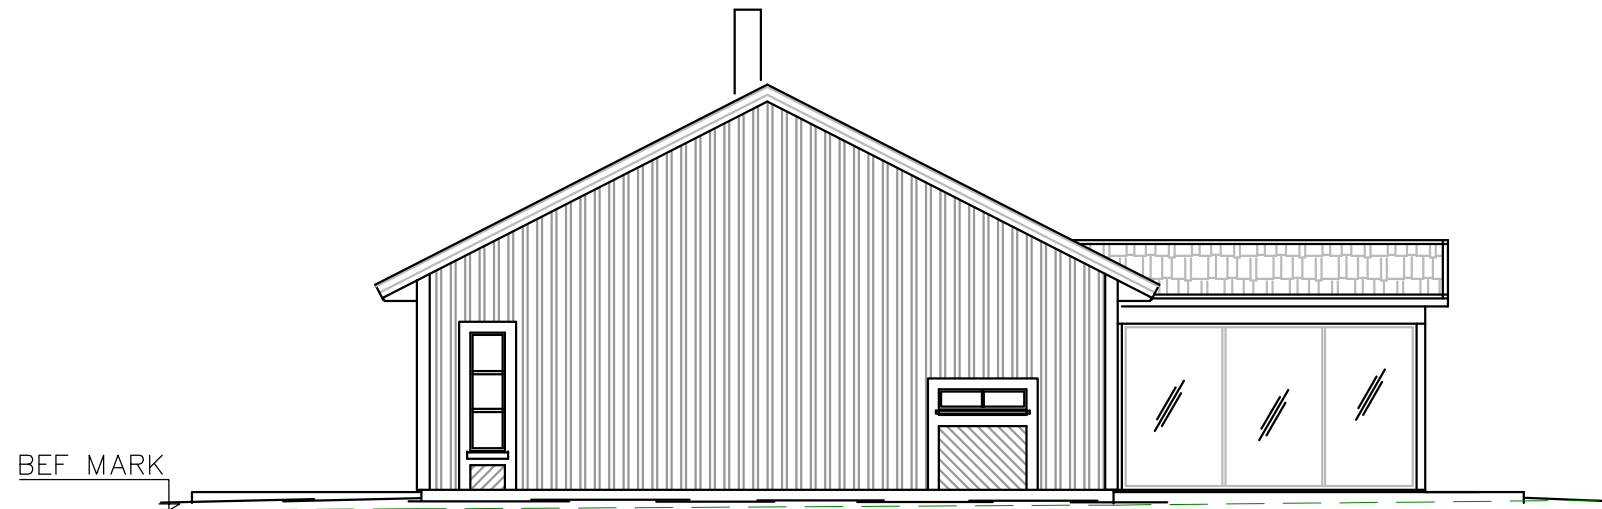
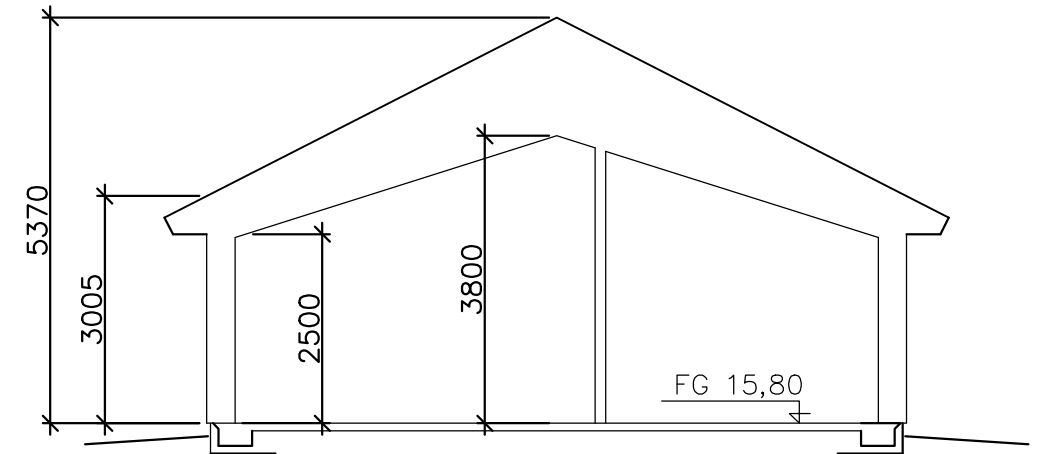


BET	ANT	ÄNDRINGEN AVSER	DATUM	SIGN
 JANSSONS BYGG I BETTRA AB				
 SVALSTA byggekonsult AB Nytorfgatan 3, 611 38 NYKÖPING Tel. 0155-21 10 95 www.svalstabyggekonsult.se				
UPPDRAG NR	RITAD/KONSTR AV	HANDLÄGGARE		
DATUM	ANSVARIG			
2017-01-25				
NYBYGGNAD AV BOSTADSHUS				
PLAN BOTTENVÅNING				
SKALA	NUMMER	BET		
1:100	A-40.1-001			




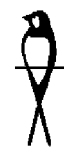
FASAD MOT VÄSTER





SEKTION



FASAD MOT ÖSTER

BET	ANT	ÄNDRINGEN AVSER	DATUM	SIGN
 JANSSONS BYGG I BETTNA AB				
 SVALSTA byggkonsult AB Nytorpgatan 3, 611 38 NYKÖPING Tel. 0155-21 10 95 www.svalstabyggkonsult.se				
UPPDRAG NR		RITAD/KONSTR AV	HANDLÄGGARE	
		SÖREN		
DATUM		ANSVARIG		
2016-08-31				
NYBYGGNAD AV BOSTADSHUS				
FASADER, SEKTION				
SKALA		NUMMER	BET	
1:100		A03		



BET	ANT	ÄNDRINGEN AVSER	DATUM	SIGN
 JANSSONS BYGG I BETTNA AB				
 SVALSTA byggkonsult AB Nytorfgatan 3, 611 38 NYKÖPING Tel. 0155-21 10 95 www.svalstabyggkonsult.se				
UPPDRAG NR	RITAD/KONSTR AV	HANDLÄGGARE		
DATUM	ANSVARIG			
2016-08-31				
NYBYGGNAD AV BOSTADSHUS				
FASADER				
SKALA	NUMMER	BET		
1:100	A02			