





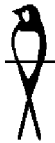


BET	ANT	ÄNDRINGEN AVSER	DATUM	SIGN
 JANSSONS BYGG I BETTNA AB				
 SVALSTA byggkonsult AB Nytorgsgatan 3, 611 38 Tel: 08-165-21 10 95 www.svalstabyggkonsult.se				
UPPDRAG NR	RITAD/KONSTR AV	HANDLÄGGARE		
	SÖREN			
DATUM	ANSVARIG			
2016-05-10				
NYBYGGNAD AV BOSTADSHUS PLAN BOTTENVÅNING				
SKALA	NUMMER	BET		
1:100	A06			



BET	ANT	ÄNDRINGEN AVSER	DATUM	SIGN
 JANSSONS BYGG I BETTNA AB				
 SVALSTA byggkonsult AB Nytorgsgatan 3, 611 38 Näcköping 165-21 10 95 www.svalstabyggkonsult.se				
UPPDRAG NR	RITAD/KONSTR AV	HANDLÄGGARE		
	SÖREN			
DATUM	ANSVARIG			
2016-05-10				
NYBYGGNAD AV BOSTADSHUS PLAN VÅNING 1 TR				
SKALA	NUMMER	BET		
1:100	A07			

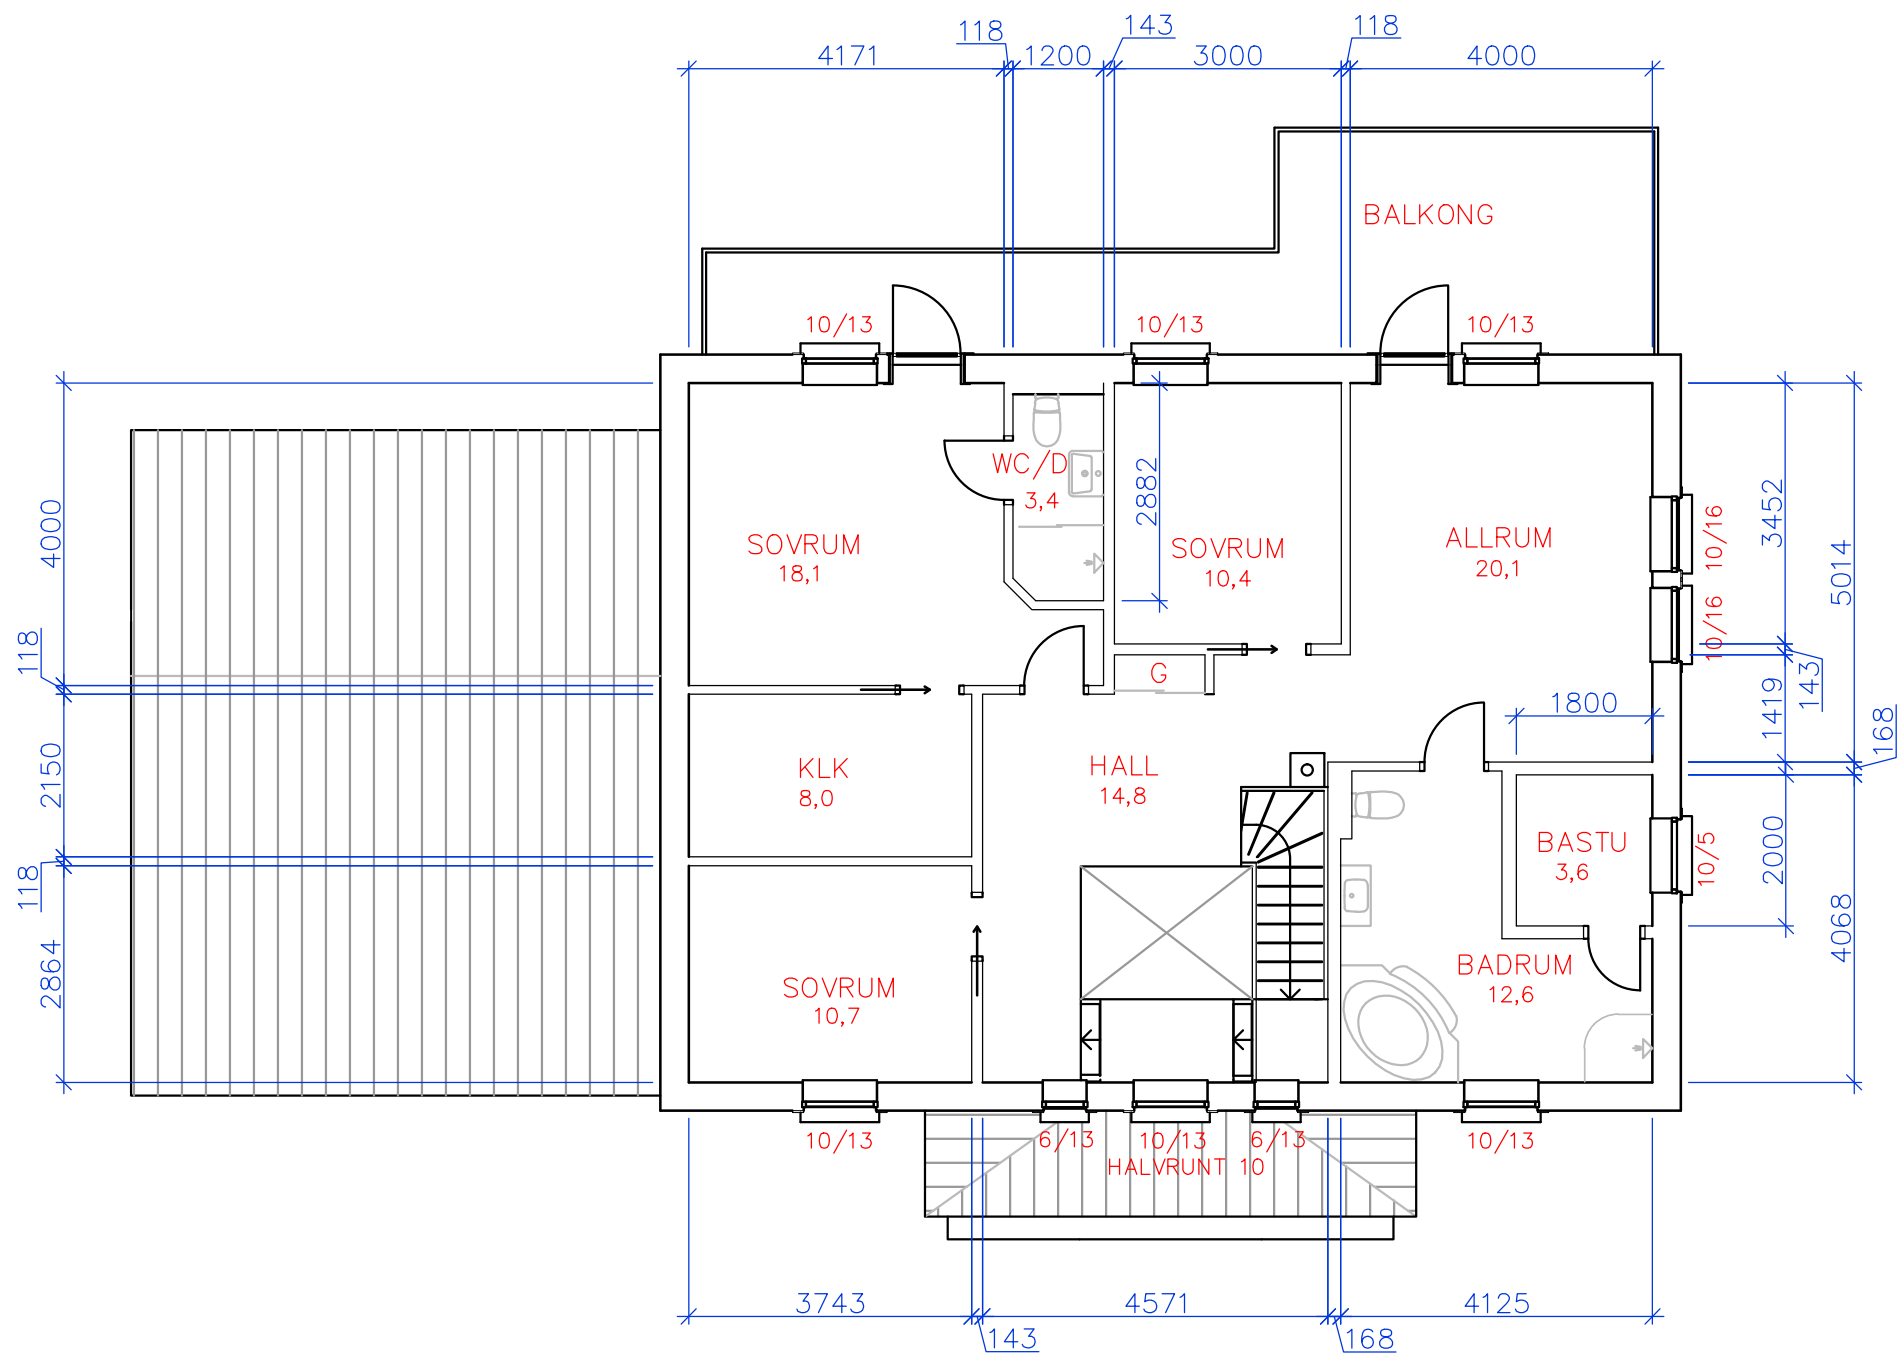

BET	ANT	ÄNDRINGEN AVSER	DATUM	SIGN
 JANSSONS BYGG I BETTNA AB				
 SVALSTA byggkonsult AB Nytorrgsgatan 3, 611 38 Näcköping 65-21 10 95 www.svalstabyggkonsult.se				
UPPDRAG NR		RITAD/KONSTR AV	HANDLÄGGARE	
DATUM		ANSVARIG		
2016-05-10		SÖREN		
NYBYGGNAD AV BOSTADSHUS				
FASADER				
SKALA		NUMMER		BET
1:100		A03		





BEF MARK



BEF MARK

FASAD MOT SÖDER

BET	ANT	ÄNDRINGEN AVSER	DATUM	SIGN
 JANSSONS BYGG I BETTNA AB				
 SVALSTA byggkonsult AB Nytorrgatan 3, 611 38 Näcköping 611 21 10 95 www.svalstabyggkonsult.se				
UPPDRAG NR		RITAD/KONSTR AV	HANDLÄGGARE	
		SÖREN		
DATUM		ANSVARIG		
2016-05-10				
NYBYGGNAD AV BOSTADSHUS				
FASADER				
SKALA		NUMMER		BET
1:100		A04		