



FASAD MOT NORR

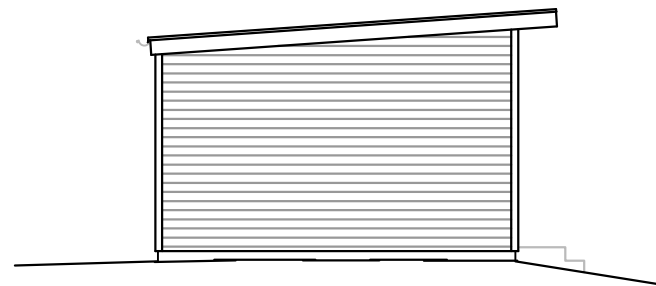

FASAD MOT VÄSTER




FASAD MOT SÖDER

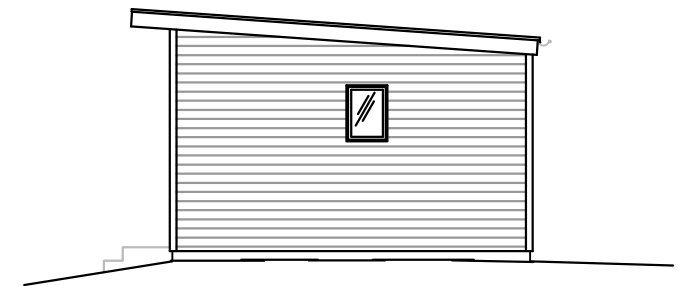




FASAD MOT ÖSTER

→*

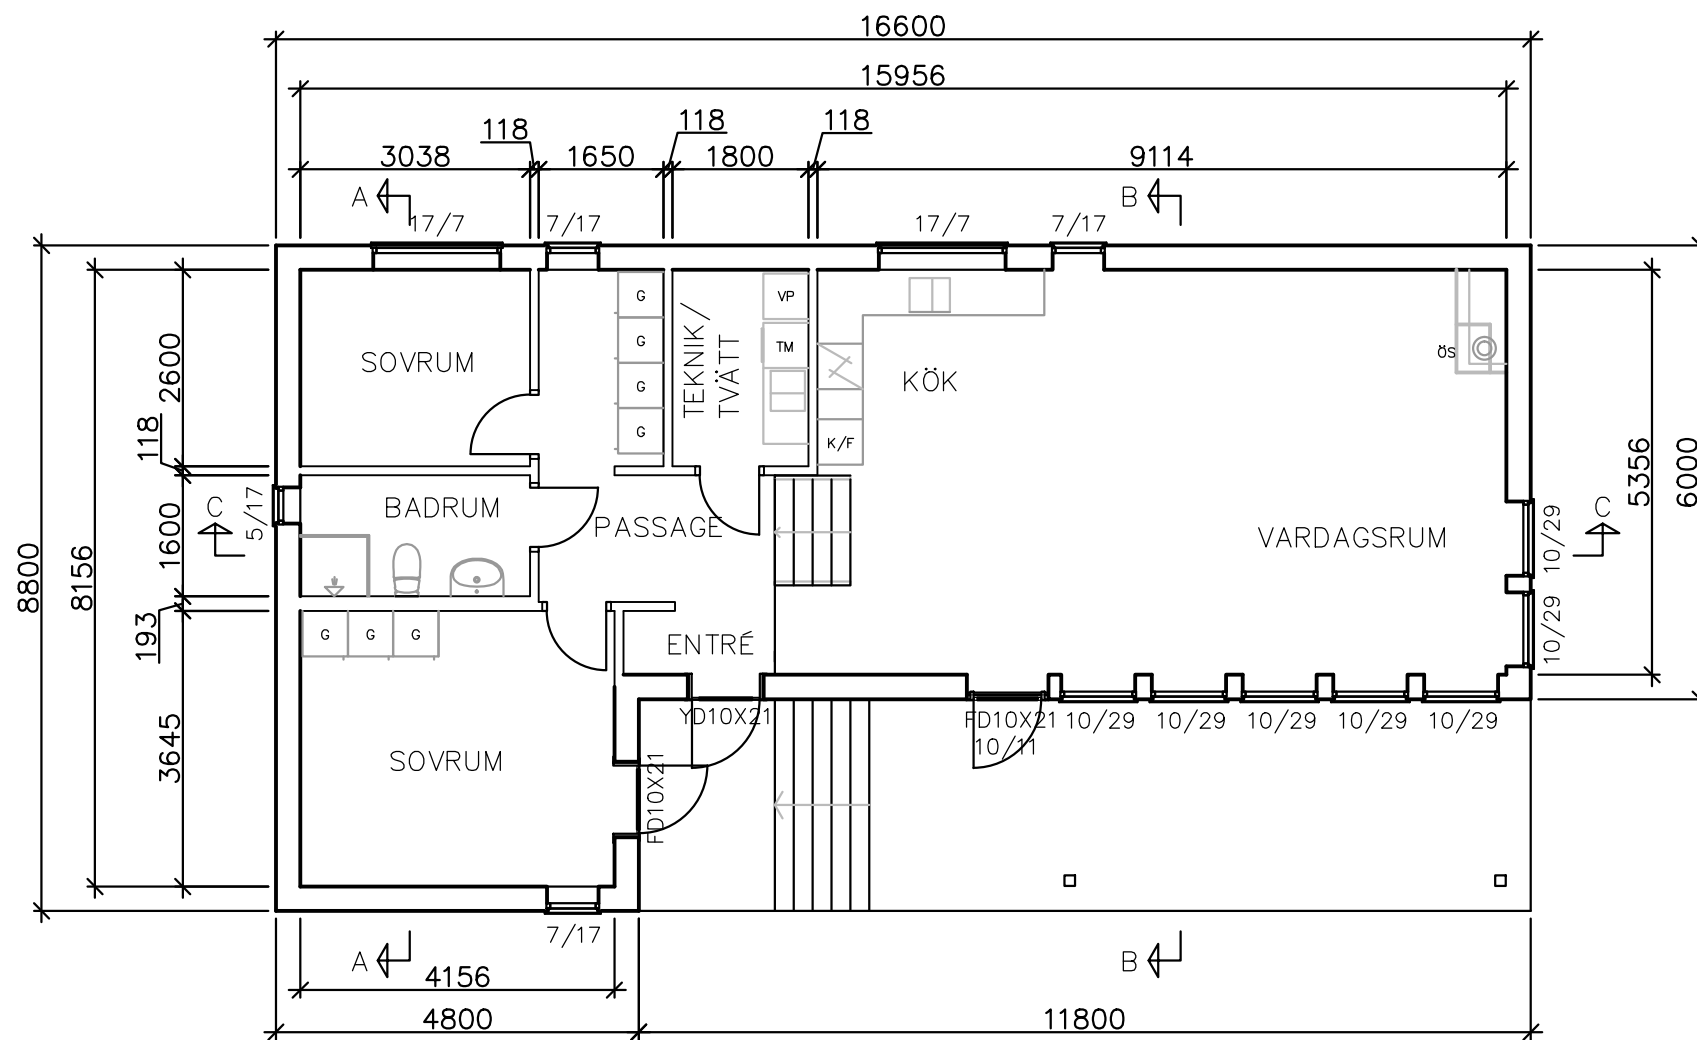
BET	ANT	ÄNDRINGEN AVSER	DATUM	SIGN
 JANSSONS BYGG I BETTNA AB				
 SVALSTA byggekonsult AB Nytorpgsgatan 3, 611 38 NYKÖPING Tel. 0155-21 10 95 www.svalstabyggekonsult.se				
UPPDRAG NR	RITAD/KONSTR AV	HANDLÄGGARE		
DATUM	ANSVARIG			
2017-09-05				
NYBYGGNAD AV GÄSTHUS				
FASADER				
SKALA	NUMMER	BET		
1:100, 1:50	A-40.3-201			




BET	ANT	ÄNDRINGEN AVSER	DATUM	SIGN
 JANSSONS BYGG I BETTNA AB				
 SVALSTA byggkonsult AB Nytorngatan 3, 611 38 NYKÖPING Tel. 0155-21 10 95 www.svalstabyggekonsult.se				
UPPDRAG NR		RITAD/KONSTR AV	HANDLÄGGARE	
		SÖREN		
DATUM		ANSVARIG		
2017-05-02				
NYBYGGNAD AV FRITIDSHUS				
PLAN				
SKALA		NUMMER		BET
1:100		A-40.1-001		

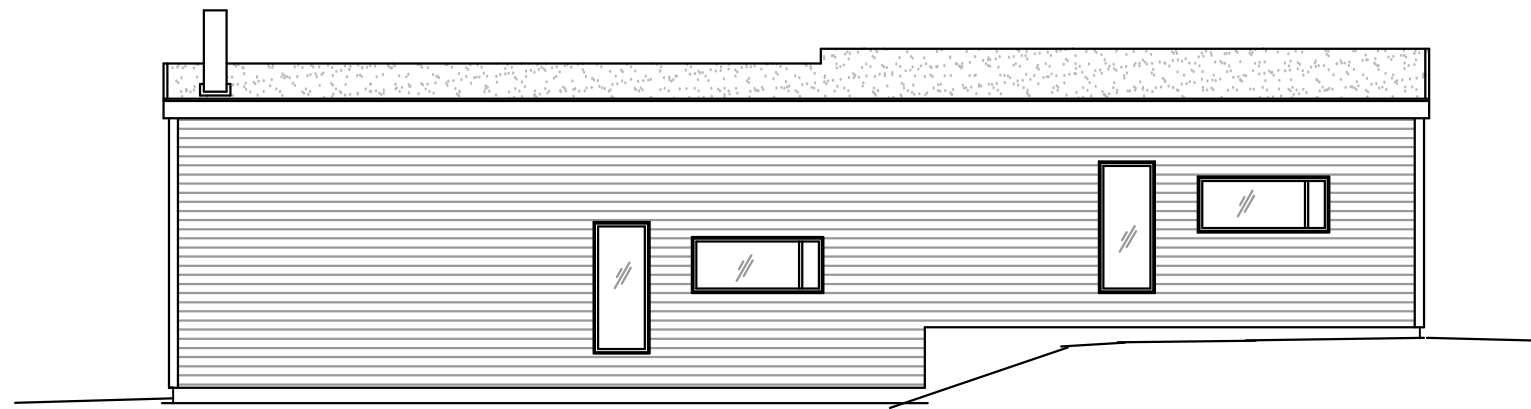

FASAD MOT ÖSTER

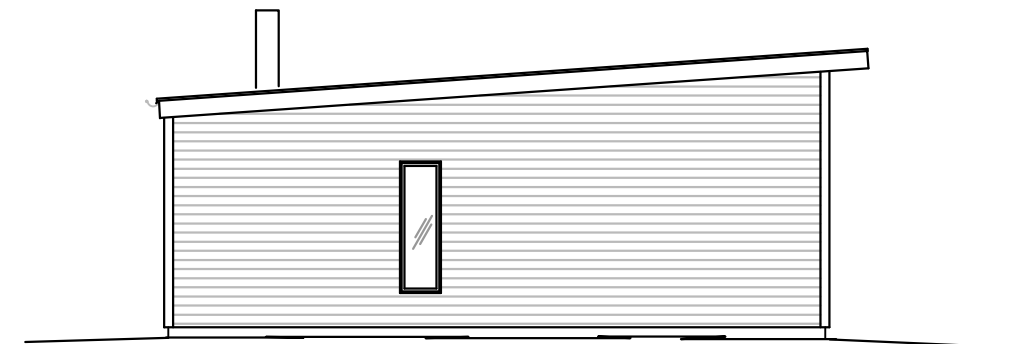


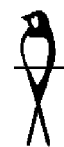
FASAD MOT NORR

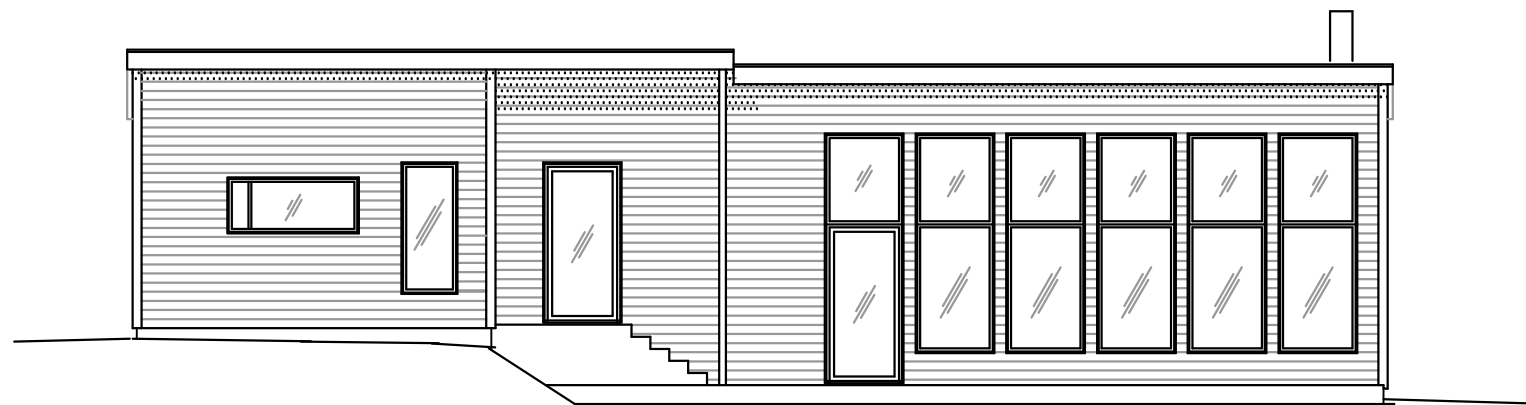

FASAD MOT VÄSTER



FASAD MOT SÖDER

BET	ANT	ÄNDRINGEN AVSER	DATUM	SIGN
 JANSSONS BYGG I BETTNA AB				
 SVALSTA byggkonsult AB Nytorpgatan 3, 611 38 NYKÖPING Tel. 0155-21 10 95 www.svalstabyggkonsult.se				
UPPDRAG NR		RITAD/KONSTR AV	HANDLÄGGARE	
		SÖREN		
DATUM		ANSVARIG		
2017-09-05				
NYBYGGNAD AV FRITIDSHUS				
FASADER				
SKALA		NUMMER		BET
1:100		A-40.3-001		