





FASAD MOT ÖSTER

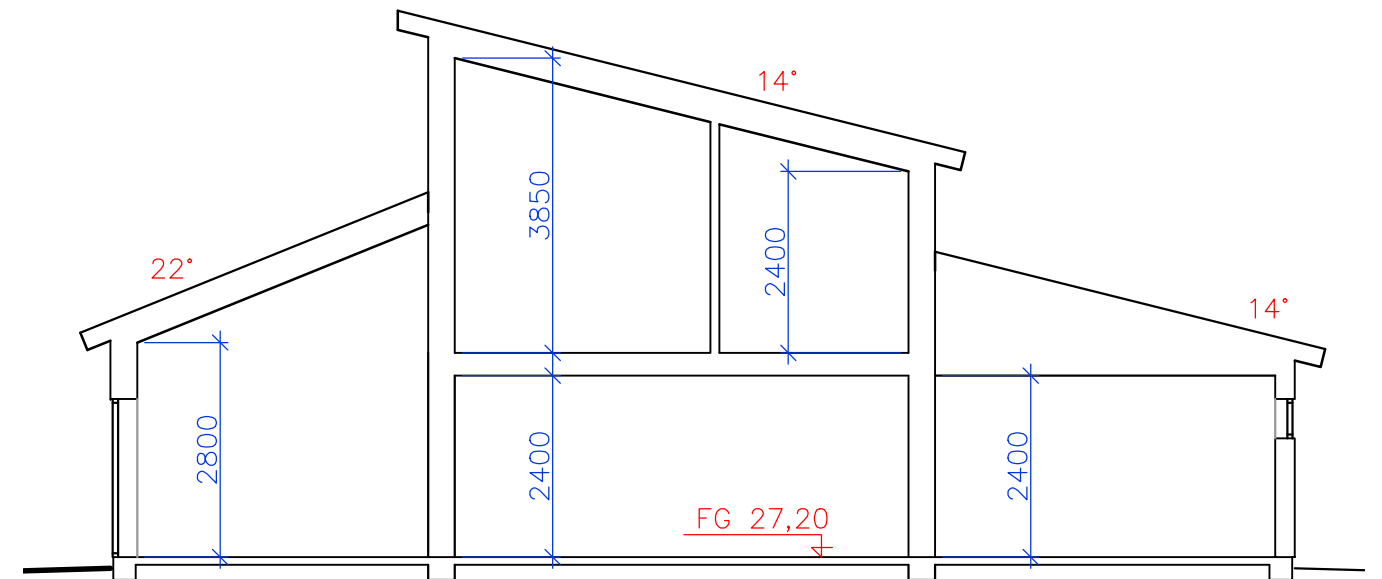

SEKTION

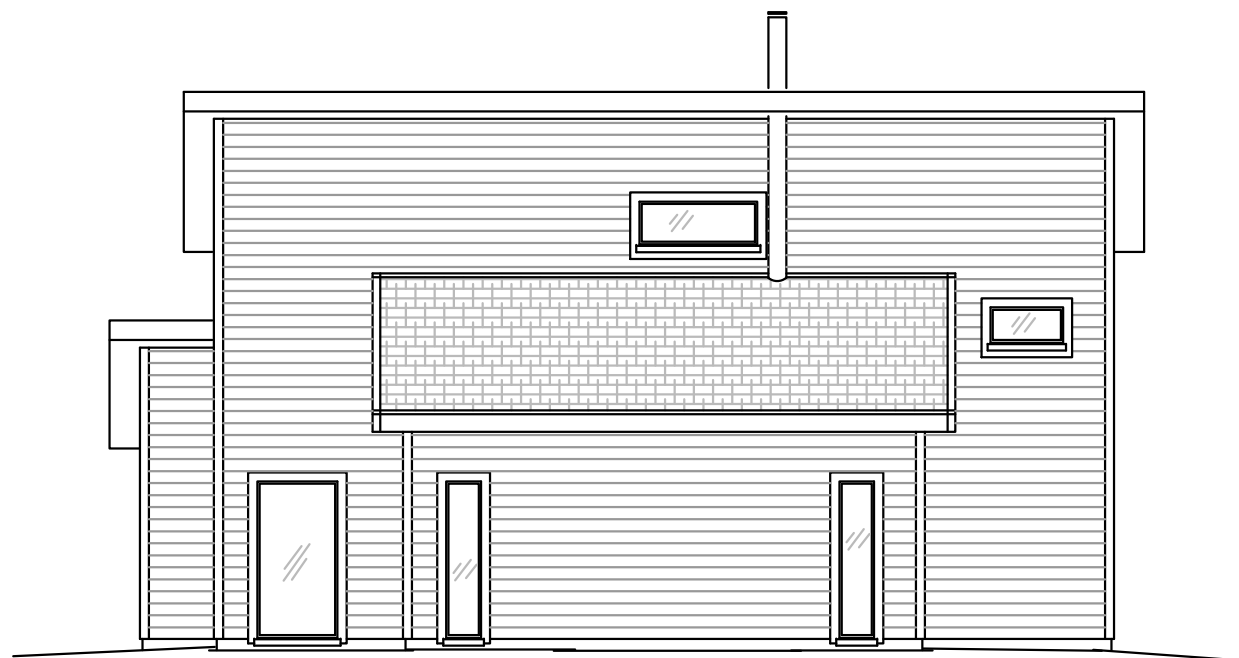

FASAD MOT VÄSTER



**JANSSONS BYGG I BETTNA AB**

**SVALSTA byggkonsult AB**  
 Nytorpgatan 3, 611 38 NYKÖPING  
 Tel. 0155-21 10 95  
 www.svalstabyggkonsult.se

UPPDRAG NR	RITAD/KONSTR AV SÖREN	HANDLÄGGARE
DATUM 2015-05-20	ANSVARIG	
NYBYGGNAD AV BOSTADSHUS		
FASADER, SEKTION		
SKALA 1:100	NUMMER A04	BET