



FASAD MOT NORDVÄST

BEF. MARK

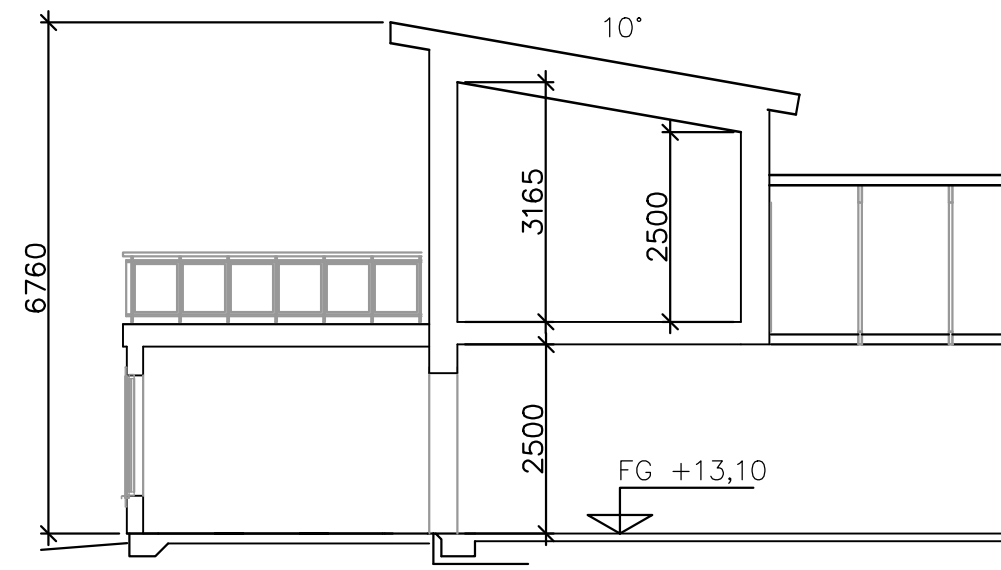

SEKTION B-B

BEF. MARK

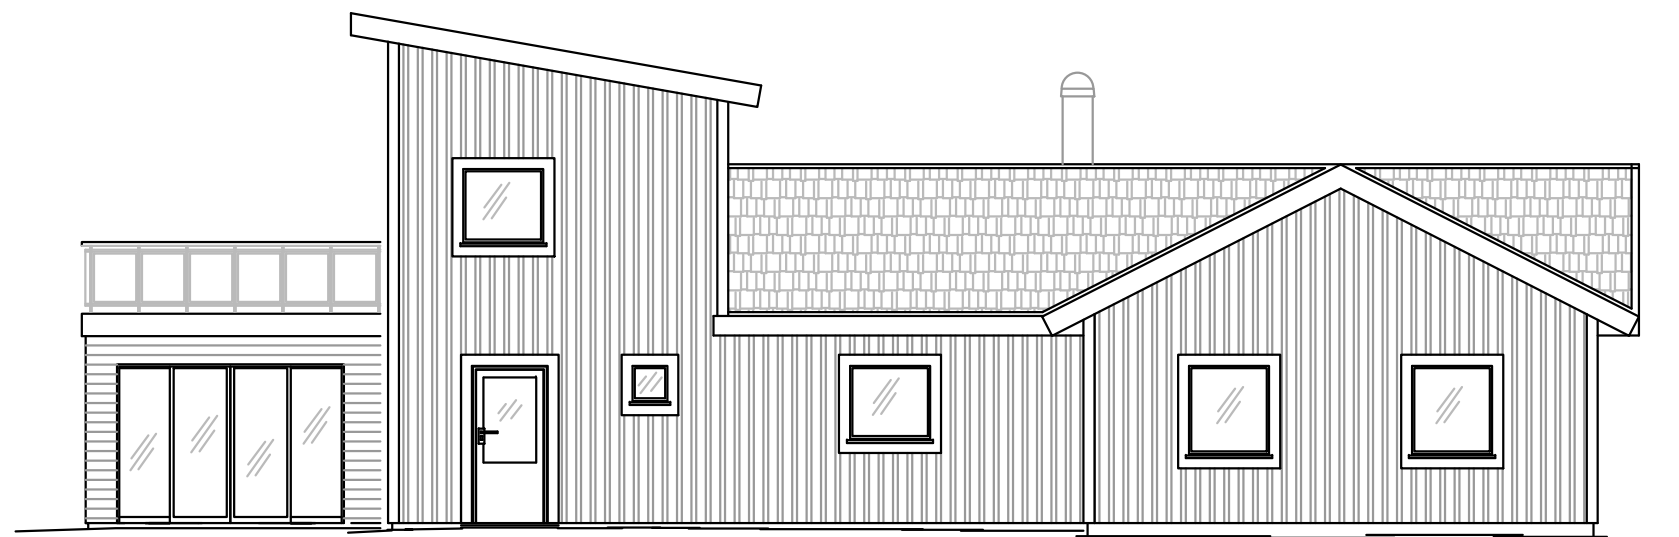

FASAD MOT SYDOST

BEF. MARK



JANSSONS BYGG I BETTNA AB

SVALSTA byggkonsult AB
 Nytorfgatan 3, 611 38 NYKÖPING
 Tel. 0155-21 10 95
 www.svalstabyggkonsult.se

UPPDRAG NR	RITAD/KONSTR AV	HANDLÄGGARE
	SÖREN	
DATUM	ANSVARIG	
2017-03-17		
NYBYGGNAD AV BOSTADSHUS		
FASADER, SEKTION		
SKALA	NUMMER	BET
1:100	A03	