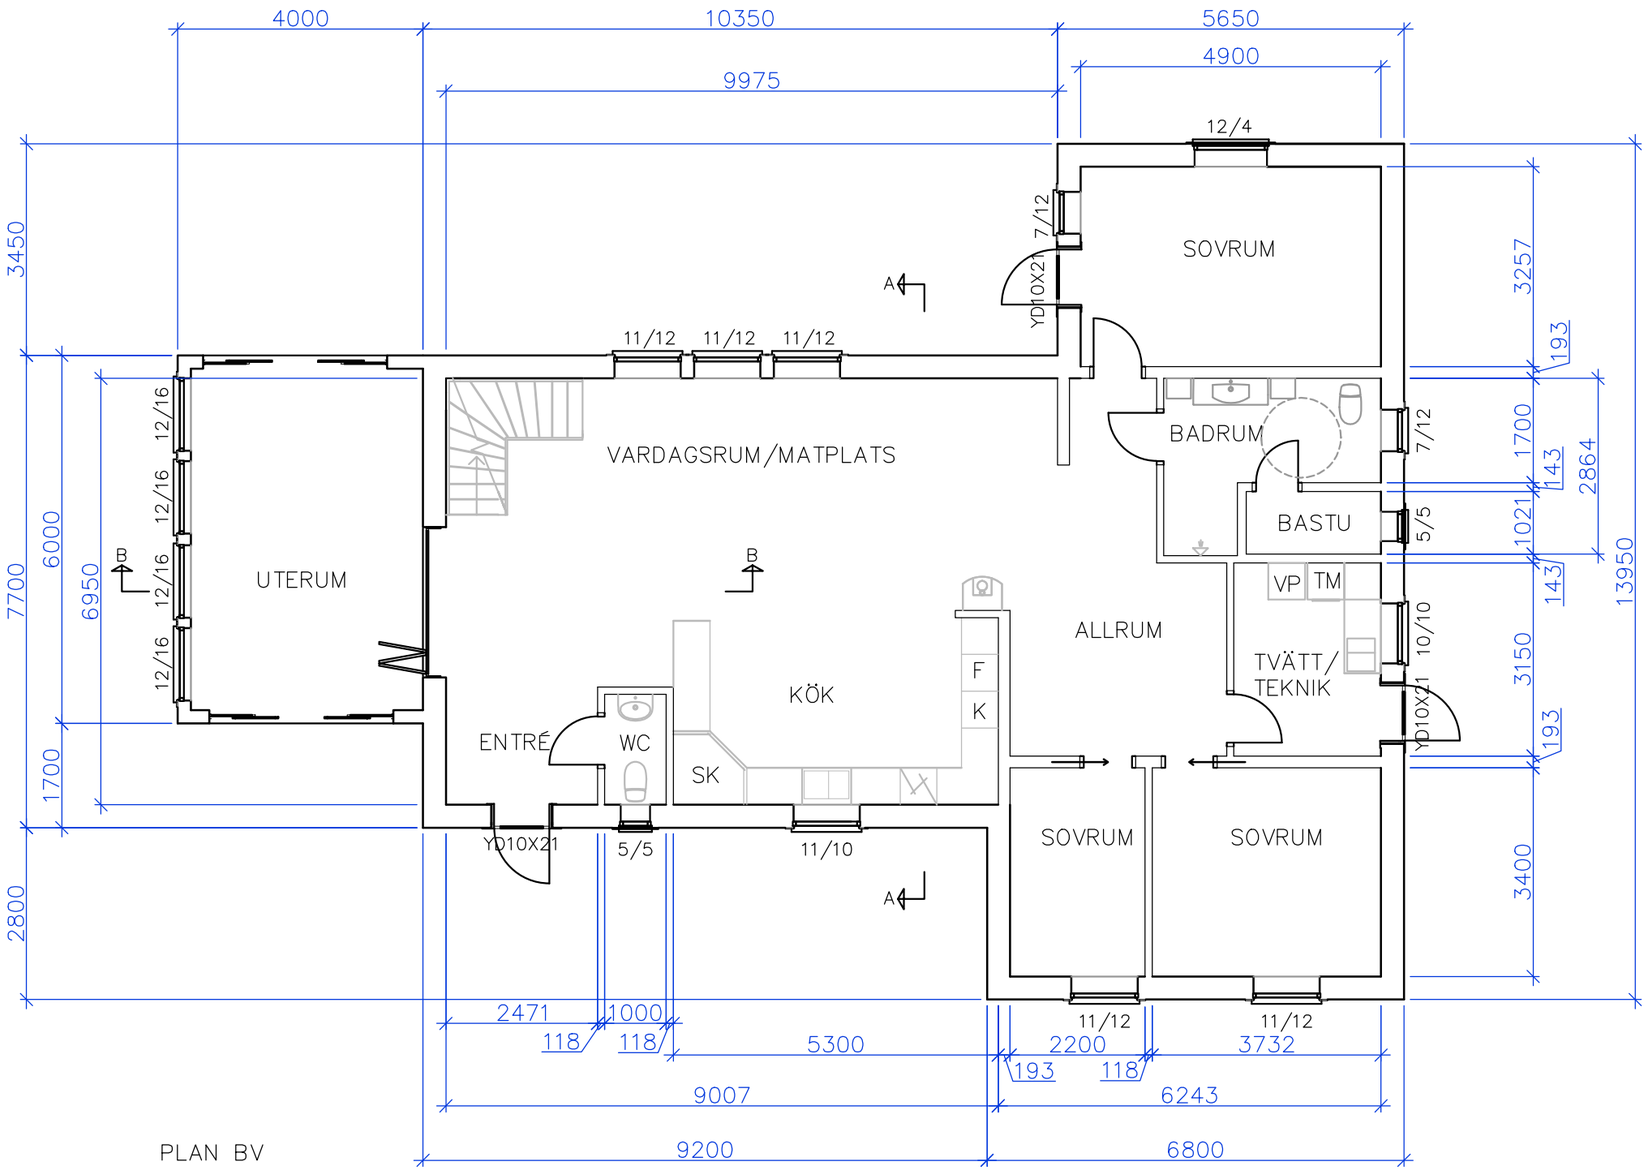

PLAN BV

BET	ANT	ÄNDRINGEN AVSER	DATUM	SIGN

JANSSONS BYGG I BETTNA AB

SVALSTA byggkonsult AB
Nytorgsgatan 3, 611 38 NYKÖPING
Tel. 0155-21 10 95
www.svalstabyggkonsult.se

UPPDRAG NR	RITAD/KONSTR AV	HANDLÄGGARE
	SÖREN	

DATUM
2017–03–17

ANSVARIG

NYBYGGNAD AV BOSTADSHUS

PLAN BOTTENVÅNING

SKALA	NUMMER	BET
1:100	A01	