



G:\Min enhet\Janssons Bygg\Offerter\A02142 Liljen Brandholmen\CAD\2142 Brandholmen.rvt 2018-09-17 15:46:35

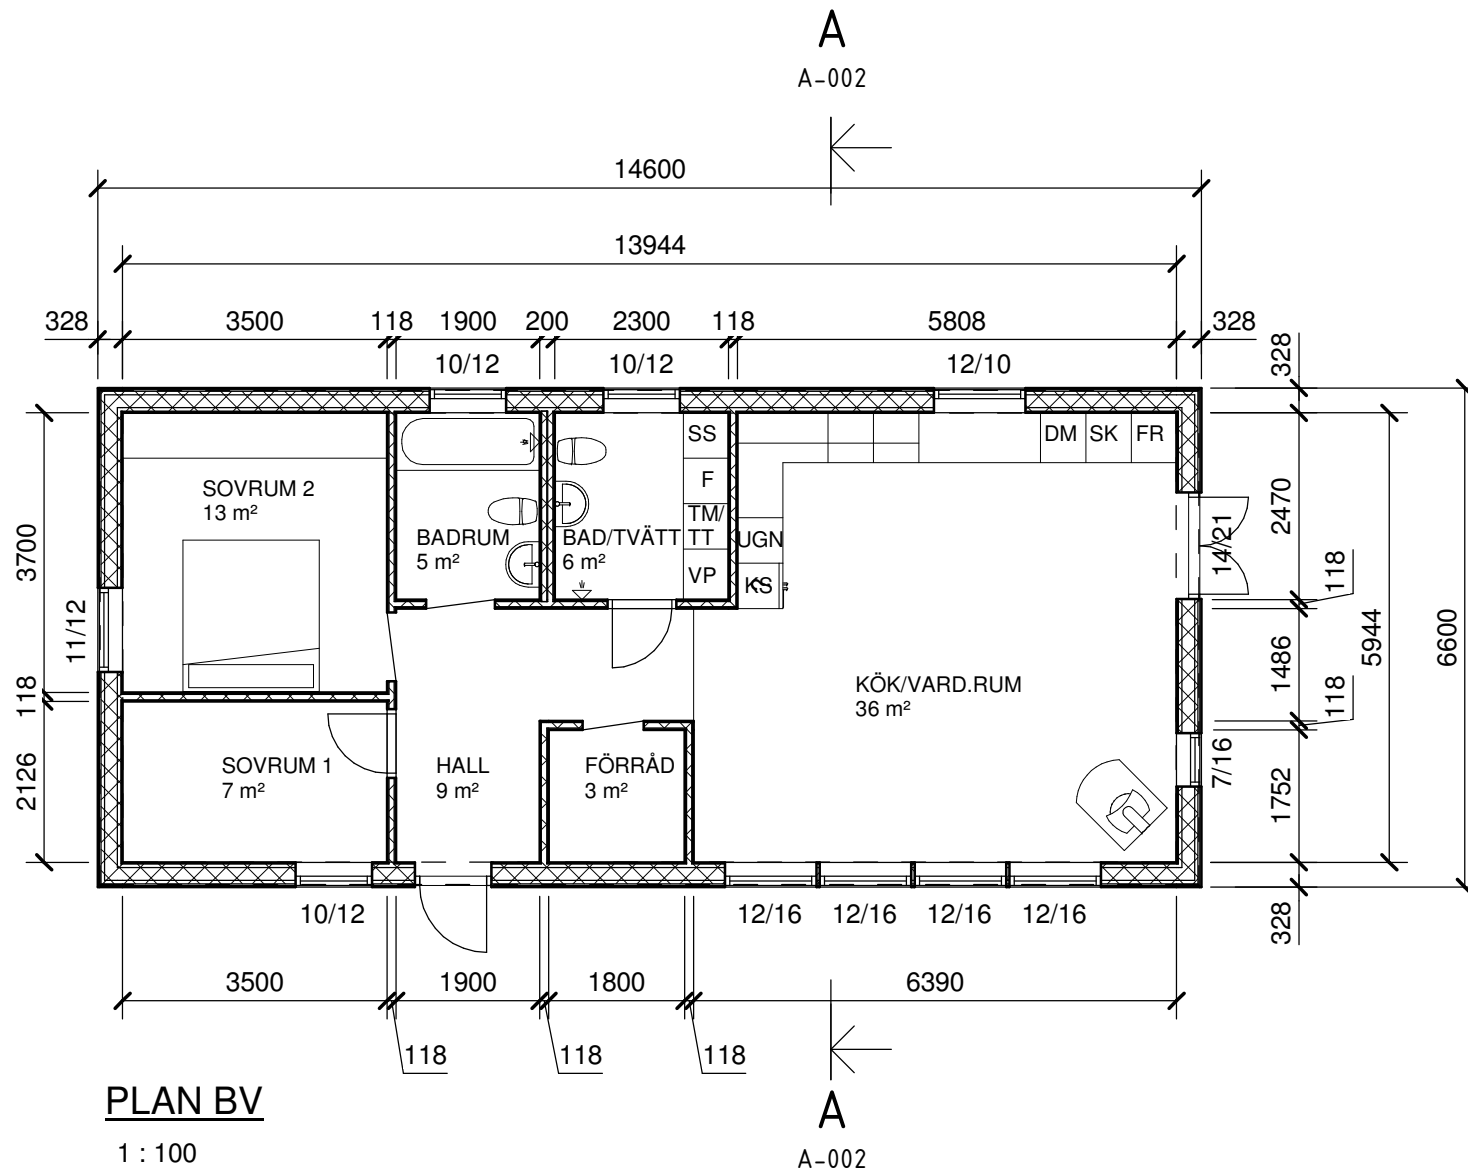

PLAN BV
1 : 100

SKALA 1:100

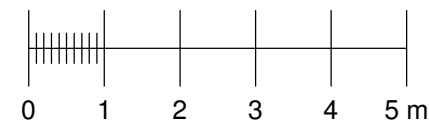

ALLMÄNNA FÖRESKRIFTER

FÖRKLARINGAR

HÄNVISNINGAR

FASADER & SEKTION	RITN. A-002
SITUATIONSPLAN	RITN. A-010
MÅTTSATT GRUNDPLAN	RITN. K-001
VÄGG - OCH TAKDETALJ	RITN. K-002
PLAN BV, RÖR - VATTEN	RITN. R-001
PLAN BV, RÖR - AVLOPP	RITN. R-002
MÅTTSATT GRUNDPLAN, RÖR	RITN. R-003
DRÄNERINGSPLAN	RITN. R-007

BET	ÄNDRINGEN AVSER	DATUM	SIGN
-----	-----------------	-------	------



JANSSONS BYGG I BETTNA AB

Janssons Bygg i Bettna AB
Skogshagen, 64033 Bettna
Tel: 0739- 76 50 12
www.janssonsbyggibettna.se

UPPDRAG.NR 2142	RITAD/KONSTR AV J.JUSTEN	UPPDRAGSLEDARE
DATUM 2018-09-17	ANSVARIG ROBIN JANSSON	

NYBYGGNAD BOSTADSHUS
MÅTTSATT PLAN, PLAN BV

PLAN

SKALA A3 1:100	NUMMER A-001	BET
--------------------------	------------------------	-----