


G:\Min enhet\Janssons Bygg\0offerter\A02142 Liljen Brandholmen\CAD\2142 Brandholmen.rvt 2018-09-17 15:52:47

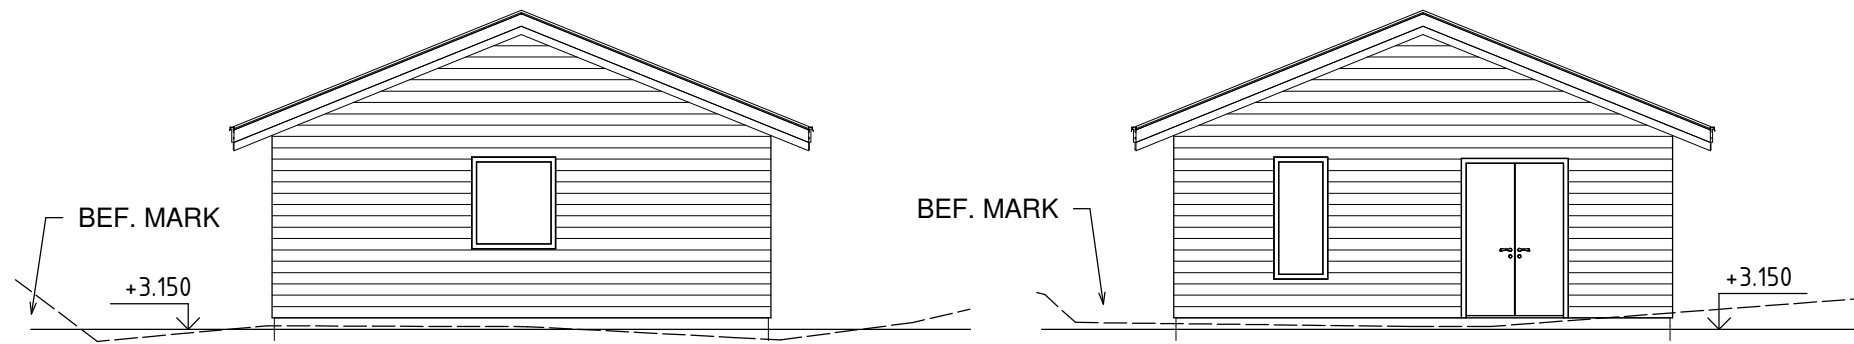

**FASAD NORDVÄST**

1 : 100


**A**

A-002




**FASAD SYDÖST**

1 : 100

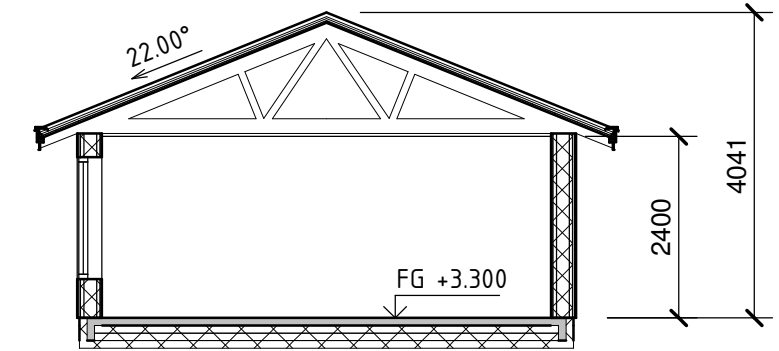

**A-A**

1 : 100

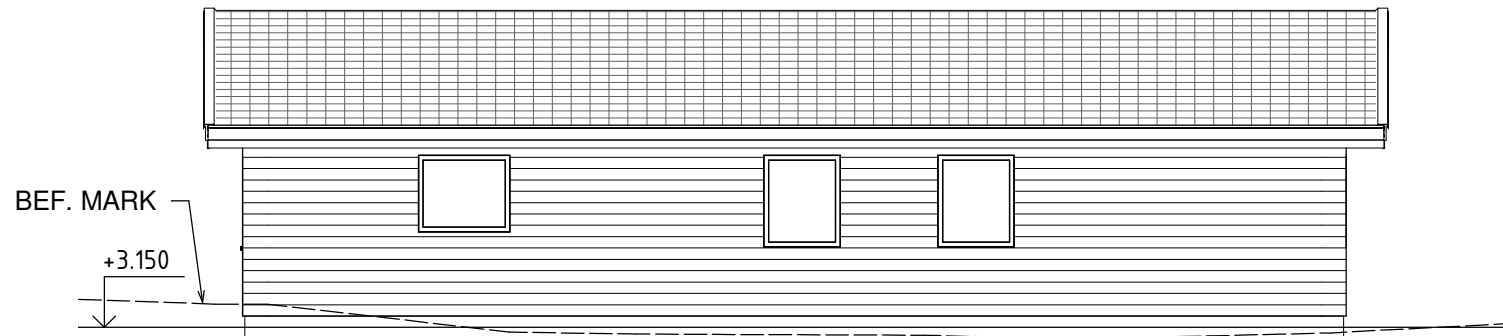

**FASAD NORDÖST**

1 : 100


**A**

A-002



**A**

A-002

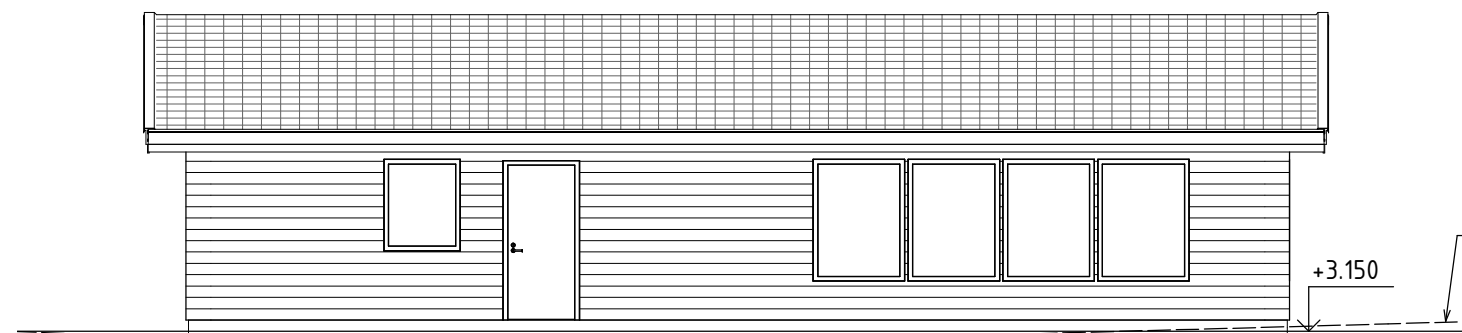

**FASAD SYDVÄST**


1 : 100

**A**

A-002



SKALA 1:100

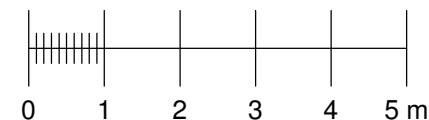

BET	ÄNDRINGEN AVSER	DATUM	SIGN
-----	-----------------	-------	------

**J**

**JANSSONS BYGG I BETTNA AB**

Janssons Bygg i Bettna AB  
 Skogshagen, 64033 Bettna  
 Tel: 0739- 76 50 12  
 www.janssonsbyggibettna.se

UPPDRAG.NR <b>2142</b>	RITAD/KONSTR AV <b>J.JUSTEN</b>	UPPDRAGSLEDARE
---------------------------	------------------------------------	----------------

DATUM <b>2018-09-17</b>	ANSVARIG <b>ROBIN JANSSON</b>
----------------------------	----------------------------------

**NYBYGGNAD BOSTADSHUS  
 FASADER & SEKTION**

**FASADER, SEKTIONER**

SKALA <b>A3 1:100</b>	NUMMER <b>A-002</b>	BET
--------------------------	------------------------	-----