



G:\Min enhet\Janssons Bygg\Offerter\A02142 Liljen Brandholmen\CAD\2142 Brandholmen.rvt 2018-09-17 15:46:36

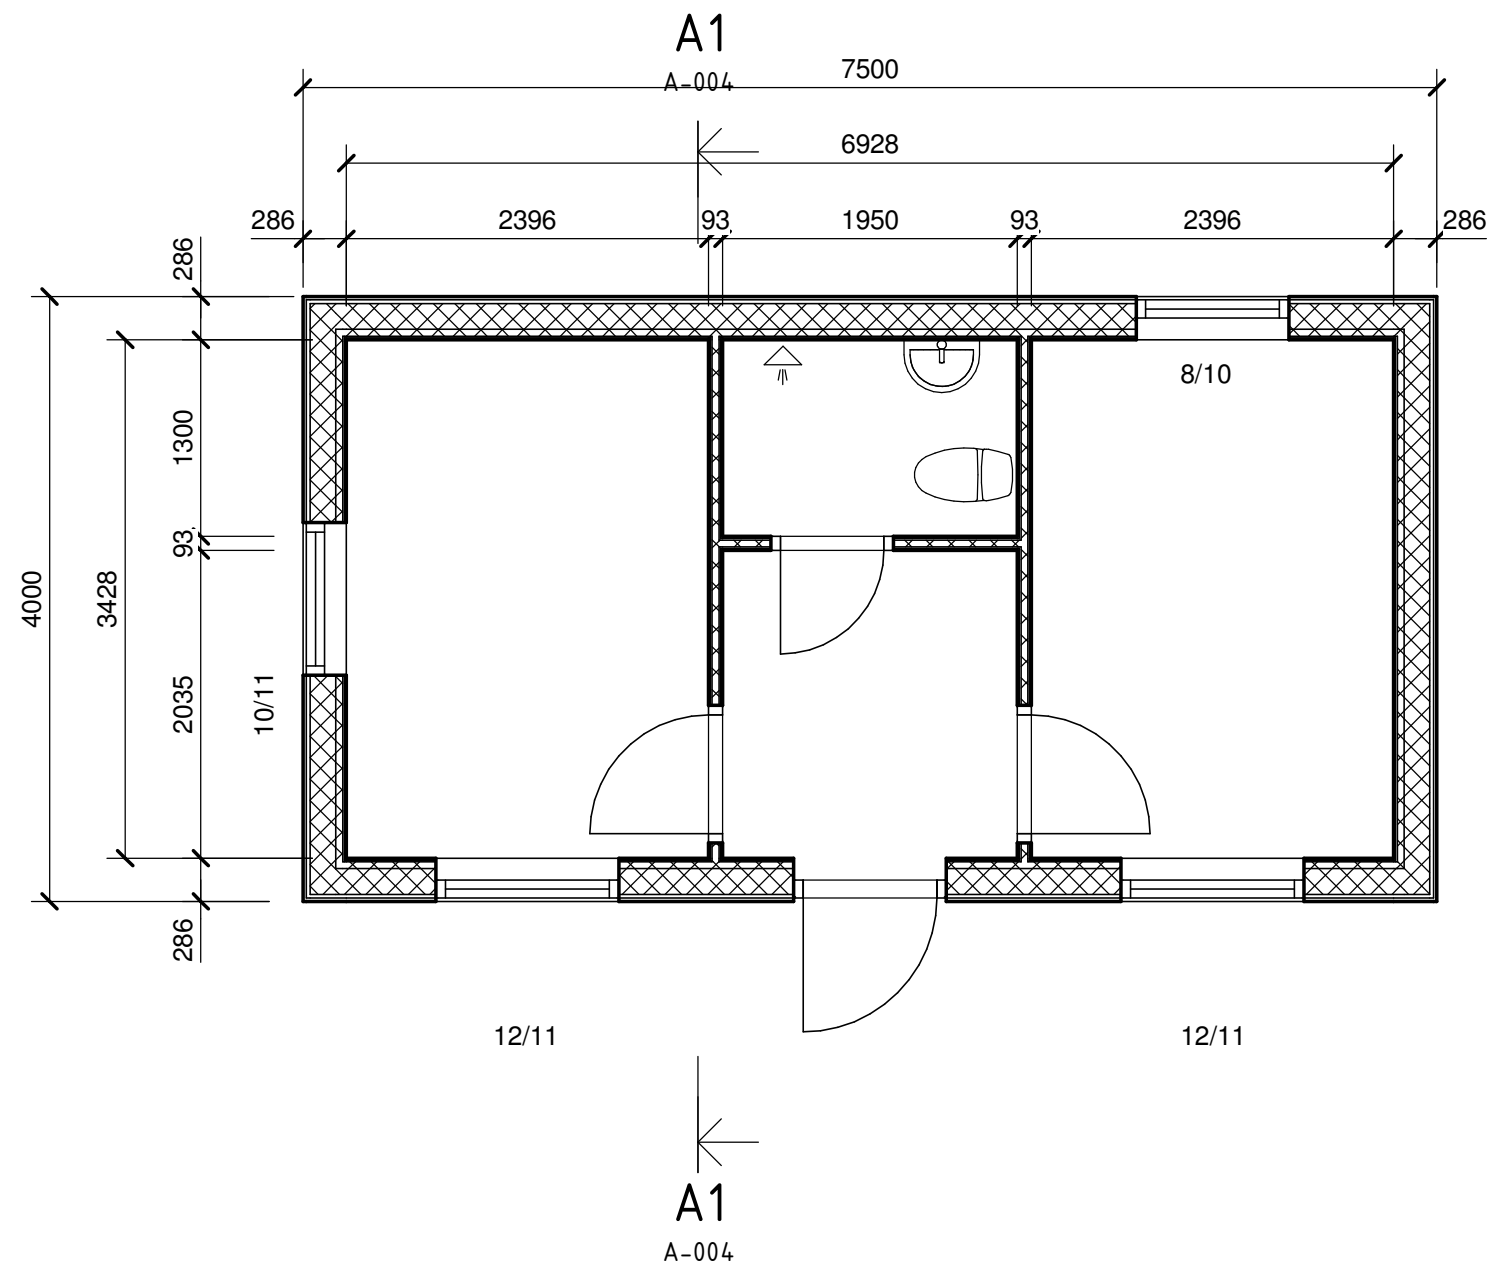

**PLAV BV, GÄSTHUS**

1 : 50

SKALA 1:50

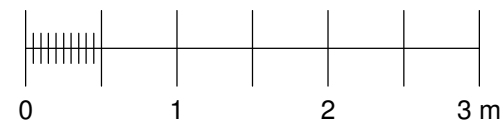

**ALLMÄNNA FÖRESKRIFTER**

**FÖRKLARINGAR**

**HÄNVISNINGAR**

- FASADER & SEKTION, GÄSTHUS RITN. A-004
- SITUATIONSPLAN RITN. A-010
- MÅTTSATT GRUNDPLAN, GÄSTHUS RITN. K-003
- VÄGG - OCH TAKDETALJ, GÄSTHUS RITN. K-004
- PLAN BV, GÄSTHUS, RÖR - VATTEN RITN. R-004
- PLAN BV, GÄSTHUS, RÖR - AVLOPP RITN. R-005
- MÅTTSATT GRUNDPLAN, GÄSTHUS, RÖR RITN. R-006
- DRÄNERINGSPLAN RITN. R-007
- PLAN BV, GÄSTHUS, VENTILATION RITN. V-002

BET	ÄNDRINGEN AVSER	DATUM	SIGN
-----	-----------------	-------	------



**JANSSONS BYGG I BETTNA AB**

Janssons Bygg i Bettna AB  
 Skogshagen, 64033 Bettna  
 Tel: 0739- 76 50 12  
[www.janssonsbyggibettna.se](http://www.janssonsbyggibettna.se)

UPPDRAG.NR <b>2142</b>	RITAD/KONSTR AV <b>J.JUSTEN</b>	UPPDRAGSLEDARE
DATUM <b>2018-09-17</b>	ANSVARIG <b>ROBIN JANSSON</b>	

**NYBYGGNAD BOSTADSHUS  
 MÅTTSATT PLAN, PLAN BV  
 GÄSTSTUGA  
 PLAN**

SKALA <b>A3 1:50</b>	NUMMER <b>A-003</b>	BET
-------------------------	------------------------	-----