



G:\Min enhet\Janssons Bygg\0offerter\A02142 Lillen Brandholmen\CAD\2142 Brandholmen.rvt 2018-09-17 15:52:47

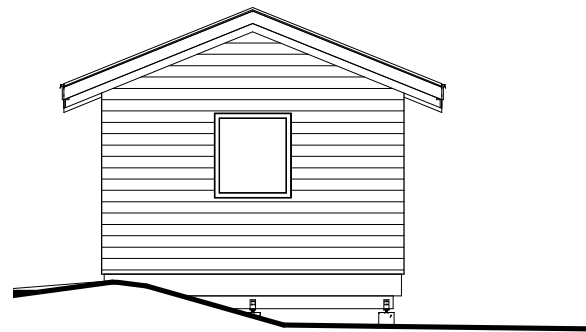


GÄSTHUS FASAD NORDVÄST

1 : 100

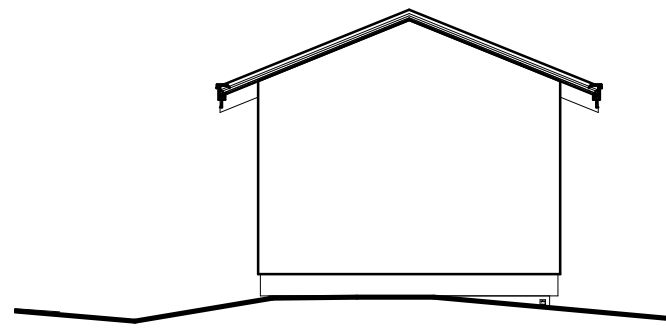

GÄSTHUS FASAD SYDÖST

1 : 100

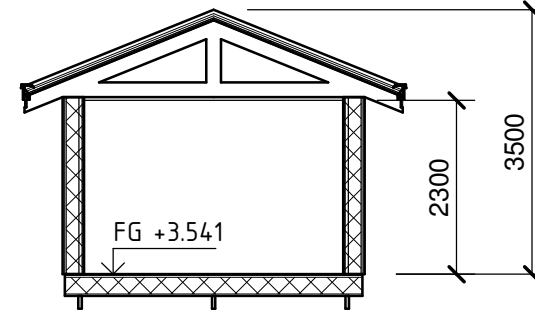


A1-A1

1 : 100

A1

A-004

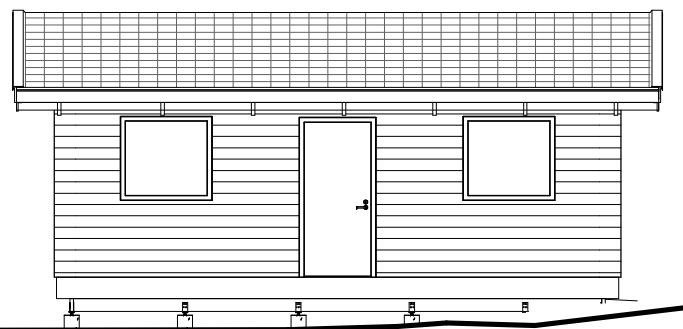

A1

A-004




GÄSTHUS FASAD SYDVÄST

1 : 100

A1

A-004

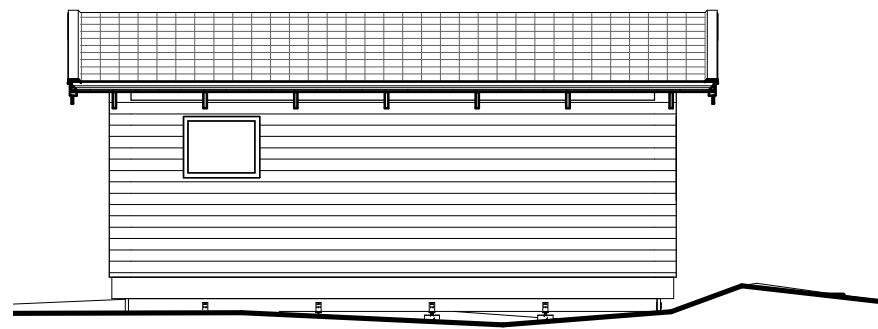

A1


A-004



GÄSTHUS FASAD NORDÖST

1 : 100

SKALA 1:100

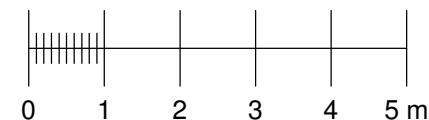

ALLMÄNNA FÖRESKRIFTER

FÖRKLARINGAR

HÄNVISNINGAR

MÅTTSATT PLAN, PLAN BV, GÄSTHUS SITUATIONSPLAN	RITN. A-003 RITN. A-010
MÅTTSATT GRUNDPLAN, GÄSTHUS VÄGG -OCH TAKDETALJ, GÄSTHUS	RITN. K-003 RITN. K-004
PLAN BV, GÄSTHUS, RÖR - VATTEN PLAN BV, GÄSTHUS, RÖR - AVLOPP	RITN. R-004 RITN. R-005
MÅTTSATT GRUNDPLAN, GÄSTHUS, RÖR DRÄNERINGSPLAN	RITN. R-006 RITN. R-007
PLAN BV, GÄSTHUS, VENTILATION	RITN. V-002

BET	ÄNDRINGEN AVSER	DATUM	SIGN



JANSSONS BYGG I BETTNA AB

Janssons Bygg i Bettna AB
Skogshagen, 64033 Bettna
Tel: 0739- 76 50 12
www.janssonsbyggibettna.se

UPPDRAG.NR 2142	RITAD/KONSTR AV J.JUSTEN	UPPDRAGSLEDARE
DATUM 2018-09-17	ANSVARIG ROBIN JANSSON	

**NYBYGGNAD BOSTADSHUS
FASADER & SEKTION, GÄSTHUS**

FASADER, SEKTIONER

SKALA A3 1:100	NUMMER A-004	BET
--------------------------	------------------------	-----