


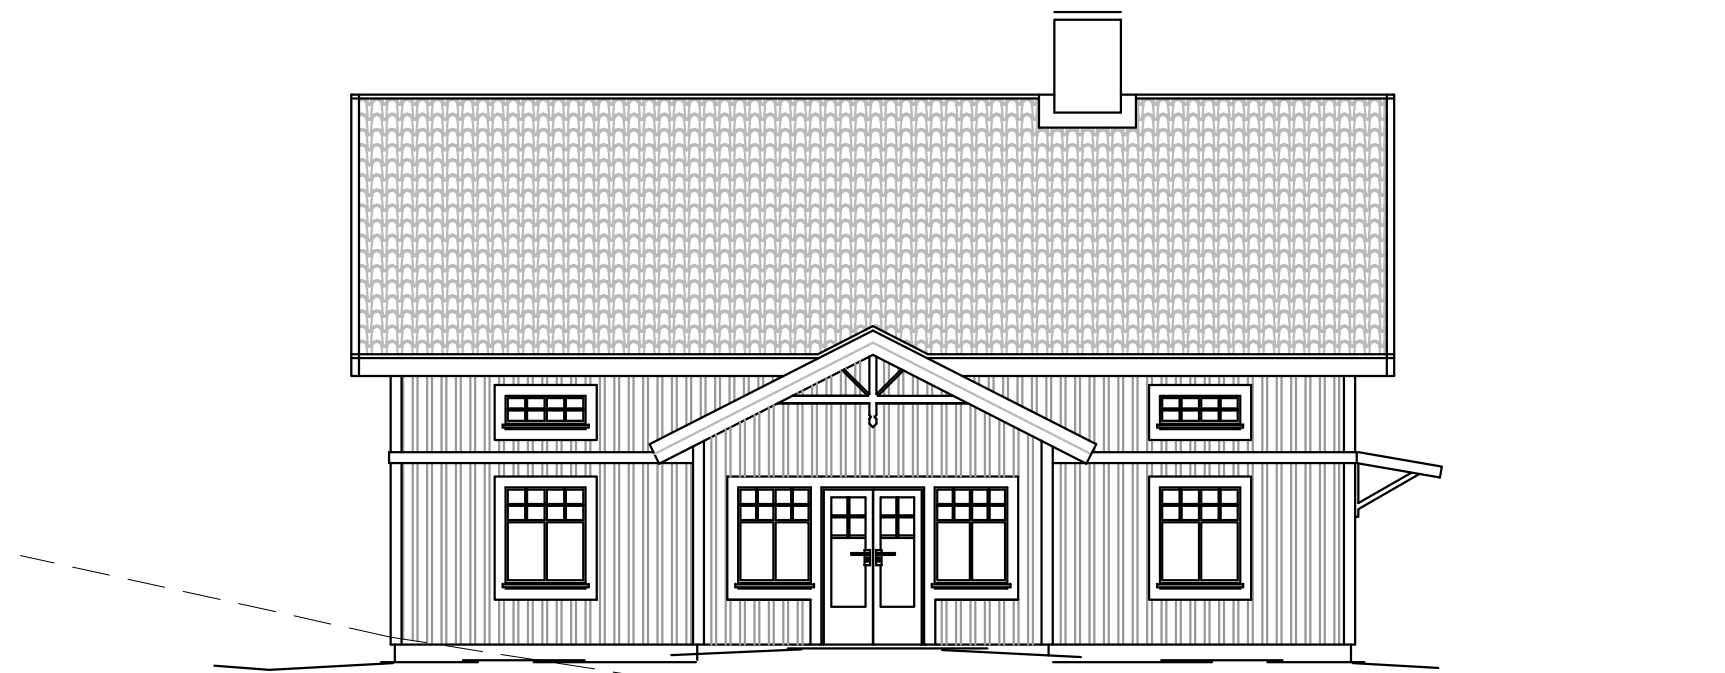

FASAD MOT SÖDER

BEF MARK



FASAD MOT NORR

BEF MARK



JANSSONS BYGG I BETTNA AB

SVALSTA byggkonsult AB
 Nytorfgatan 3, 611 38 NYKÖPING
 Tel. 0155-21 10 95
www.svalstabyggkonsult.se

UPPDRAG NR	RITAD/KONSTR AV	HANDLÄGGARE
	SÖREN	
DATUM	ANSVARIG	
2016-12-12		
NYBYGGNAD AV FRITIDSHUS		
FASADER		
SKALA	NUMMER	BET
1:100	A03	