




FASAD MOT VÄSTER

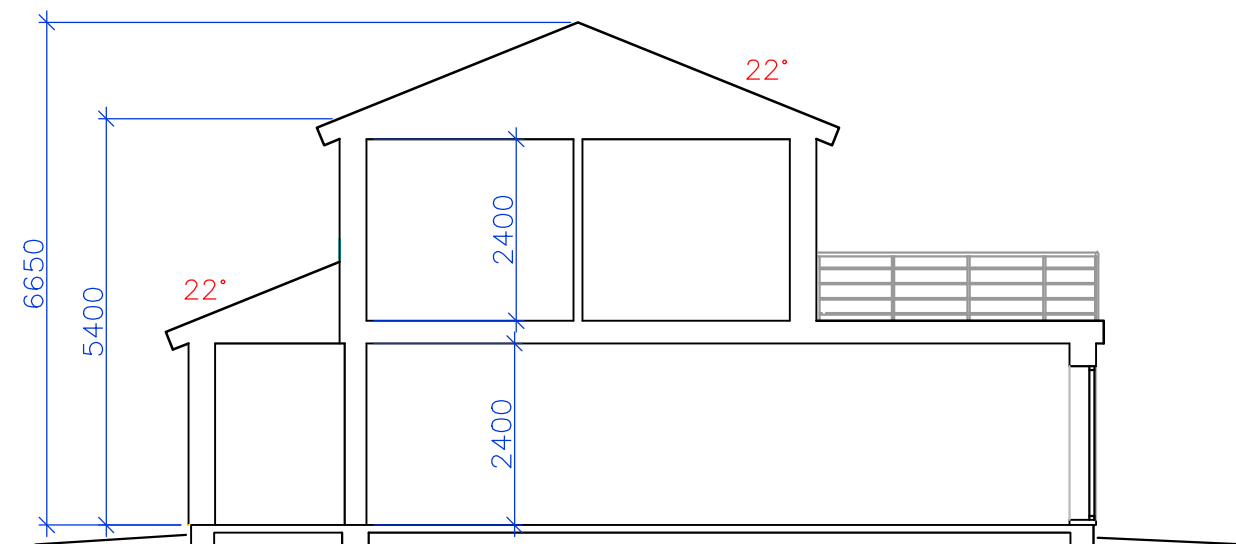

SEKTION



FASAD MOT ÖSTER



JANSSONS BYGG I BETTNA AB

SVALSTA byggkonsult AB
 Nytorfsgatan 3, 611 38 NYKÖPING
 Tel. 0155-21 10 95
 www.svalstabyggkonsult.se

| | | |
|---------------------|--------------------------|-------------|
| UPPDRAG NR | RITAD/KONSTR AV SÖREN | HANDLÄGGARE |
| DATUM 2015-04-13 | ANSVARIG | |

NYBYGGNAD AV BOSTADSHUS

FASADER, SEKTION

| | | |
|----------------|---------------|-----|
| SKALA 1:100 | NUMMER A04 | BET |
|----------------|---------------|-----|