




FASAD MOT SÖDER



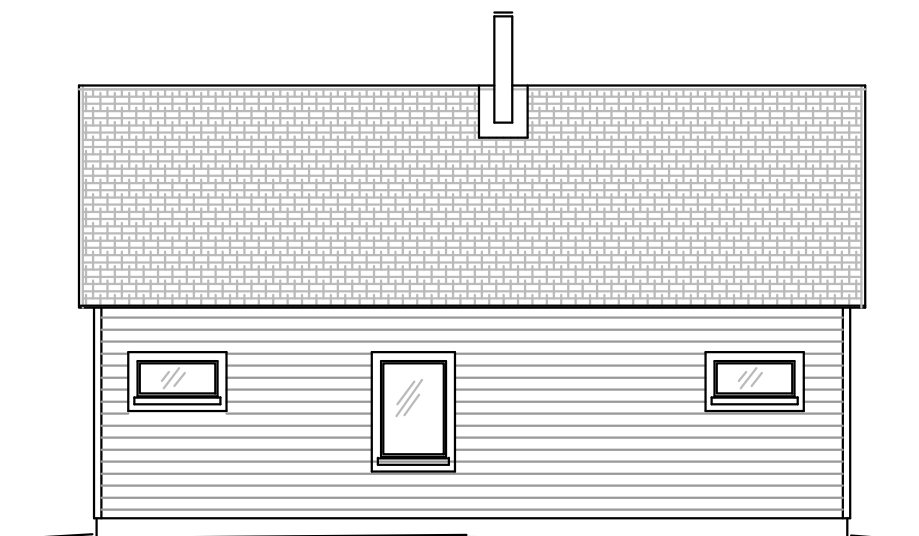

FASAD MOT ÖSTER

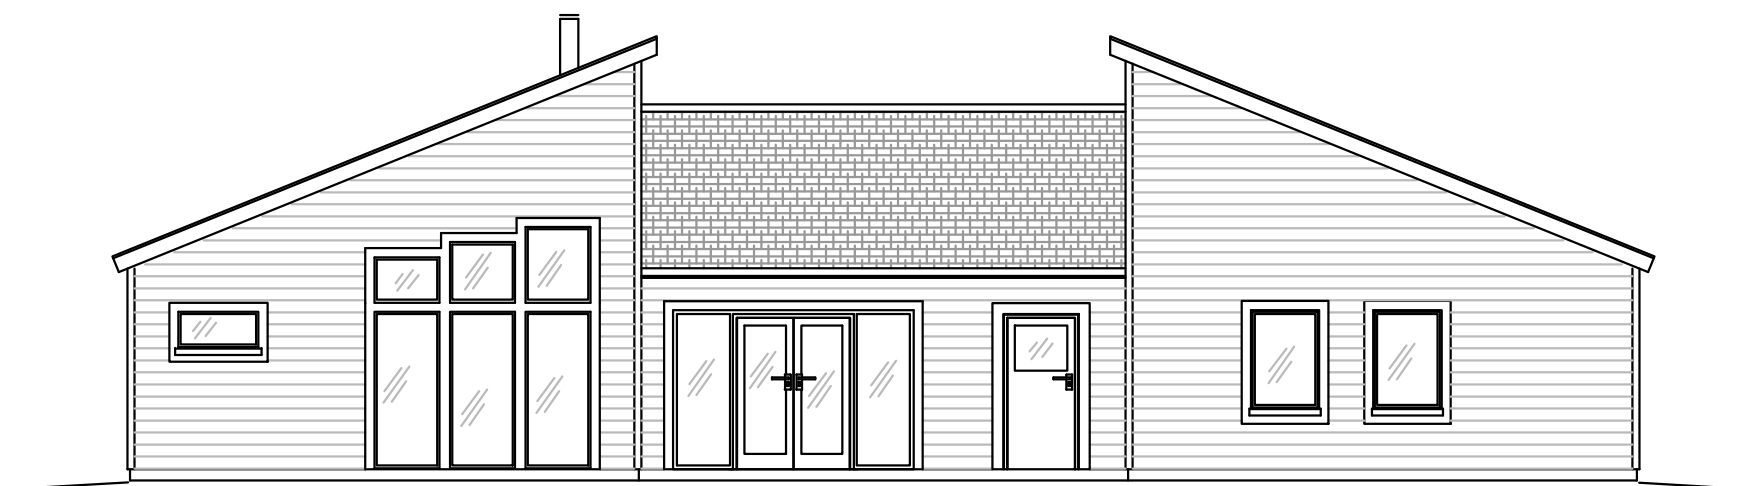

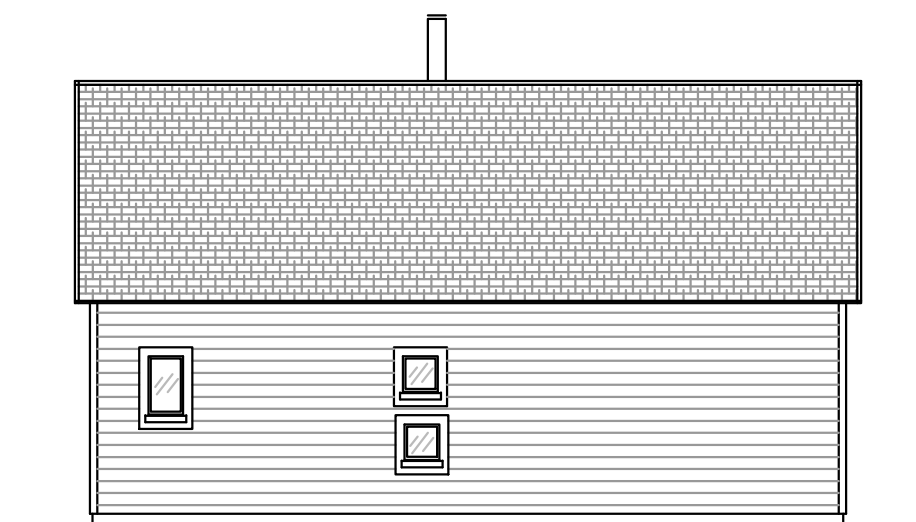FASAD MOT NORR



FASAD MOT VÄSTER

BET	ANT	ÄNDRINGEN AVSER	DATUM	SIGN
 <b>JANSSONS BYGG I BETTNA AB</b>				
 <b>SVALSTA byggkonsult AB</b> Nytorpgsgatan 3, 611 38 NYKÖPING Tel. 0155-21 10 95 <a href="http://www.svalstabyggkonsult.se">www.svalstabyggkonsult.se</a>				
UPPDRAG NR	RITAD/KONSTR AV	HANDLÄGGARE		
DATUM	ANSVARIG			
	2015-03-17			
NYBYGGNAD AV BOSTADSHUS FASADER				
SKALA	NUMMER	BET		
1:100	A02			