



FASAD MOT NORR





FASAD MOT VÄSTER

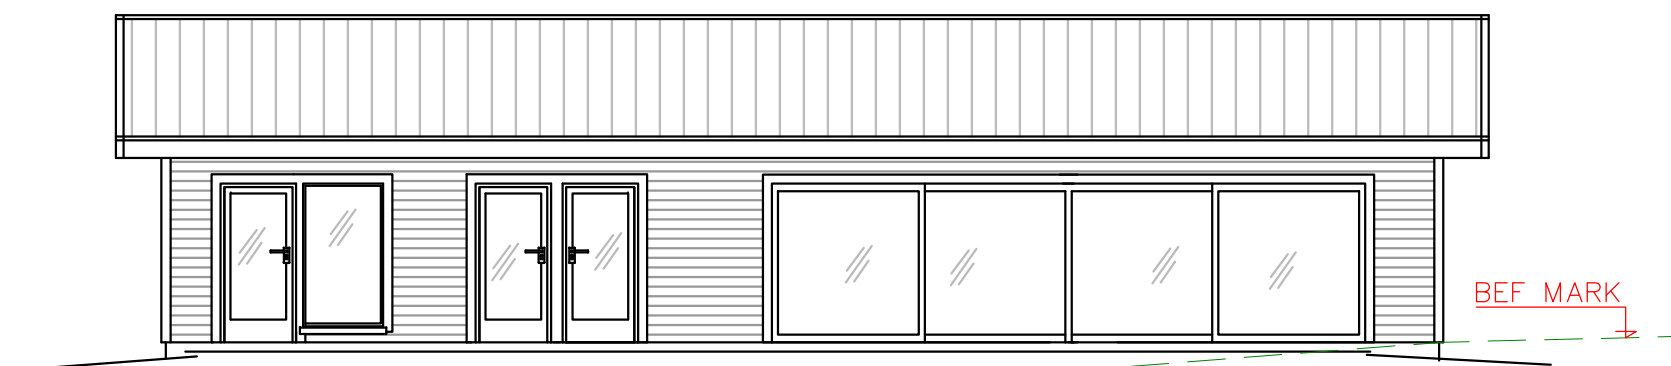

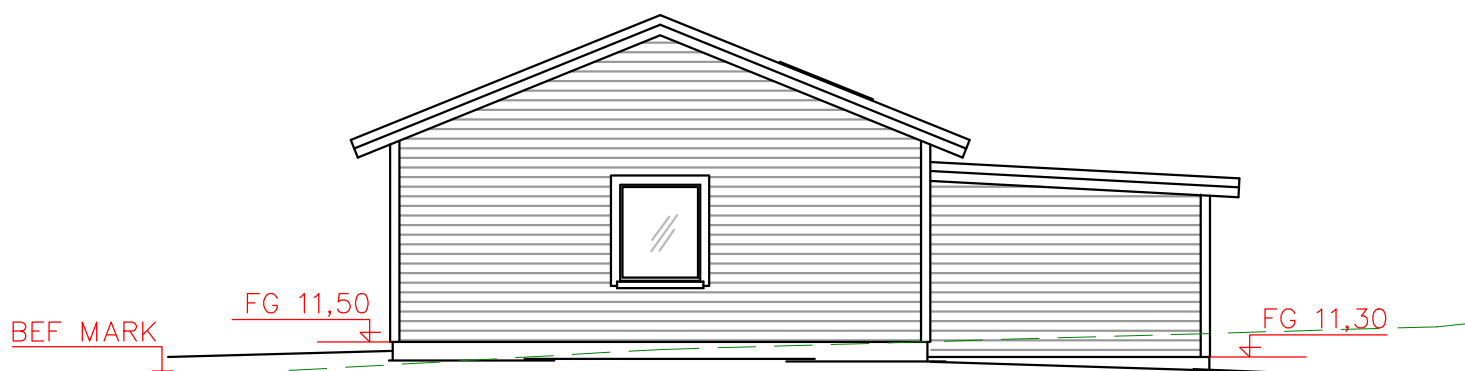FASAD MOT SÖDER



FASAD MOT ÖSTER

BET	ANT	ÄNDRINGEN AVSER	DATUM	SIGN
 <b>JANSSONS BYGG I BETTNA AB</b>				
 <b>SVALSTA byggkonsult AB</b> Nytorpgsgatan 3, 611 38 NYKÖPING Tel. 0155-21 10 95 <a href="http://www.svalstabyggkonsult.se">www.svalstabyggkonsult.se</a>				
UPPDRAG NR	RITAD/KONSTR AV	HANDLÄGGARE		
DATUM	ANSVARIG			
2015-02-16	SÖREN			
NYBYGGNAD AV FRITIDSHUS				
FASADER				
SKALA	NUMMER	BET		
1:100	A02			