


TAK UTIFRÅN:
 FALSAD PLÅT
 UNDERLAGSTÄCKNING
 20 RÅSPONT
 TAKSTOL s1200
 45 LUFTSPALT
 VINDAVLEDARE
 500 ISOLERING
 0,2 PLASTFOLIE
 28 GLESPANEL
 13 GIPSSKIVA



YTTERVÄGG UTIFRÅN:
 22 LIGGANDE PANEL
 22X45 s 600
 VINDTÄT FOLIE
 45X70 s 600
 70 MINULL
 45X170 s 600
 170 MINULL
 0,2 PLASTFOLIE
 45X45 s 600
 45 MINULL
 11 OSB
 13 GIPSSKIVA

GOLV PÅ MARK: OVANIFRÅN
 100 BETONG K30
 ARM.# ϕ 6 S 150
 300 CELLPLAST
 200 min MAKADAM (12-16MM)
 FIBERDUK

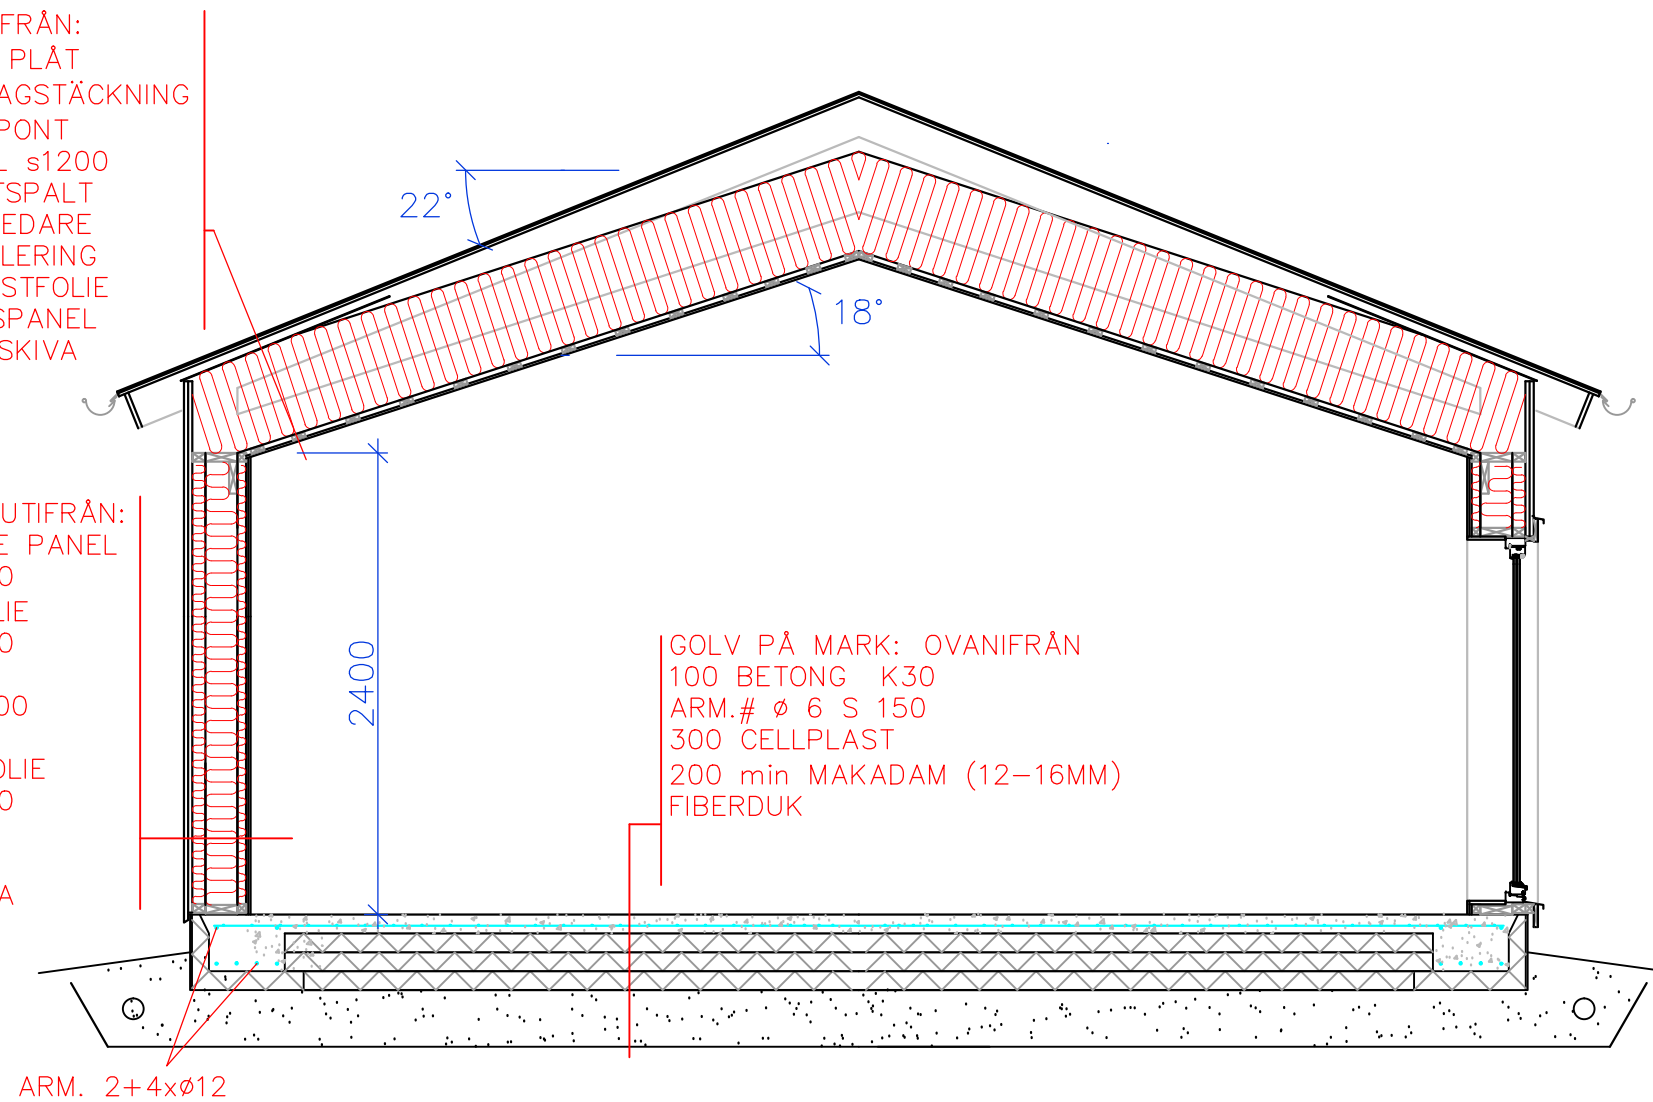

SEKTION

ARM. 2+4x ϕ 12

BET	ANT	ÄNDRINGEN AVSER	DATUM	SIGN
 JANSSONS BYGG I BETTNA AB				
 SVALSTA byggkonsult AB Nytorpgsgatan 3, 611 38 NYKÖPING Tel. 0155-21 10 95 www.svalstabyggkonsult.se				
UPPDRAG NR	RITAD/KONSTR AV	HANDLÄGGARE		
	SÖREN			
DATUM	ANSVARIG			
2014-12-04				
NYBYGGNAD AV FRITIDSHUS SEKTION				
SKALA	NUMMER	BET		
1:40	K01			