



G:\Min enhet\Janssons Bygg\Offerter\A01909 Kisäng 14\CAD\1909 Kisäng 1 plan.rvt

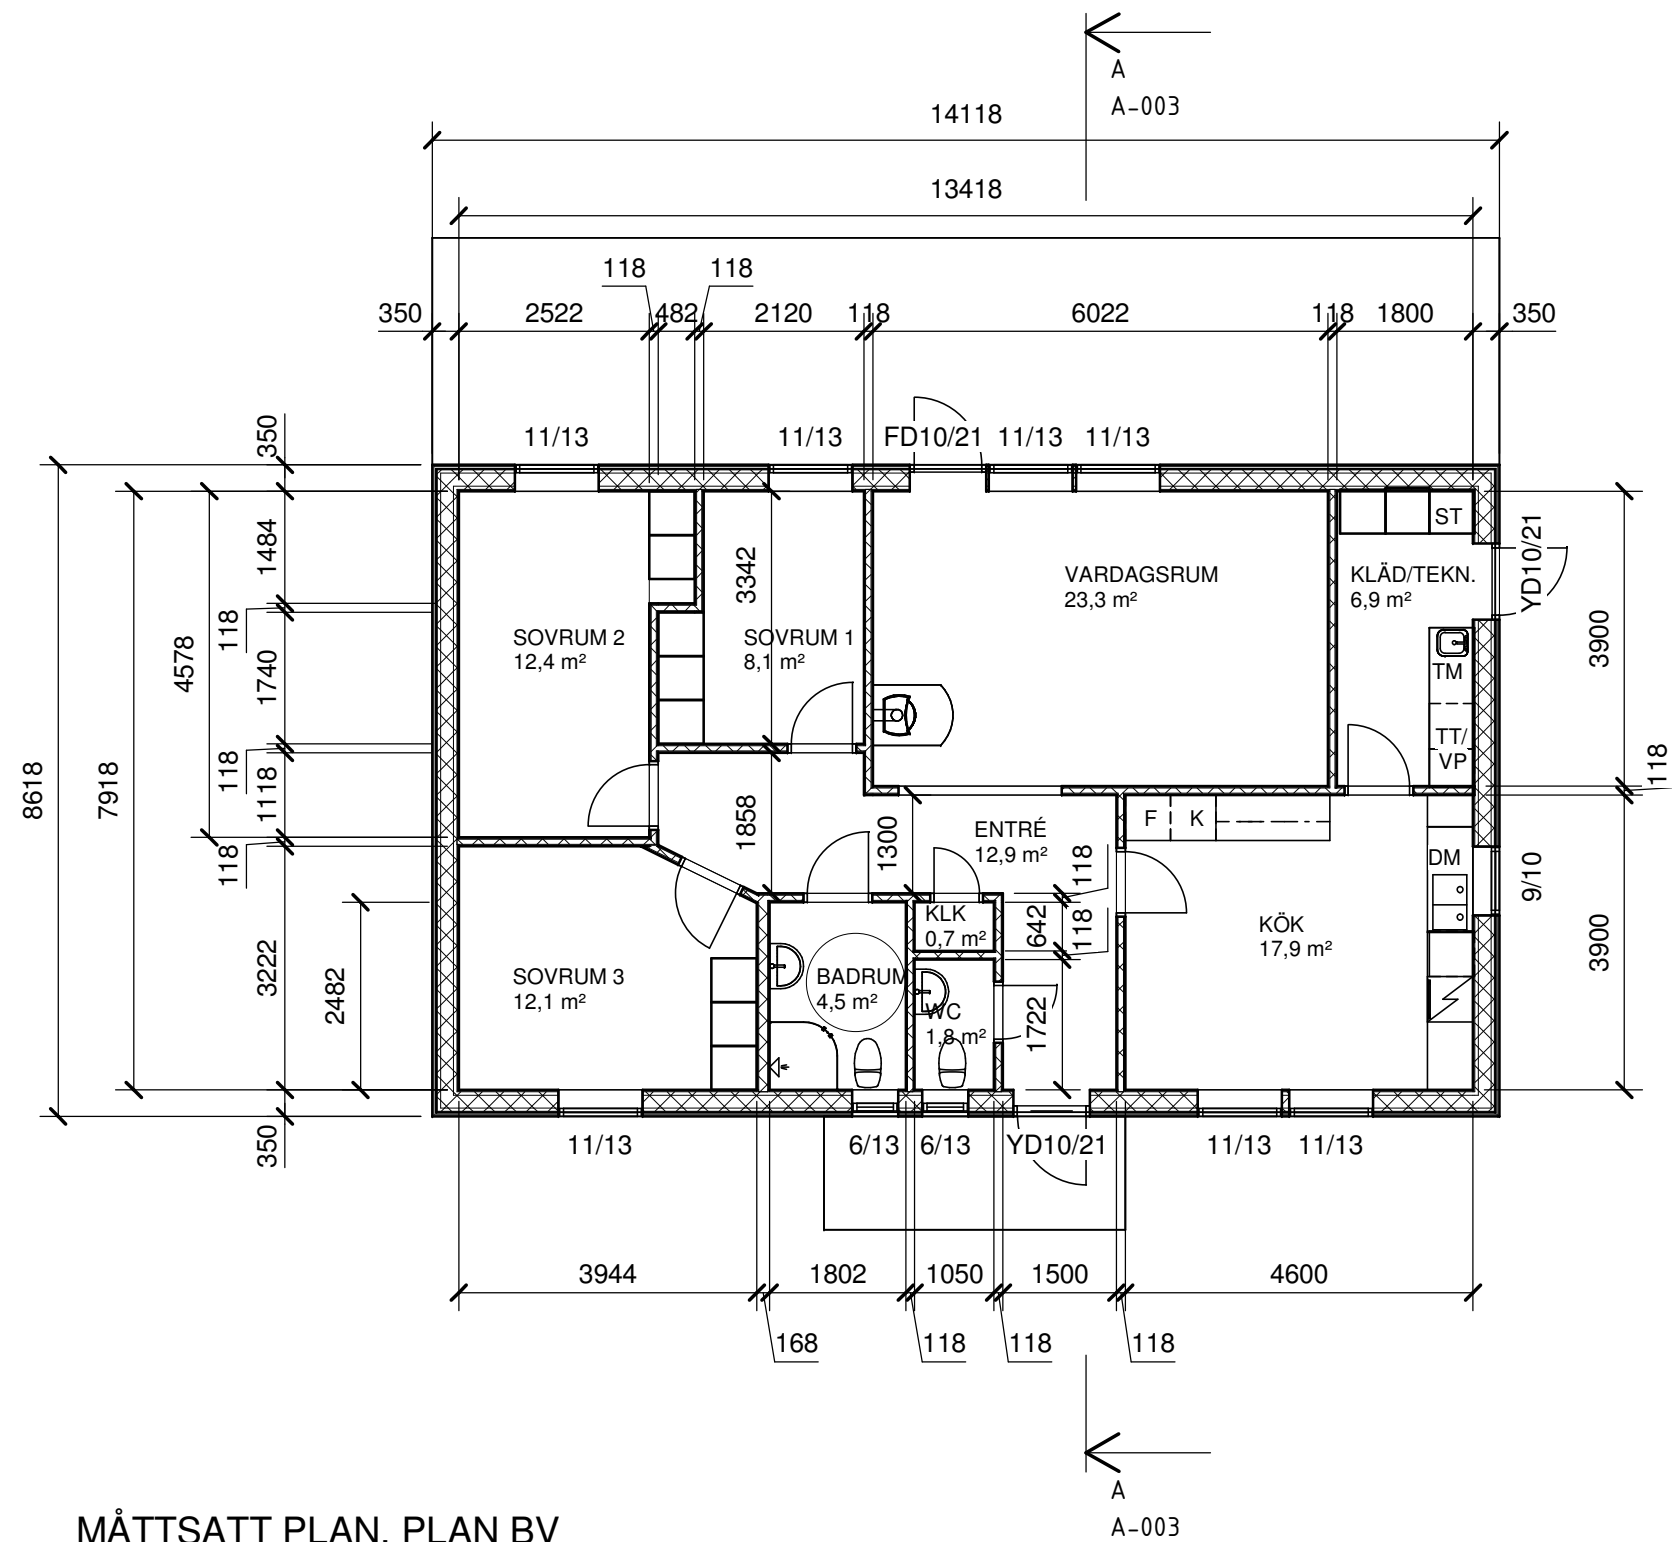

**MÅTTSATT PLAN, PLAN BV**

1 : 100

SKALA 1:100

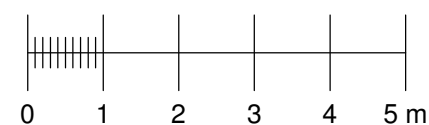

**ALLMÄNNA FÖRESKRIFTER**

**FÖRKLARINGAR**

**HÄNVISNINGAR**

FASADER	RITN. A-002
FASADER & SEKTION	RITN. A-003
MÅTTSATT PLAN, CARPORT	RITN. A-004
FASADER, CARPORT	RITN. A-005
FASADER & SEKTION, CARPORT	RITN. A-006
SITUATIONSPLAN	RITN. A-010
MÅTTSATT GRUNDPLAN	RITN. K-001
VÄGG -OCH TAKDETALJ	RITN. K-002
MÅTTSATT GRUNDPLAN, CARPORT	RITN. K-003
VÄGG -OCH TAKDETALJ, CARPORT	RITN. K-004
PLAN BV, RÖR, VATTEN	RITN. R-001
PLAN BV, RÖR, AVLOPP	RITN. R-002
MÅTTSATT GRUNDPLAN, RÖR	RITN. R-003
DRÄNERINGSPLAN	RITN. R-004
VENTILATION	RITN. V-001

BET	ÄNDRINGEN AVSER	DATUM	SIGN



**JANSSONS BYGG I BETTNA AB**

Janssons Bygg i Bettna AB  
 Skogshagen, 64033 Bettna  
 Tel: 0739- 76 50 12  
[www.janssonsbyggibettna.se](http://www.janssonsbyggibettna.se)

UPPDRAG.NR <b>1909</b>	RITAD/KONSTR AV <b>J.JUSTEN</b>	UPPDRAGSLEDARE
DATUM <b>2018-08-21</b>	ANSVARIG <b>ROBIN JANSSON</b>	

**NYBYGGNAD FRITIDSHUS  
MÅTTSATT PLAN, PLAN BV**

**PLAN**

SKALA <b>A3 1:100</b>	NUMMER <b>A-001</b>	BET
--------------------------	------------------------	-----