



G:\Min enhet\Janssons Bygg\Offerter\A01909 Kisäng 14\CAD\1909 Kisäng 14\plan.rvt

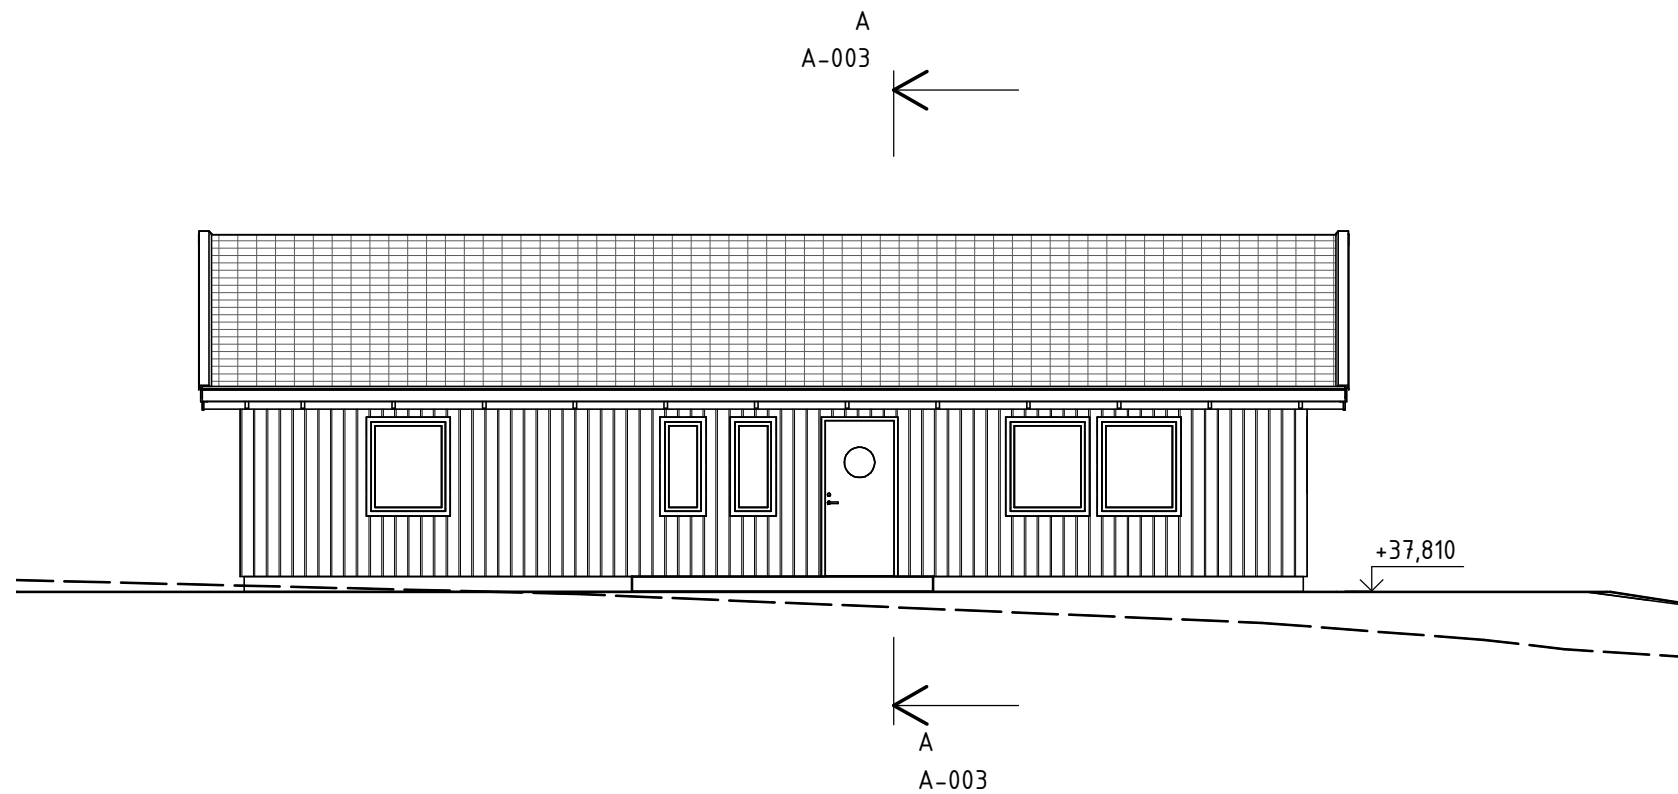

FASAD MOT SYDVÄST

1 : 100

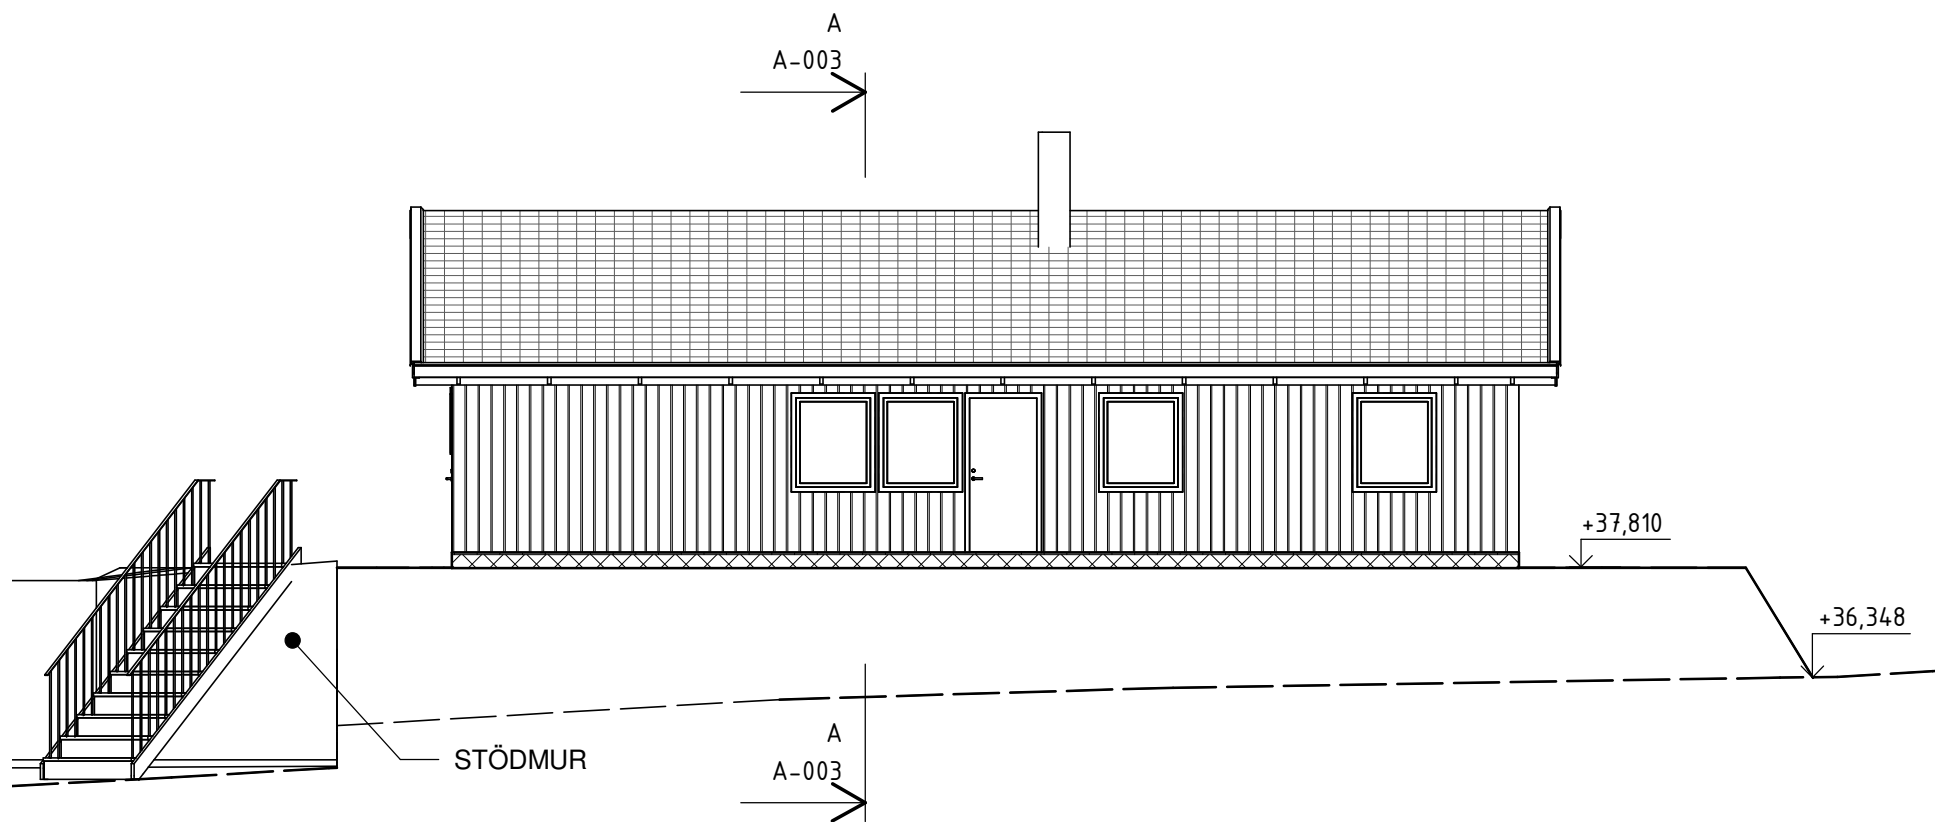

FASAD MOT NORDÖST

1 : 100

SKALA 1:100



ALLMÄNNA FÖRESKRIFTER

FÖRKLARINGAR

- = BEF. MARKNIVÅ
- = NY MARKNIVÅ

HÄNVISNINGAR

MÅTTSATT PLAN, PLAN BV	RITN. A-001
FASADER & SEKTION	RITN. A-003
MÅTTSATT PLAN, CARPORT	RITN. A-004
FASADER, CARPORT	RITN. A-005
FASADER & SEKTION, CARPORT	RITN. A-006
SITUATIONSPLAN	RITN. A-010
MÅTTSATT GRUNDPLAN	RITN. K-001
VÄGG -OCH TAKDETALJ	RITN. K-002
MÅTTSATT GRUNDPLAN, CARPORT	RITN. K-003
VÄGG -OCH TAKDETALJ, CARPORT	RITN. K-004
PLAN BV, RÖR, VATTEN	RITN. R-001
PLAN BV, RÖR, AVLOPP	RITN. R-002
MÅTTSATT GRUNDPLAN, RÖR	RITN. R-003
DRÄNERINGSPLAN	RITN. R-004
VENTILATION	RITN. V-001

BET	ÄNDRINGEN AVSER	DATUM	SIGN



JANSSONS BYGG I BETTNA AB

Janssons Bygg i Bettna AB
 Skogshagen, 64033 Bettna
 Tel: 0739- 76 50 12
www.janssonsbyggibettna.se

UPPDRAG.NR 1909	RITAD/KONSTR AV J.JUSTEN	UPPDRAGSLEDARE
DATUM 2018-08-21	ANSVARIG ROBIN JANSSON	

**NYBYGGNAD FRITIDSHUS
FASADER**

ELEVATIONER

SKALA A3 1:100	NUMMER A-002	BET
--------------------------	------------------------	-----