

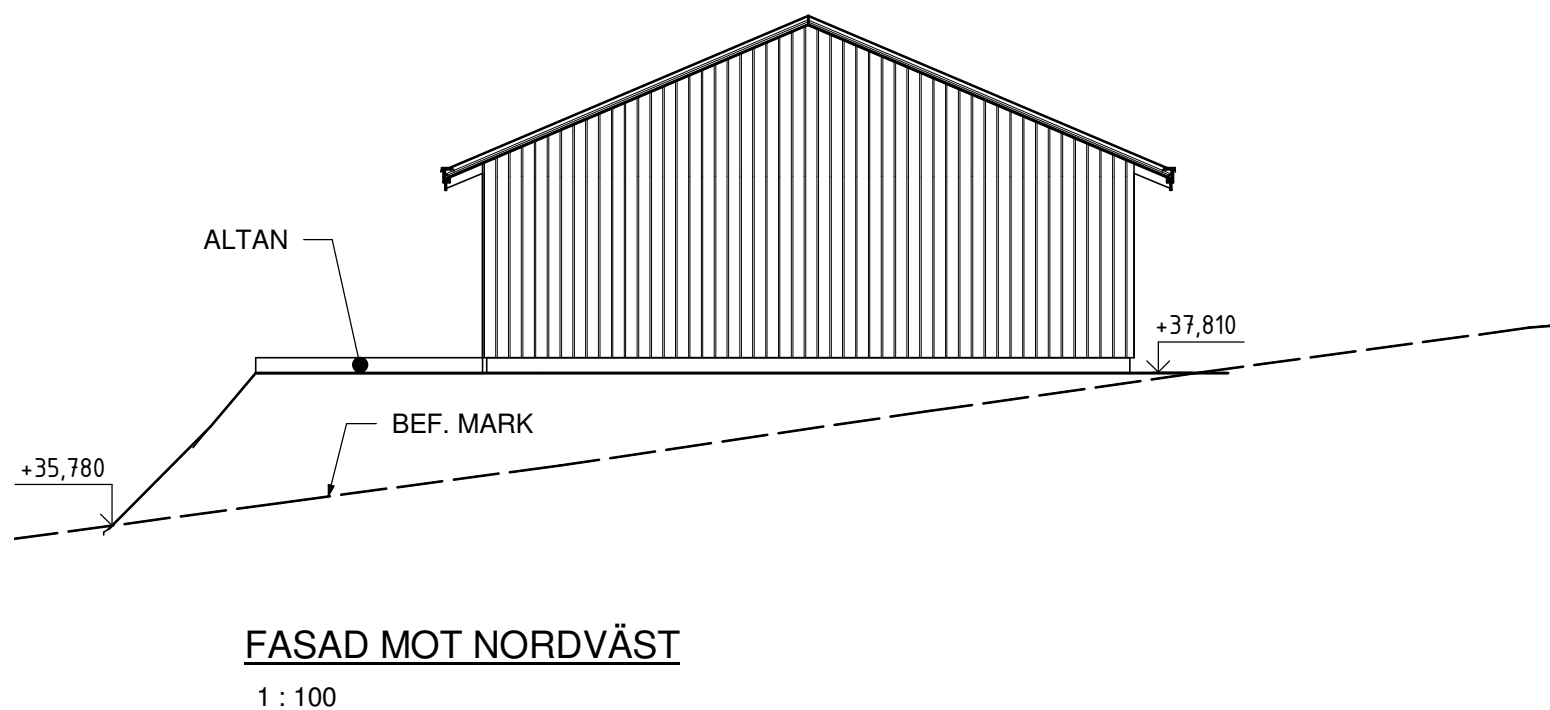
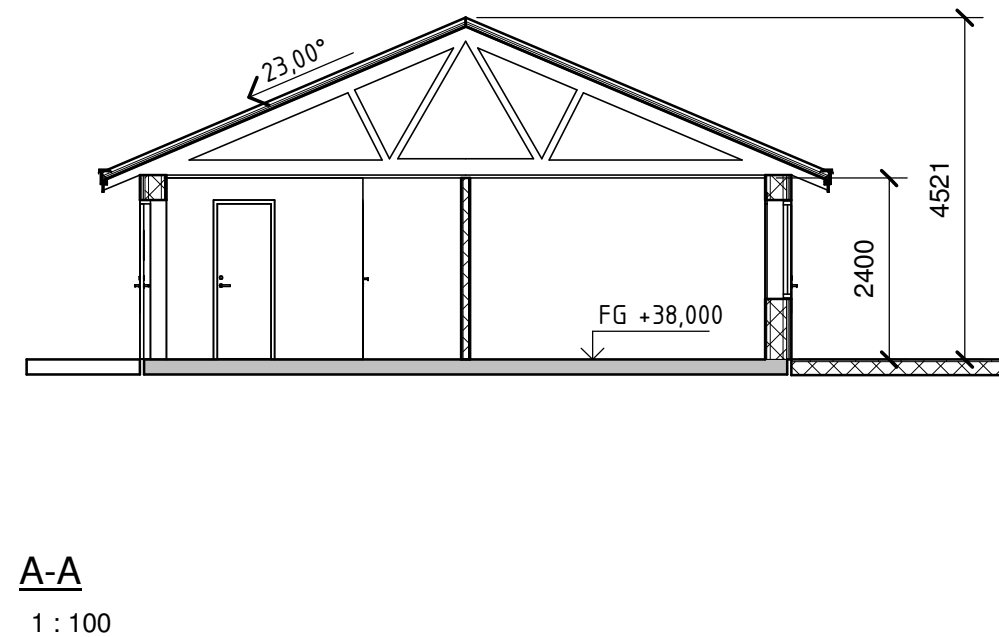


2018-09-12 14:34:11 G:\Min enhet\Janssons Bygg\Offerter\A01909 Kisäng 14\CAD\1909 Kisäng 1 plan.rvt

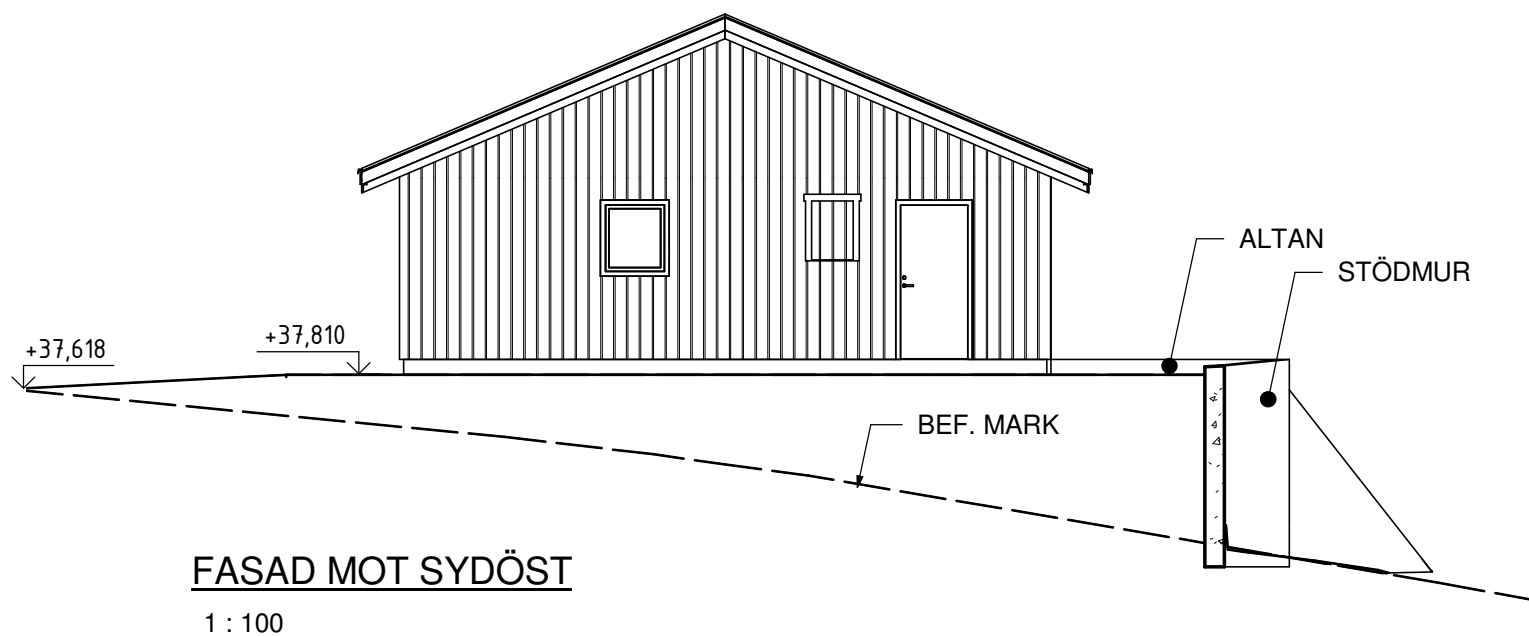

SKALA 1:100

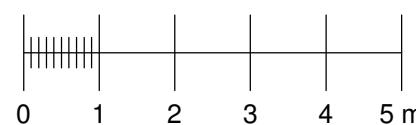

BET	ÄNDRINGEN AVSER	DATUM	SIGN
			
<b>JANSSONS BYGG I BETTNA AB</b> Janssons Bygg i Bettna AB Skogshagen, 64033 Bettna Tel: 0739- 76 50 12 <a href="http://www.janssonsbyggibettna.se">www.janssonsbyggibettna.se</a>			
UPPDRAG.NR <b>1909</b>	RITAD/KONSTR AV <b>J.JUSTEN</b>	UPPDRAGSLEDARE	
DATUM <b>2018-08-21</b>	ANSVARIG <b>ROBIN JANSSON</b>		
<b>NYBYGGNAD FRITIDSHUS FASADER &amp; SEKTION</b>			
<b>ELEVATIONER, SEKTION</b>			
SKALA <b>A3 1:100</b>	NUMMER <b>A-003</b>	BET	