


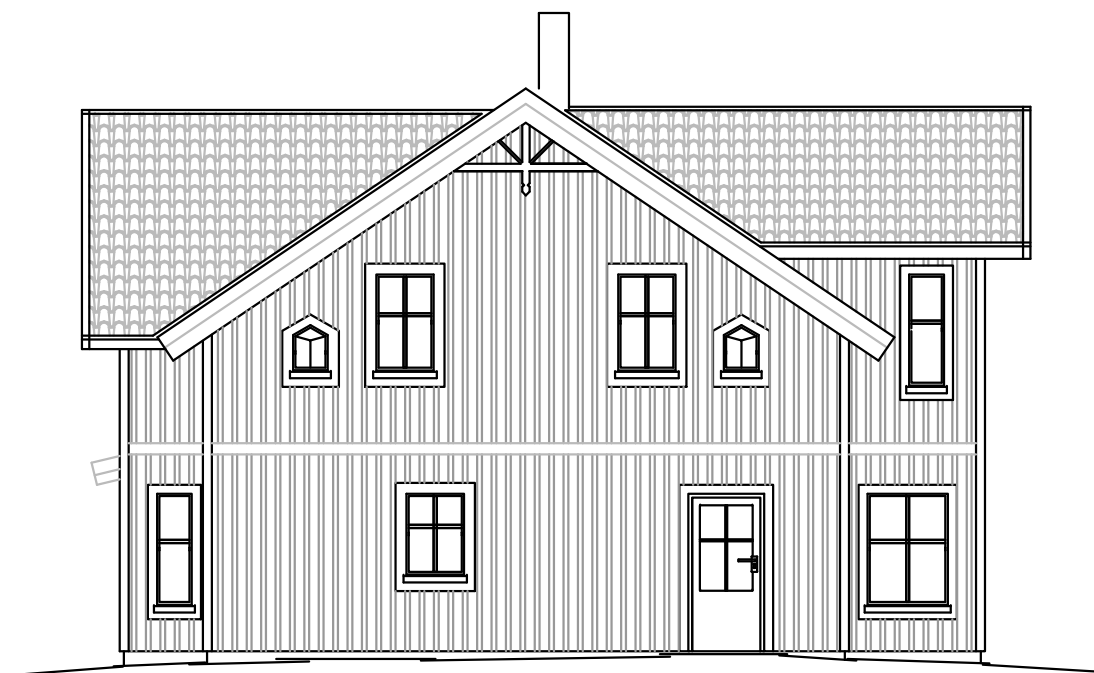


BEF MARK

FASAD MOT ÖSTER



BEF MARK

FASAD MOT VÄSTER

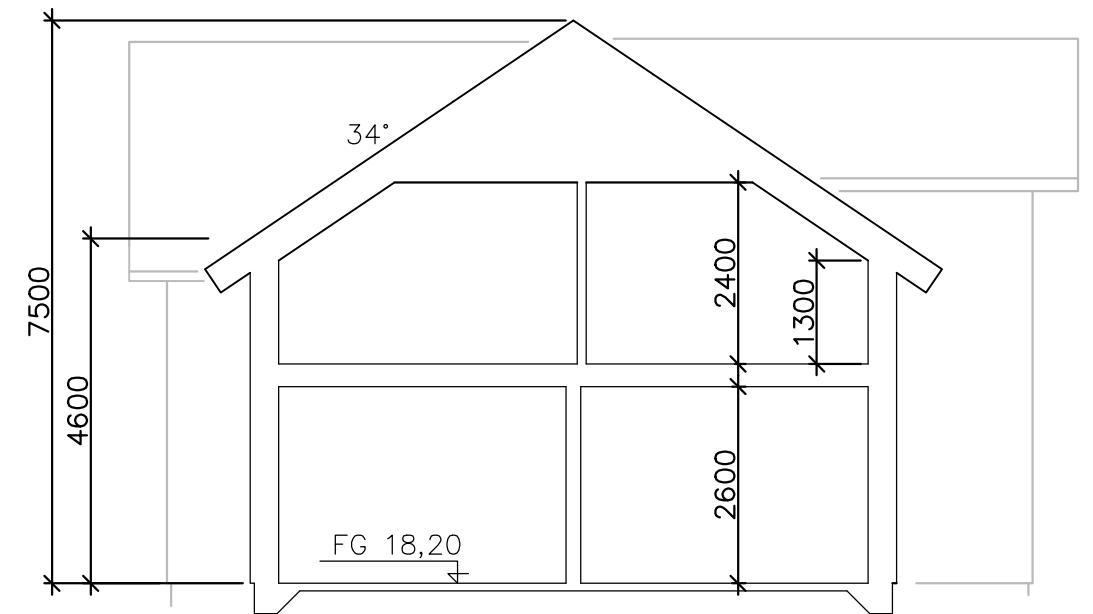

SEKTION

BET	ANT	ÄNDRINGEN AVSER	DATUM	SIGN

**B**

**JANSSONS BYGG I BETTNA AB**

**SVALSTA byggkonsult AB**  
 Nytorfsgatan 3, 611 38 NYKÖPING  
 Tel. 0155-21 10 95  
 www.svalstabyggkonsult.se

UPPDRAG NR	RITAD/KONSTR AV SÖREN	HANDLÄGGARE
DATUM 2016-02-11	ANSVARIG	

NYBYGGNAD AV BOSTADSHUS

FASADER, SEKTION

SKALA 1:100	NUMMER A04	BET
----------------	---------------	-----