



C:\Users\Jenni\Desktop\1669\_Johansson\_170929.rvt

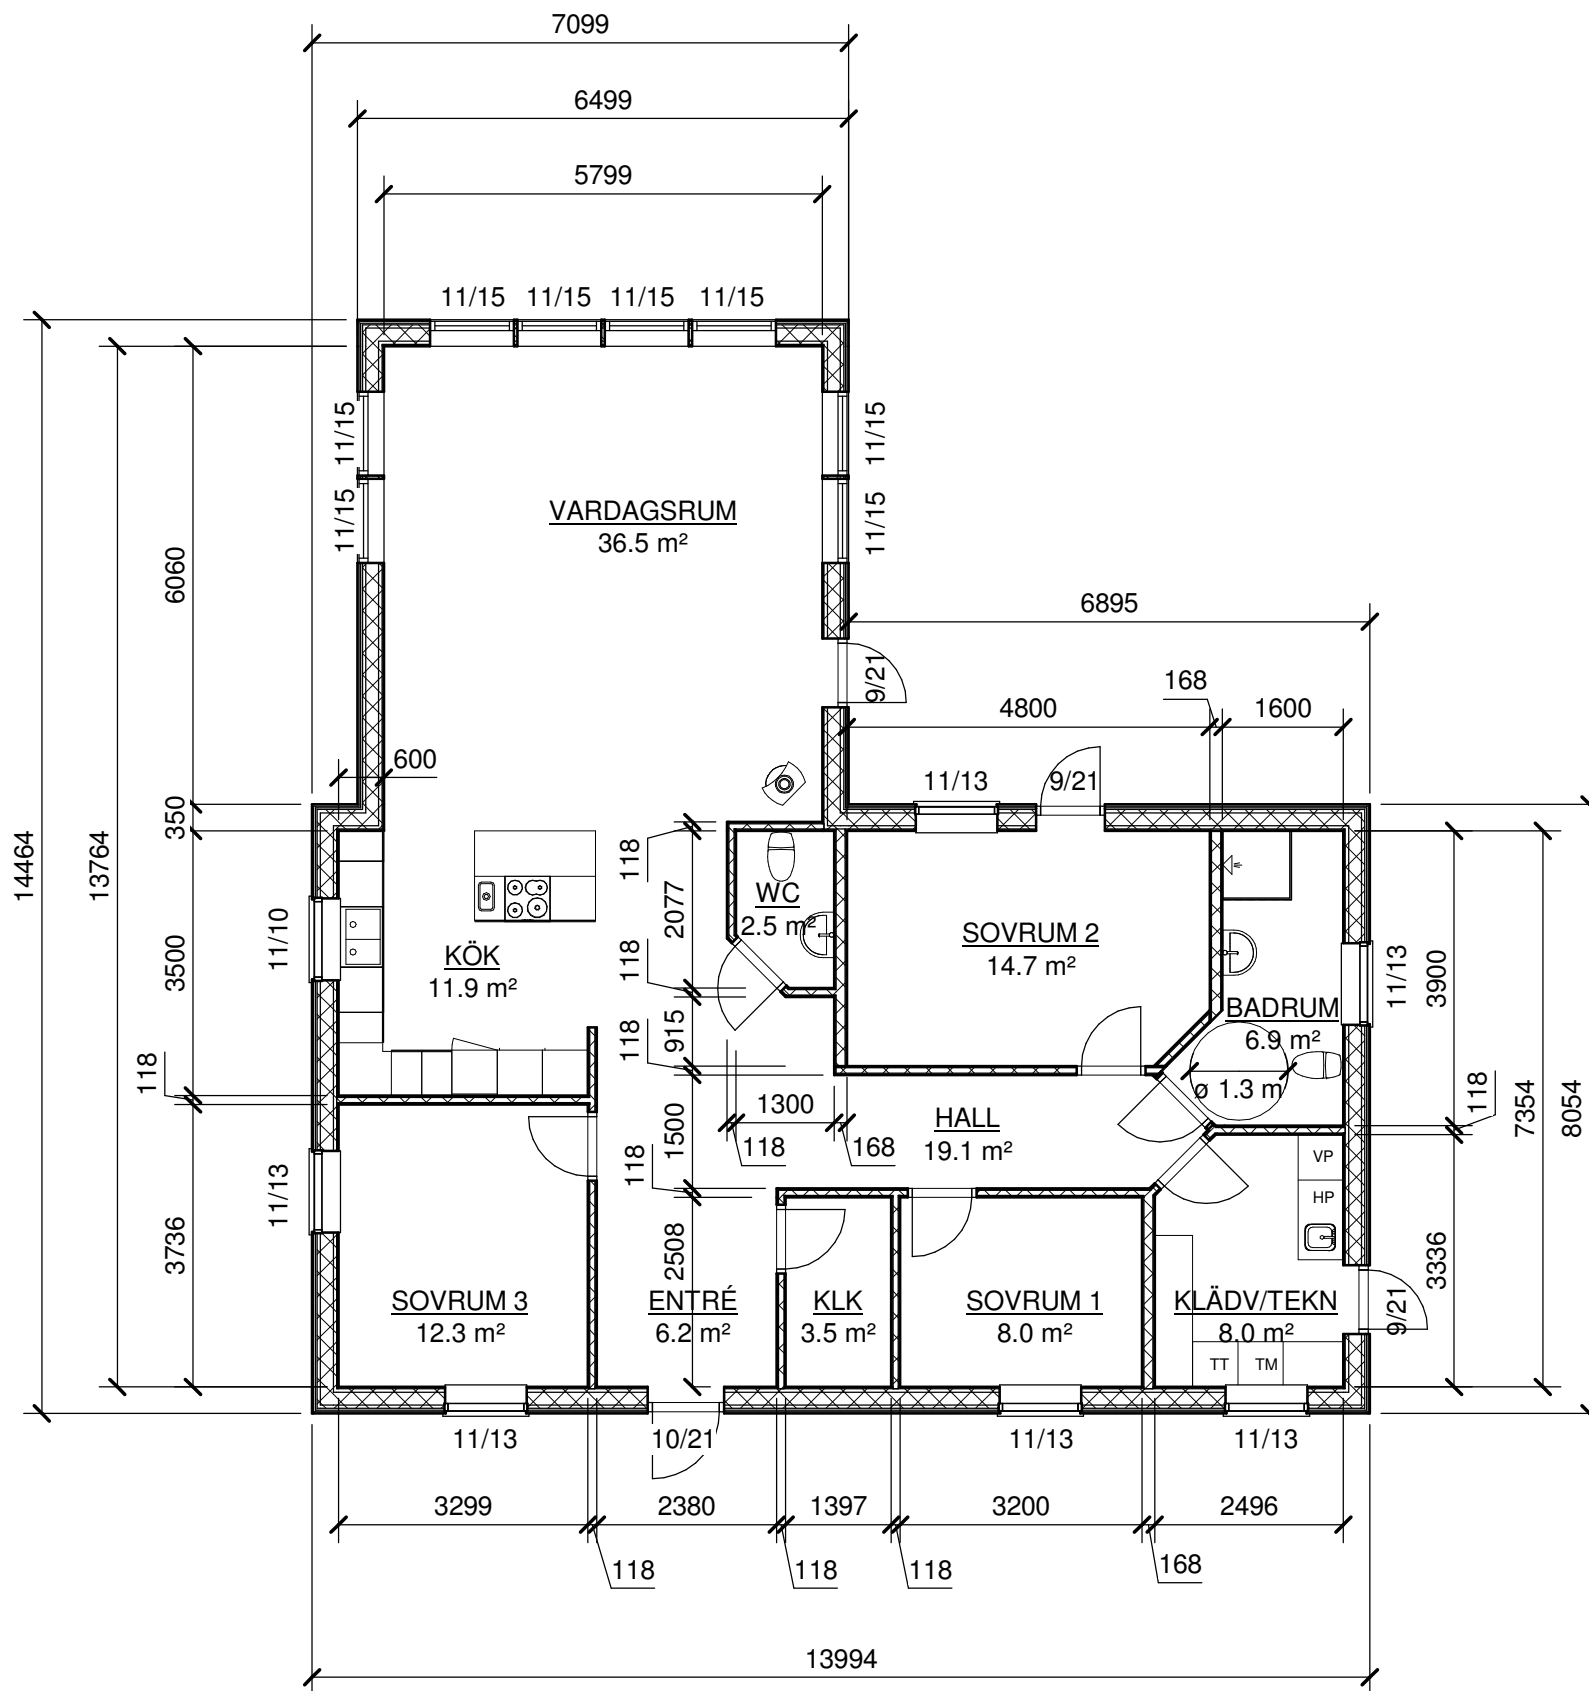

**PLAN BV**

1 : 100

SKALA 1:100

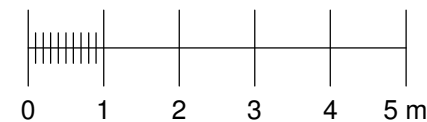

**ALLMÄNNA FÖRESKRIFTER**

**FÖRKLARINGAR**

**HÄNVISNINGAR**

FASADER, SEKTION	RITN. A02
FASADER, SEKTION	RITN. A03
SITUATIONSPLAN	RITN. A04
MÅTTSATT GRUNDPLAN	RITN. K01
VÄGG - OCH TAKDETALJ	RITN. K02
VÄGG - OCH TAKDETALJ	RITN. K03
RÖR, VATTEN	RITN. R01
RÖR, AVLOPP	RITN. R02
VENTILATION	RITN. V01

BET	ÄNDRINGEN AVSER	DATUM	SIGN
-----	-----------------	-------	------



**JANSSONS BYGG I BETTNA AB**

Janssons Bygg i Bettna AB  
 Skogshagen, 64033 Bettna  
 Tel: 0739- 76 50 12  
[www.janssonsbyggibettna.se](http://www.janssonsbyggibettna.se)

UPPDRAG.NR <b>1669</b>	RITAD/KONSTR AV <b>J.JUSTEN</b>	UPPDRAGSLEDARE
---------------------------	------------------------------------	----------------

DATUM <b>2018-02-06</b>	ANSVARIG <b>ROBIN JANSSON</b>
----------------------------	----------------------------------

**NYBYGGNAD AV BOSTADSHUS  
MÅTTSATT PLAN BV**

**PLAN**

SKALA <b>1:100</b>	NUMMER <b>A01</b>	BET
-----------------------	----------------------	-----