



**FASAD MOT NORDVÄST**

1 : 100

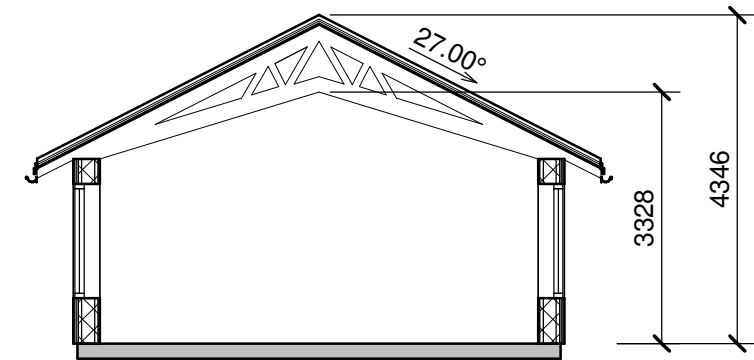

**SEKTION**

1 : 100

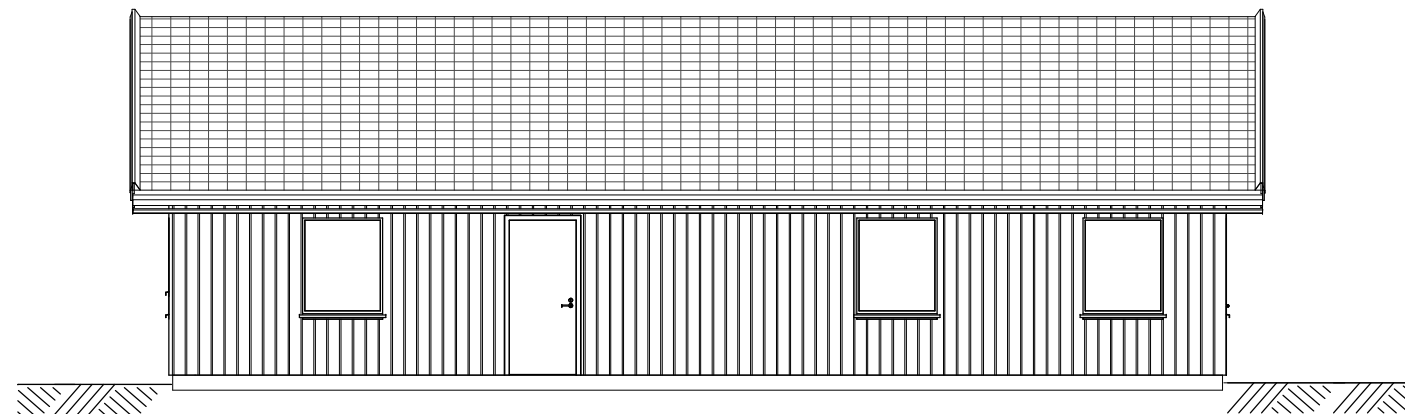

**FASAD MOT SYDOST**

1 : 100

SKALA 1:100



BET	ÄNDRINGEN AVSER	DATUM	SIGN
			
<b>JANSSONS BYGG I BETTNA AB</b> Janssons Bygg i Bettna AB Skogshagen, 64033 Bettna Tel: 0739- 76 50 12 <a href="http://www.janssonsbyggibettna.se">www.janssonsbyggibettna.se</a>			
UPPDRAG.NR <b>1669</b>	RITAD/KONSTR AV <b>J.JUSTEN</b>	UPPDRAGSLEDARE	
DATUM <b>2018-02-06</b>	ANSVARIG <b>ROBIN JANSSON</b>		
<b>NYBYGGNAD AV BOSTADSHUS FASADER, SEKTION</b>			
SKALA <b>1:100</b>	NUMMER <b>A02</b>	BET	