



FASAD MOT NORDOST

1 : 100

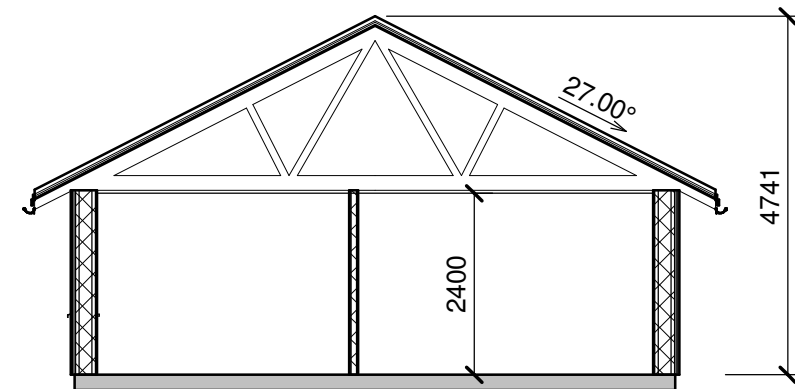

SEKTION


1 : 100

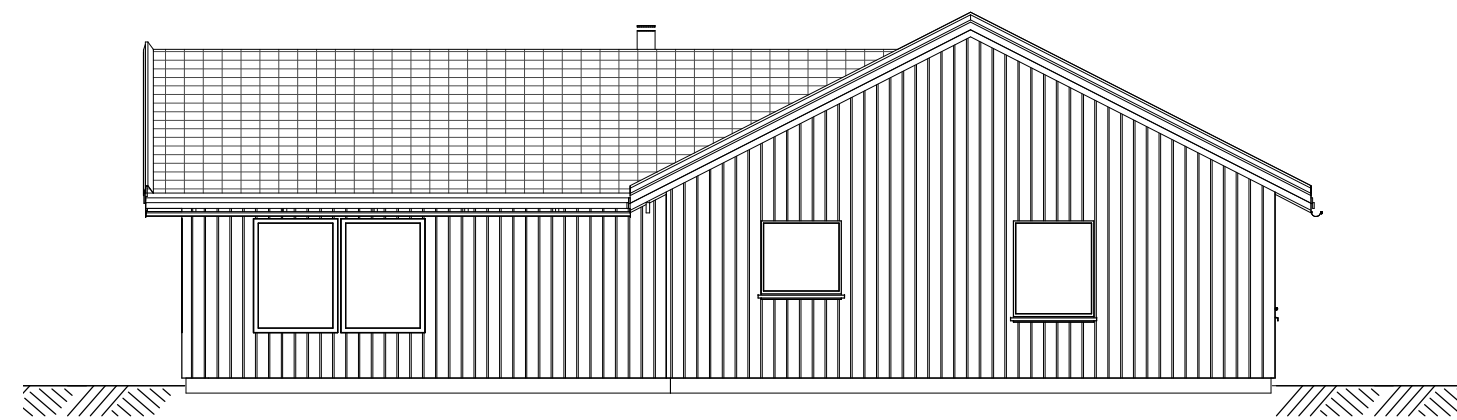

FASAD MOT SYDVÄST

1 : 100

SKALA 1:100

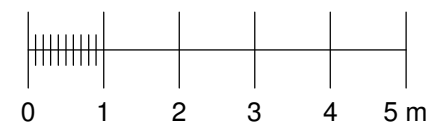

BET	ÄNDRINGEN AVSER	DATUM	SIGN
			
JANSSONS BYGG I BETTNA AB Janssons Bygg i Bettna AB Skogshagen, 64033 Bettna Tel: 0739- 76 50 12 www.janssonsbyggibettna.se			
UPPDRAG.NR 1669	RITAD/KONSTR AV J.JUSTEN	UPPDRAGSLEDARE	
DATUM 2018-02-06	ANSVARIG ROBIN JANSSON		
NYBYGGNAD AV BOSTADSHUS FASADER, SEKTION			
SKALA 1:100	NUMMER A03	BET	