


C:\Users\Jenni\Google Drive\Janssons Bygg\0offerter (1)\A01925 Lastudden\CAD>Lastudden_1925.rvt 2018-03-12 08:19:15

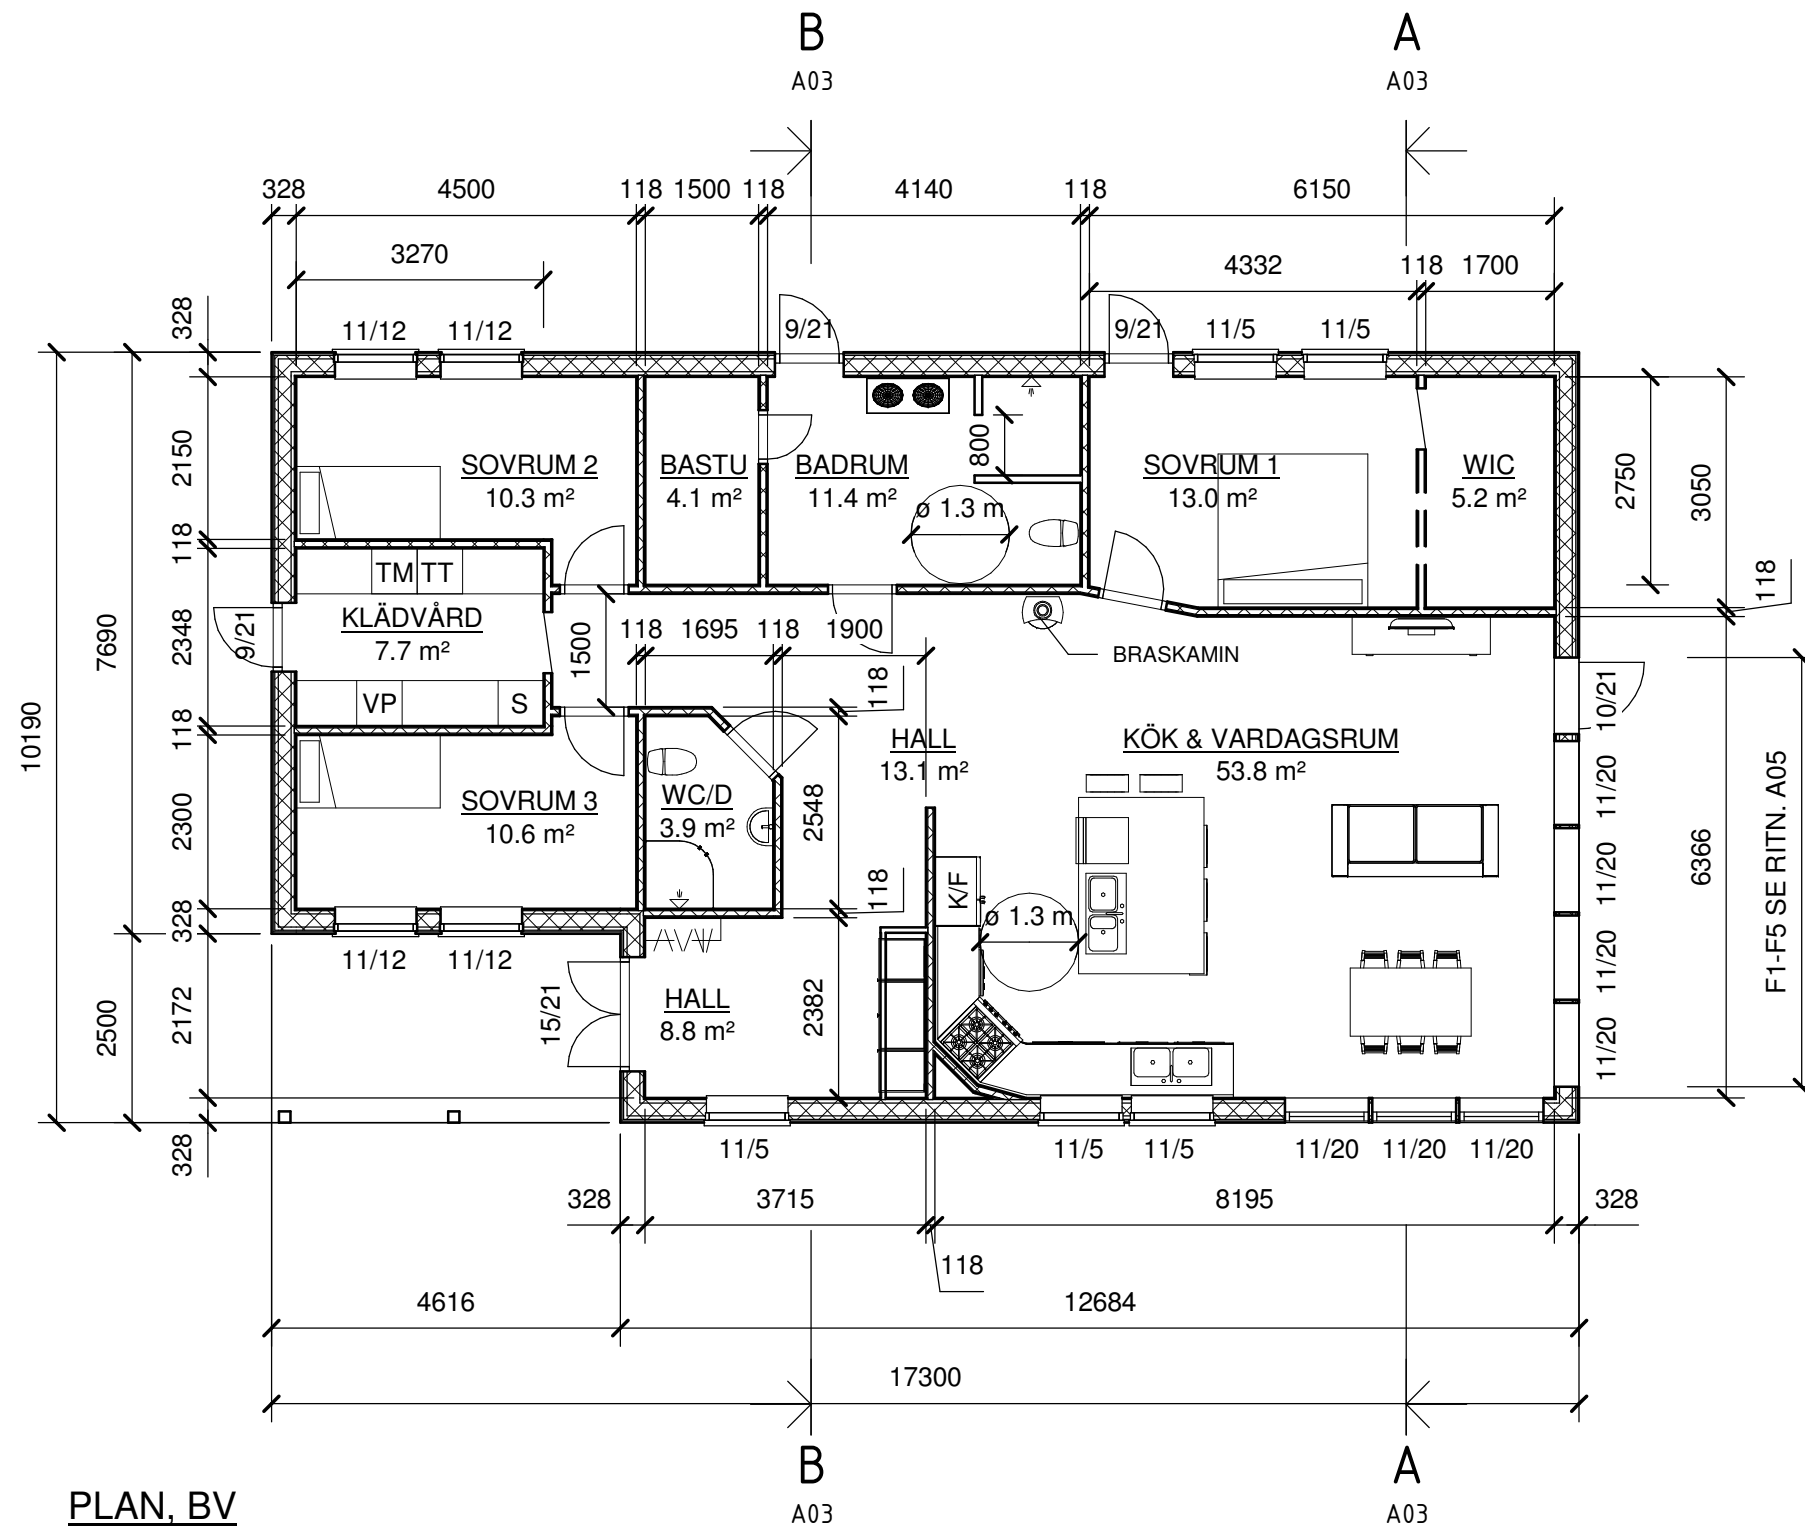

PLAN, BV

1 : 100

SKALA 1:100



ALLMÄNNA FÖRESKRIFTER

FÖRKLARINGAR

HÄNVISNINGAR

FASADER	RITN. A02
FASADER, SEKTIONER	RITN. A03
SITUATIONSPLAN	RITN. A04
SEPARAT FÖNSTER-UPPSTÄLLNING	RITN. A05
MÅTTSATT GRUNDPLAN	RITN. K01
VÄGG - OCH TAKDETALJ	RITN. K02
VÄGG - OCH TAKDETALJ	RITN. K03
MARKSEKTIONER	RITN. M01
MARKSEKTIONER	RITN. M02
RÖR, VATTEN	RITN. R01
RÖR, AVLOPP	RITN. R02
MÅTTSATT GRUNDPLAN, RÖR	RITN. R03
VENTILATION	RITN. V01

BET	ÄNDRINGEN AVSER	DATUM	SIGN



JANSSONS BYGG I BETTNA AB

Janssons Bygg i Bettna AB
 Skogshagen, 64033 Bettna
 Tel: 0739- 76 50 12
www.janssonsbyggibettna.se

UPPDRAG.NR 1925	RITAD/KONSTR AV J.JUSTEN	UPPDRAGSLEDARE
---------------------------	------------------------------------	----------------

DATUM 2018-03-12	ANSVARIG ROBIN JANSSON
----------------------------	----------------------------------

**NYBYGGNAD AV BOSTADSHUS
MÅTTSATT PLAN BV**

PLAN

SKALA A3 1:100	NUMMER A01	BET
--------------------------	----------------------	-----