



C:\Users\Jenni\Google Drive\Janssons Bygg\0offerter (1)\A01925 Lastudden\CAD>Lastudden 1925.rvt  
2018-03-12 08:19:16

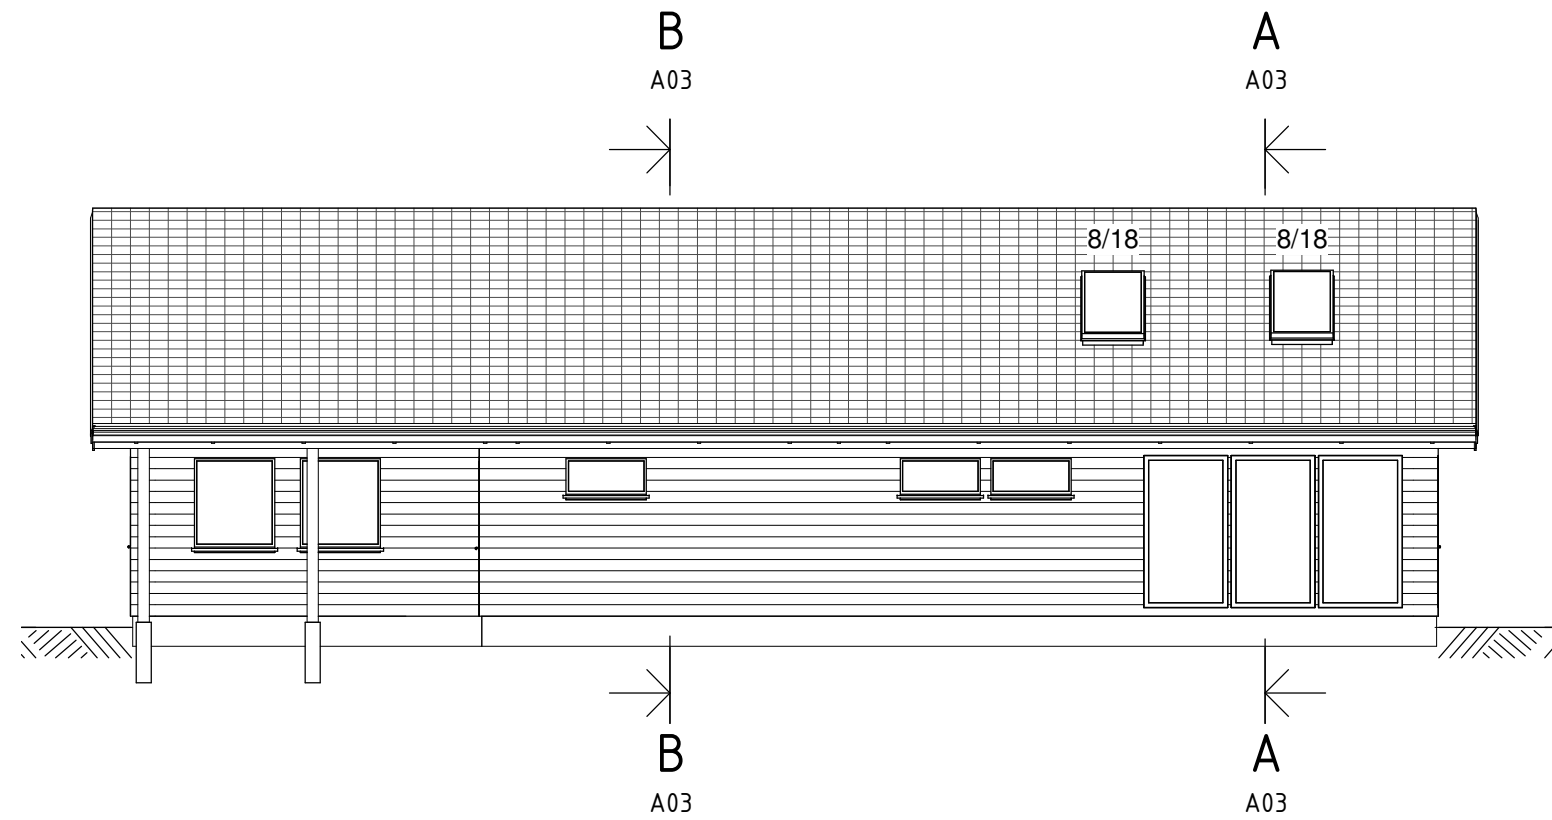

**FASAD MOT NORR**


1 : 100

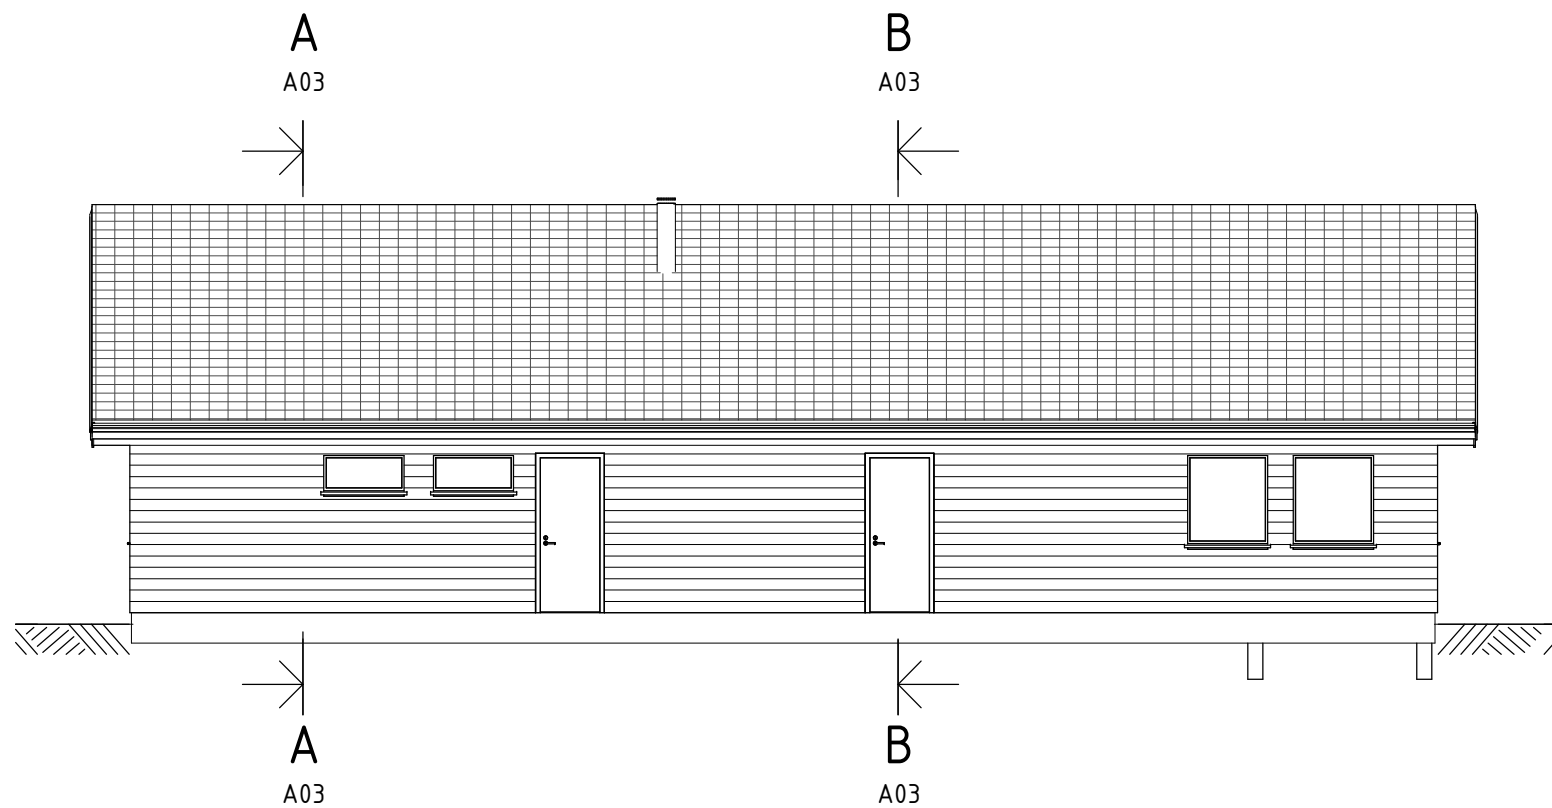

**FASAD MOT SÖDER**

1 : 100

SKALA 1:100

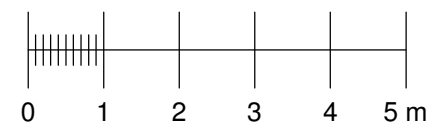

**ALLMÄNNA FÖRESKRIFTER**

**FÖRKLARINGAR**

**HÄNVISNINGAR**

MÅTTSATT PLAN BV	RITN. A01
FASADER, SEKTIONER	RITN. A03
SITUATIONSPLAN	RITN. A04
SEPARAT FÖNSTER- UPPSTÄLLNING	RITN. A05
MÅTTSATT GRUNDPLAN	RITN. K01
VÄGG -OCH TAKDETALJ	RITN. K02
VÄGG -OCH TAKDETALJ	RITN. K03
MARKSEKTIONER	RITN. M01
MARKSEKTIONER	RITN. M02
RÖR, VATTEN	RITN. R01
RÖR, AVLOPP	RITN. R02
MÅTTSATT GRUNDPLAN, RÖR	RITN. R03
VENTILATION	RITN. V01

BET	ÄNDRINGEN AVSER	DATUM	SIGN



**JANSSONS BYGG I BETTNA AB**

Janssons Bygg i Bettna AB  
Skogshagen, 64033 Bettna  
Tel: 0739- 76 50 12  
[www.janssonsbyggibetna.se](http://www.janssonsbyggibetna.se)

UPPDRAG.NR <b>1925</b>	RITAD/KONSTR AV <b>J.JUSTEN</b>	UPPDRAGSLEDARE
DATUM <b>2018-03-12</b>	ANSVARIG <b>ROBIN JANSSON</b>	

**NYBYGGNAD AV BOSTADSHUS  
FASADER  
FASAD MOT NORR OCH SÖDER**

SKALA <b>A3 1:100</b>	NUMMER <b>A02</b>	BET
--------------------------	----------------------	-----