

# ALLMÄNNA FÖRESKRIFTER

## FÖRKLARINGAR

## HÄNVISNINGAR


MÄTTSATT PLAN BV RITN. A01  
 FASADER RITN. A02  
 SITUATIONSPLAN RITN. A04  
 SEPARAT FÖNSTER- RITN. A05  
 UPPSTÄLLNING

MÄTTSATT GRUNDPLAN RITN. K01  
 VÄGG - OCH TAKDETALJ RITN. K02  
 VÄGG - OCH TAKDETALJ RITN. K03

MARKSEKTIONER RITN. M01  
 MARKSEKTIONER RITN. M02


RÖR, VATTEN RITN. R01  
 RÖR, AVLOPP RITN. R02  
 MÄTTSATT GRUNDPLAN, RITN. R03  
 RÖR

VENTILATION RITN. V01

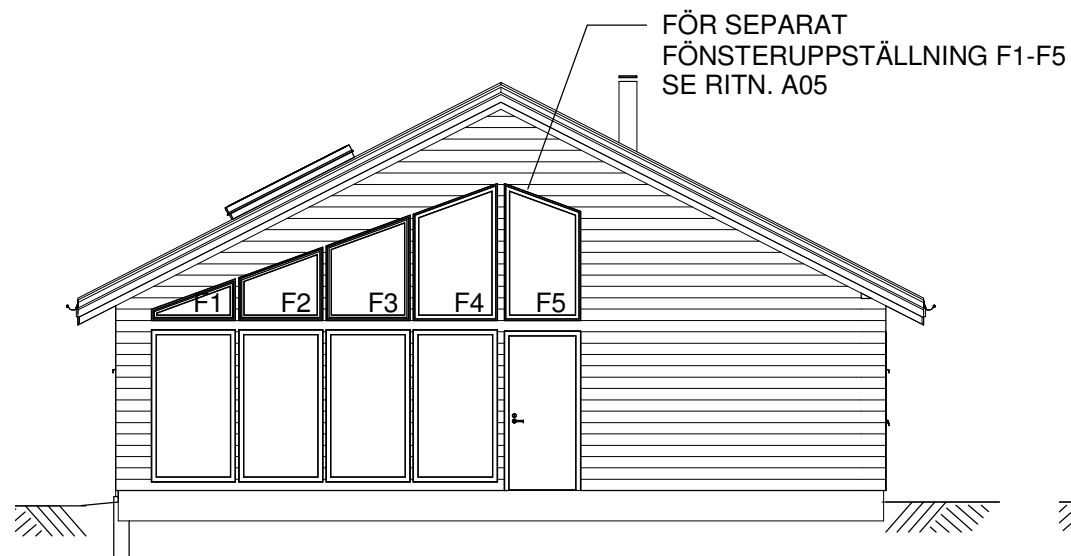


**FASAD MOT VÄSTER**

1 : 100

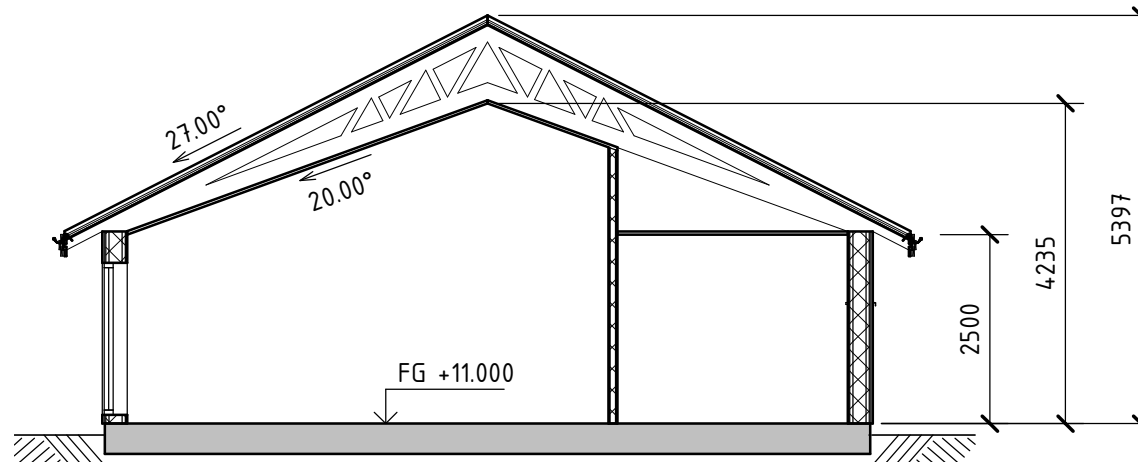


**SEKTION A-A, RITN. A02**

1 : 100

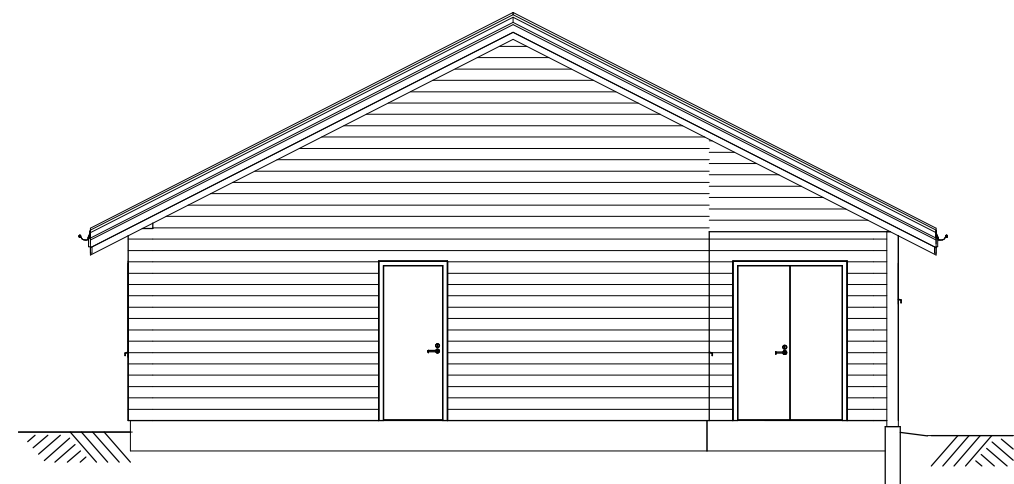

**FASAD MOT ÖSTER**


1 : 100

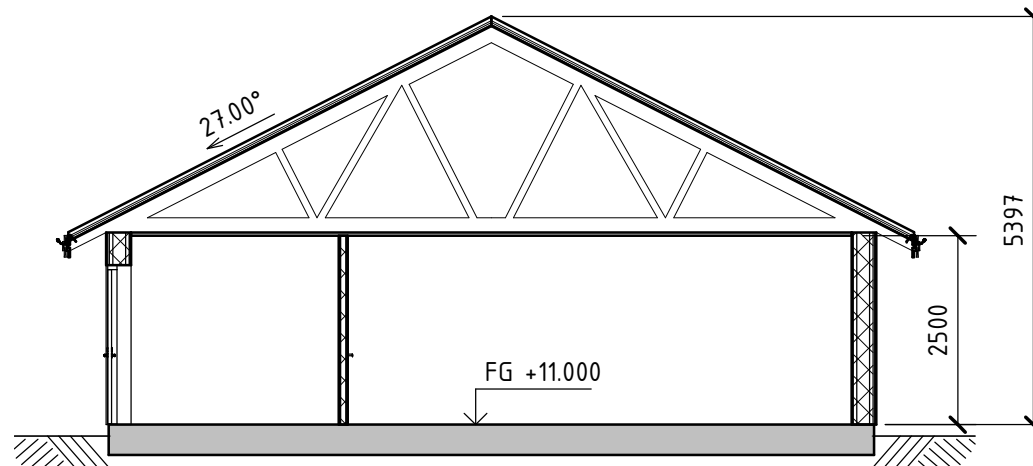

**SEKTION B-B, RITN. A02**

1 : 100

SKALA 1:100

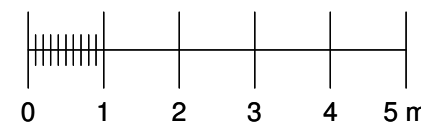

BET	ÄNDRINGEN AVSER	DATUM	SIGN



**JANSSONS BYGG I BETTNA AB**

Janssons Bygg i Bettna AB  
 Skogshagen, 64033 Bettna  
 Tel: 0739- 76 50 12  
[www.janssonsbyggibettna.se](http://www.janssonsbyggibettna.se)

UPPDRAG.NR <b>1925</b>	RITAD/KONSTR AV <b>J.JUSTEN</b>	UPPDRAGSLEDARE
---------------------------	------------------------------------	----------------

DATUM <b>2018-03-12</b>	ANSVARIG <b>ROBIN JANSSON</b>
----------------------------	----------------------------------

**NYBYGGNAD AV BOSTADSHUS  
 FASADER, SEKTIONER  
 FASAD MOT VÄSTER & ÖSTER**

SKALA <b>A3 1:100</b>	NUMMER <b>A03</b>	BET
--------------------------	----------------------	-----