


C:\Users\Jenni\Janssonsbygg - ALLA\Janssons Bygg\02111 Taskinen\CAD\2111 Taskinen.rvt

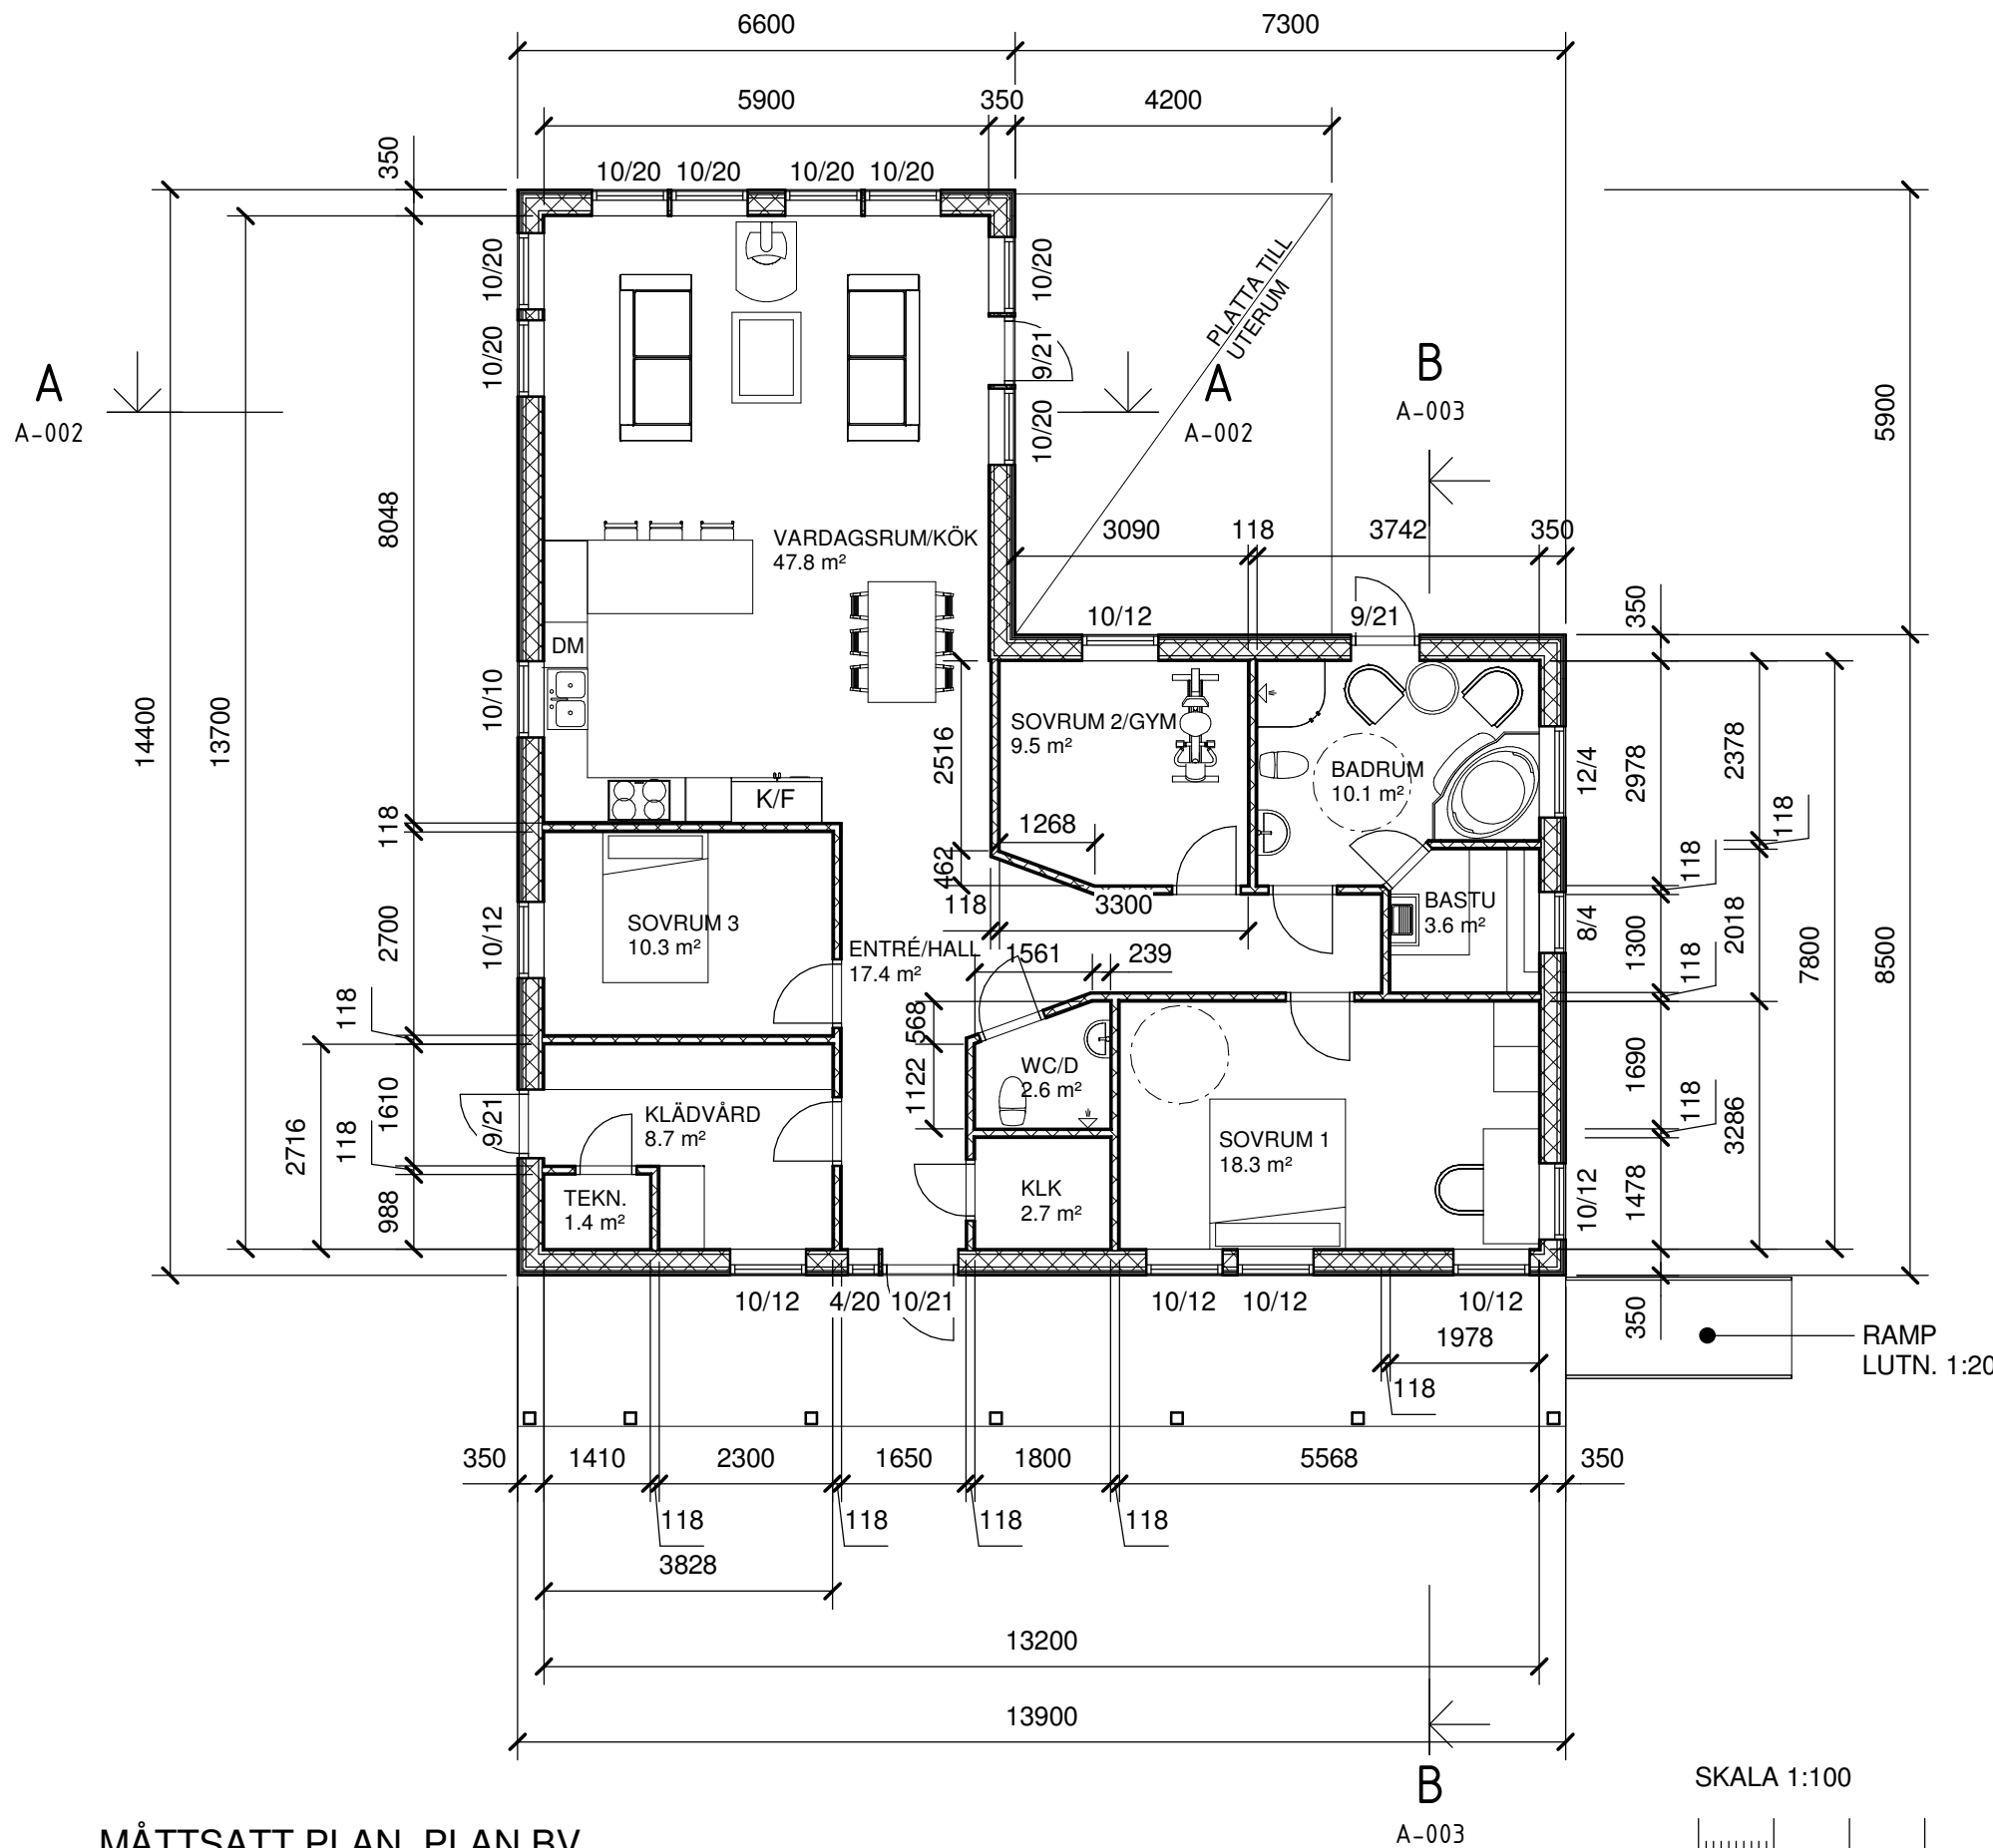

MÅTTSATT PLAN, PLAN BV
1 : 100

ALLMÄNNA FÖRESKRIFTER

FÖRKLARINGAR

HÄNVISNINGAR

| | |
|-----------------------------------|-------------|
| FASADER & SEKTION | RITN. A-002 |
| FASADER & SEKTION | RITN. A-003 |
| MÅTTSATT PLAN, PLAN BV, GARAGE | RITN. A-004 |
| FASADER, GARAGE | RITN. A-005 |
| FASADER & SEKTION, GARAGE | RITN. A-006 |
| SITUATIONSPLAN | RITN. A-010 |

| BET | ÄNDRINGEN AVSER | DATUM | SIGN |
|-----|-----------------|-------|------|
| | | | |



JANSSONS BYGG I BETTNA AB

Janssons Bygg i Bettna AB
Skogshagen, 64033 Bettna
Tel: 0739- 76 50 12
www.janssonsbyggibettna.se

| | | |
|----------------------------|------------------------------------|----------------|
| UPPDRAG.NR 2111 | RITAD/KONSTR AV J.JUSTEN | UPPDRAGSLEDARE |
| DATUM 2018-11-15 | ANSVARIG ROBIN JANSSON | |

**NYBYGGNAD BOSTADSHUS
MÅTTSATT PLAN, PLAN BV**

PLAN

| | | |
|--------------------------|------------------------|-----|
| SKALA A3 1:100 | NUMMER A-001 | BET |
|--------------------------|------------------------|-----|