




C:\Users\Jenni\Janssonsbygg\Janssonsbygg - ALLA\Janssons Bygg\Offerter\02111 Taskinen\CAD\2111 Taskinen.rvt

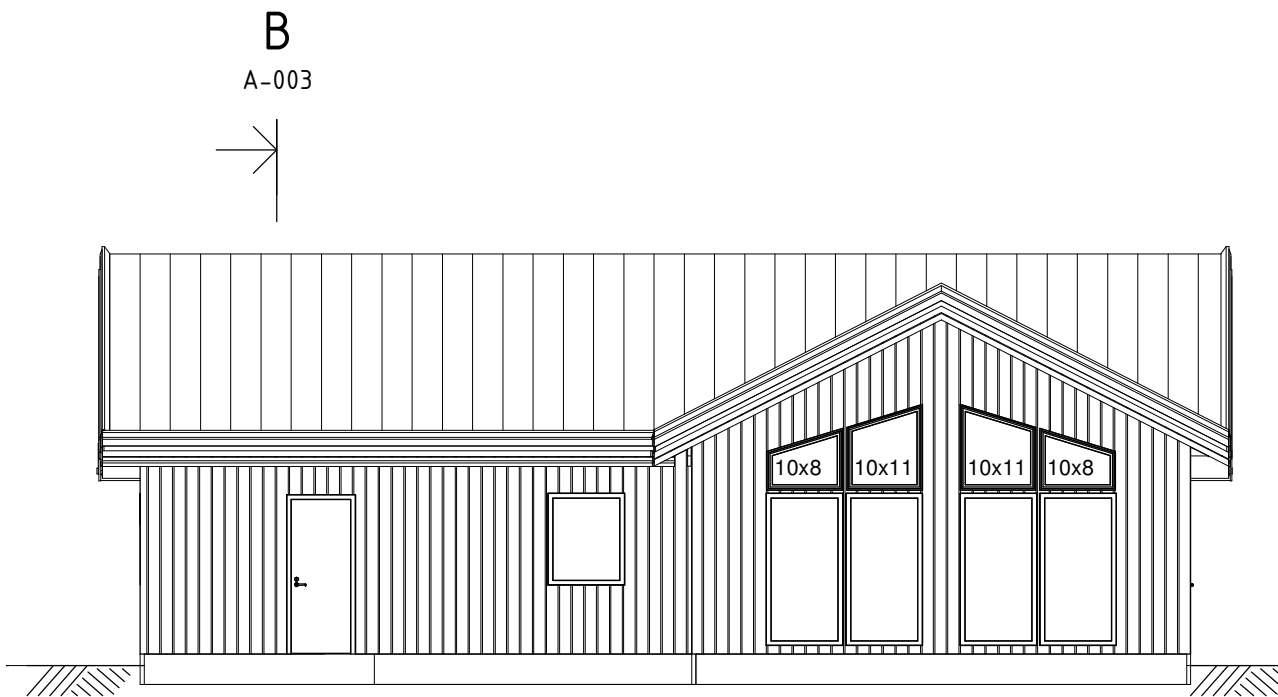

**FASAD MOT SYDVÄST**  
1 : 100

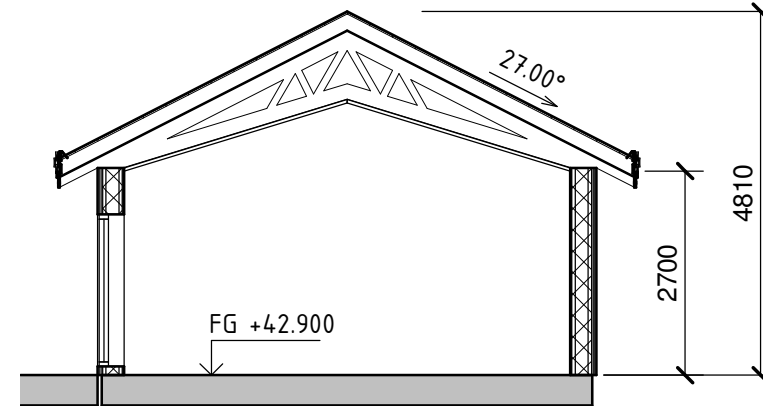

**A-A**  
1 : 100

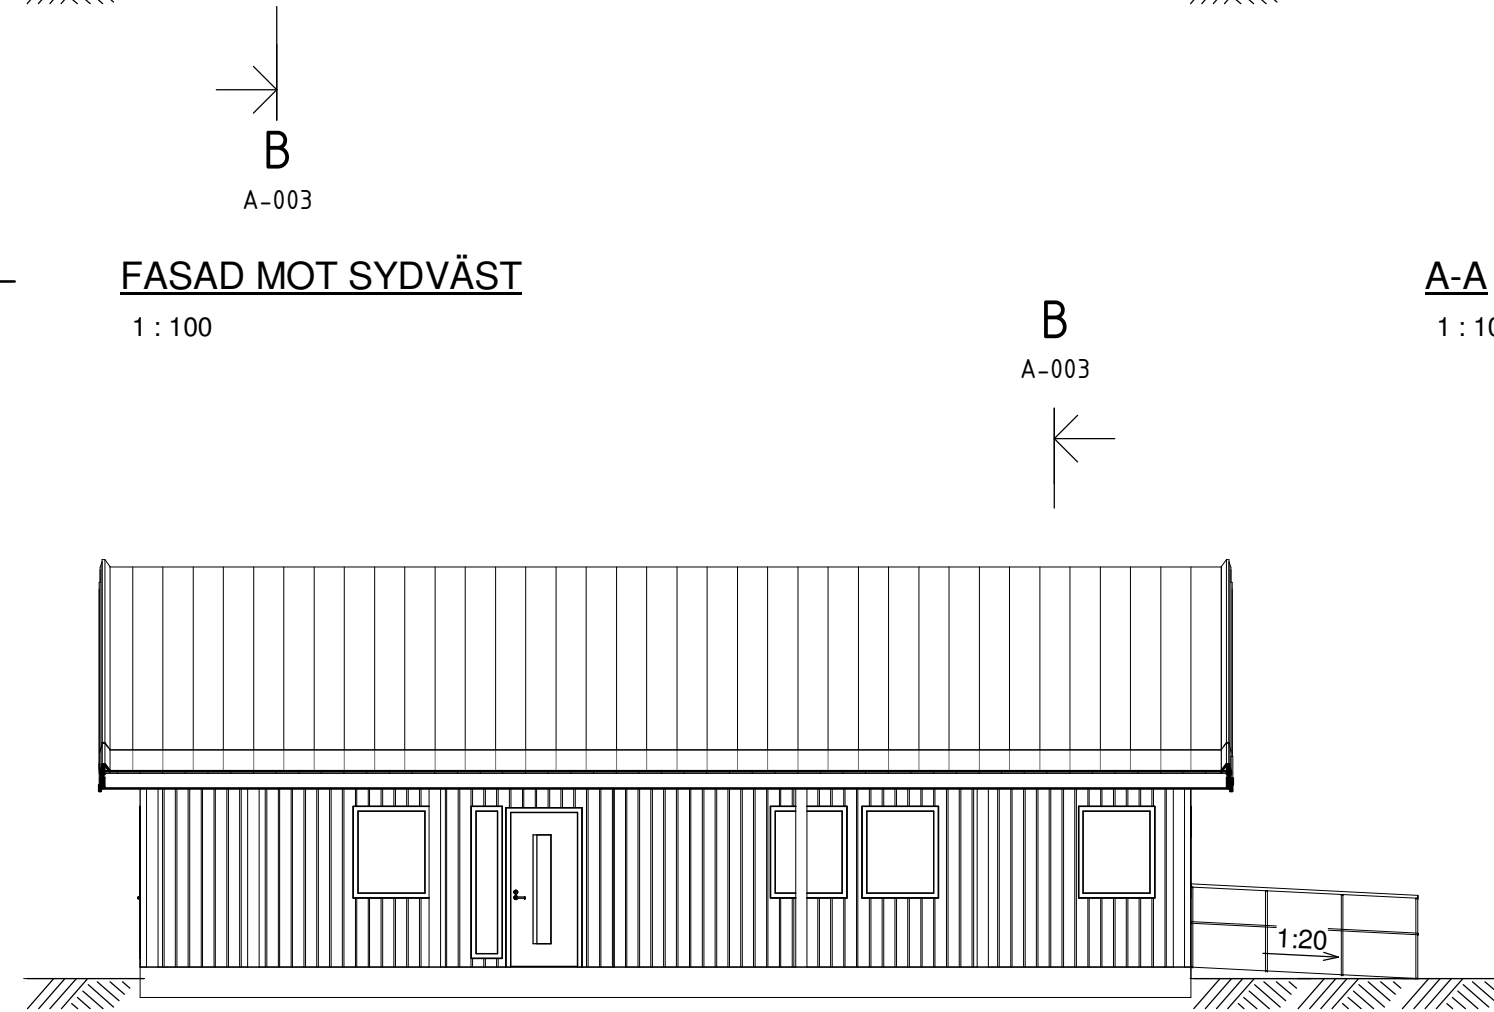

**FASAD MOT NORDOST**  
1 : 100

**ALLMÄNNA FÖRESKRIFTER**

**FÖRKLARINGAR**

**HÄNVISNINGAR**

|                                   |             |
|-----------------------------------|-------------|
| MÅTTSATT PLAN, PLAN BV            | RITN. A-001 |
| FASADER & SEKTION                 | RITN. A-003 |
| MÅTTSATT PLAN, PLAN BV,<br>GARAGE | RITN. A-004 |
| FASADER, GARAGE                   | RITN. A-005 |
| FASADER & SEKTION, GARAGE         | RITN. A-006 |
| SITUATIONSPLAN                    | RITN. A-010 |

| BET | ÄNDRINGEN AVSER | DATUM | SIGN |
|-----|-----------------|-------|------|
|     |                 |       |      |



**JANSSONS BYGG I BETTNA AB**

Janssons Bygg i Bettna AB  
Skogshagen, 64033 Bettna  
Tel: 0739- 76 50 12  
[www.janssonsbyggibettna.se](http://www.janssonsbyggibettna.se)

|                            |                                    |                |
|----------------------------|------------------------------------|----------------|
| UPPDRAG.NR<br><b>2111</b>  | RITAD/KONSTR AV<br><b>J.JUSTEN</b> | UPPDRAGSLEDARE |
| DATUM<br><b>2018-11-15</b> | ANSVARIG<br><b>ROBIN JANSSON</b>   |                |

**NYBYGGNAD BOSTADSHUS  
FASADER & SEKTION**

|                          |                        |     |
|--------------------------|------------------------|-----|
| SKALA<br><b>A3 1:100</b> | NUMMER<br><b>A-002</b> | BET |
|--------------------------|------------------------|-----|