
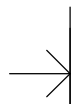
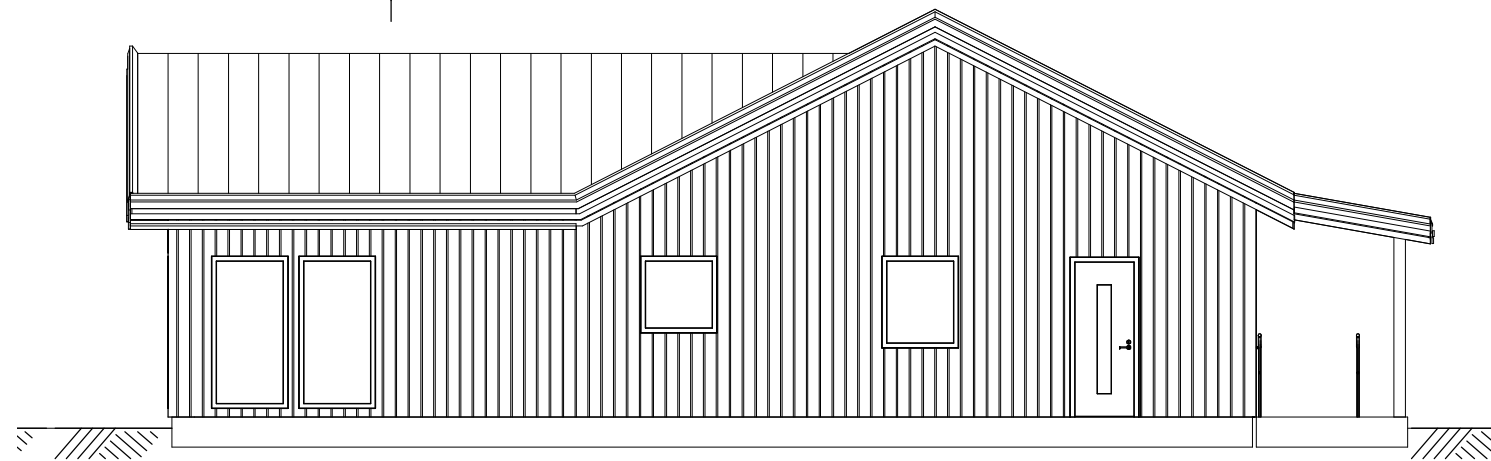


C:\Users\Jenni\Janssonsbygg\Janssonsbygg - ALLA\Janssons Bygg\Offerter\02111 Taskinen\CAD\2111 Taskinen.rvt 2018-11-15 14:02:31

A

A-002

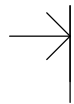

A




A-002

**FASAD MOT SYDOST**

1 : 100

A

A-002

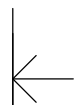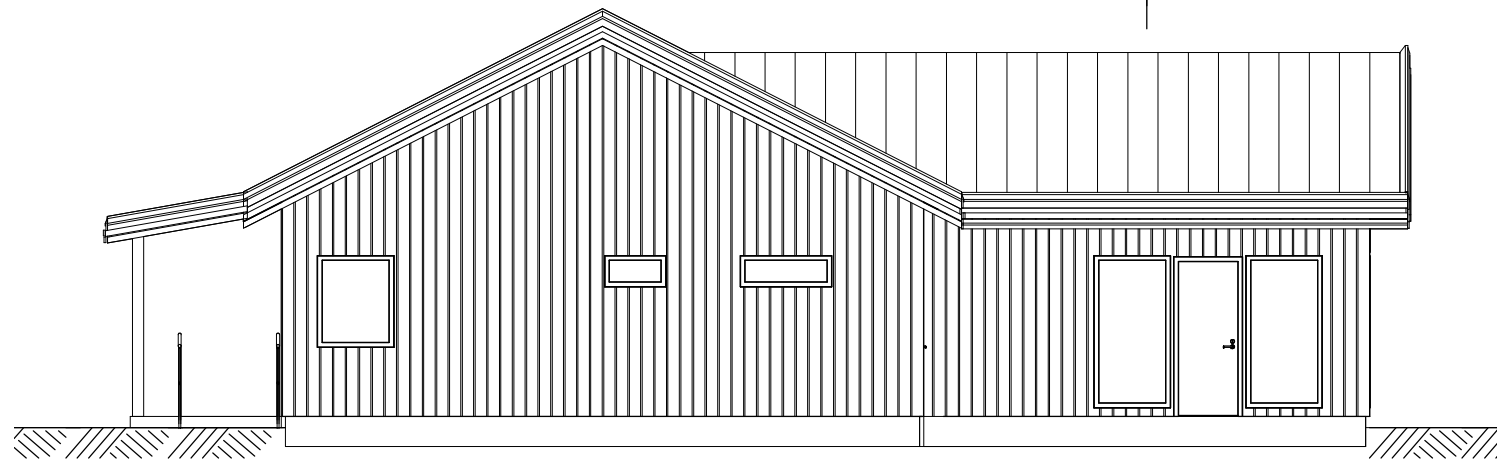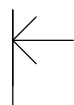


A

A-002

**FASAD MOT NORDVÄST**

1 : 100

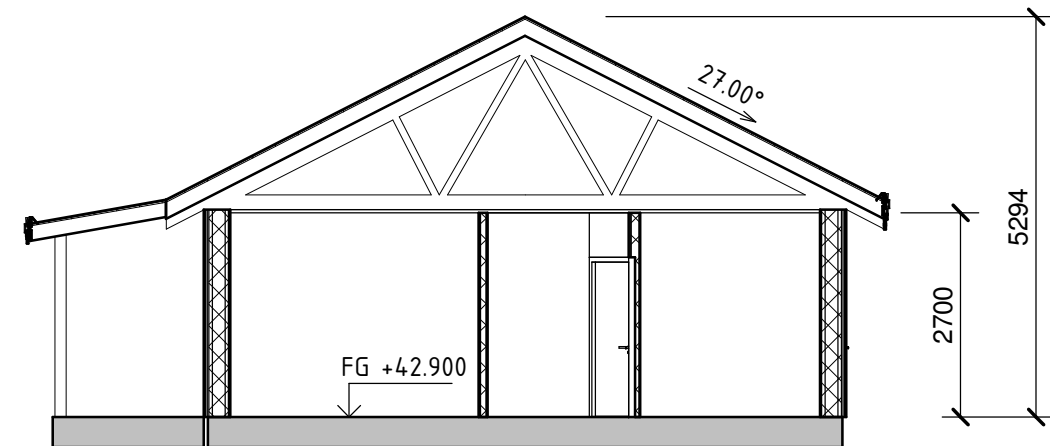

**B-B**

1 : 100

BET	ÄNDRINGEN AVSER	DATUM	SIGN
<b>JANSSONS BYGG I BETTNA AB</b>			
Janssons Bygg i Bettna AB Skogshagen, 64033 Bettna Tel: 0739- 76 50 12 <a href="http://www.janssonsbyggibettna.se">www.janssonsbyggibettna.se</a>			
UPPDRAG.NR <b>2111</b>	RITAD/KONSTR AV <b>J.JUSTEN</b>	UPPDRAGSLEDARE	
DATUM <b>2018-11-15</b>	ANSVARIG <b>ROBIN JANSSON</b>		
<b>NYBYGGNAD BOSTADSHUS FASADER &amp; SEKTION</b>			
SKALA <b>A3 1:100</b>	NUMMER <b>A-003</b>	BET	