





FASAD MOT ÖSTER

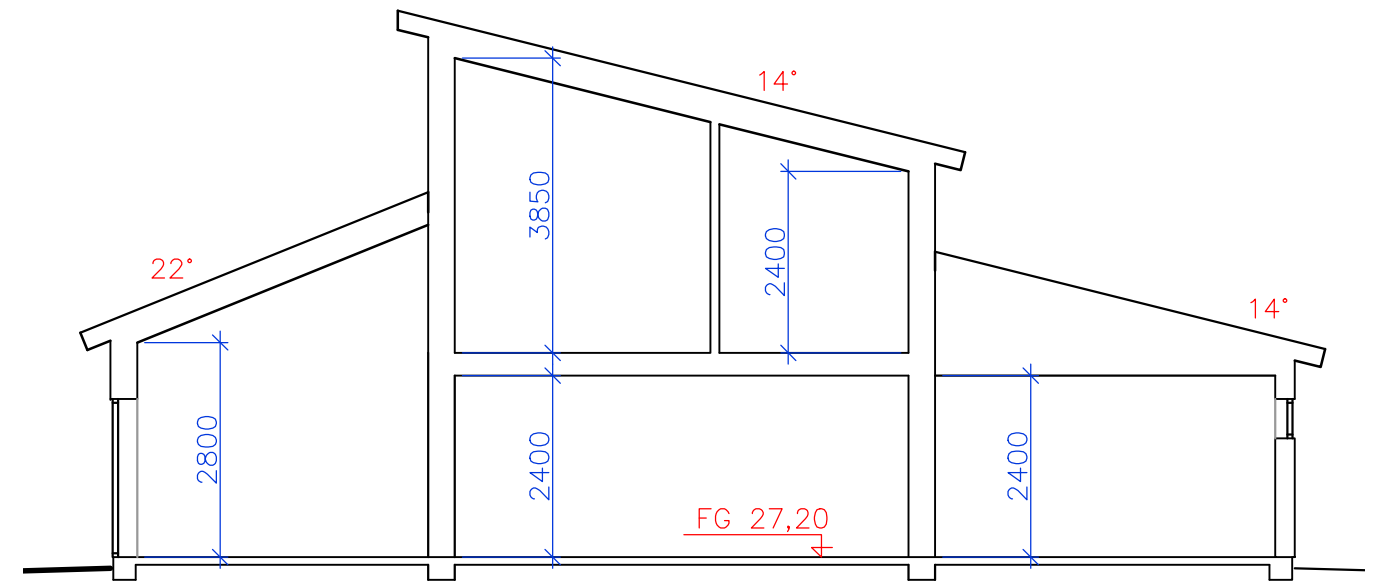

SEKTION

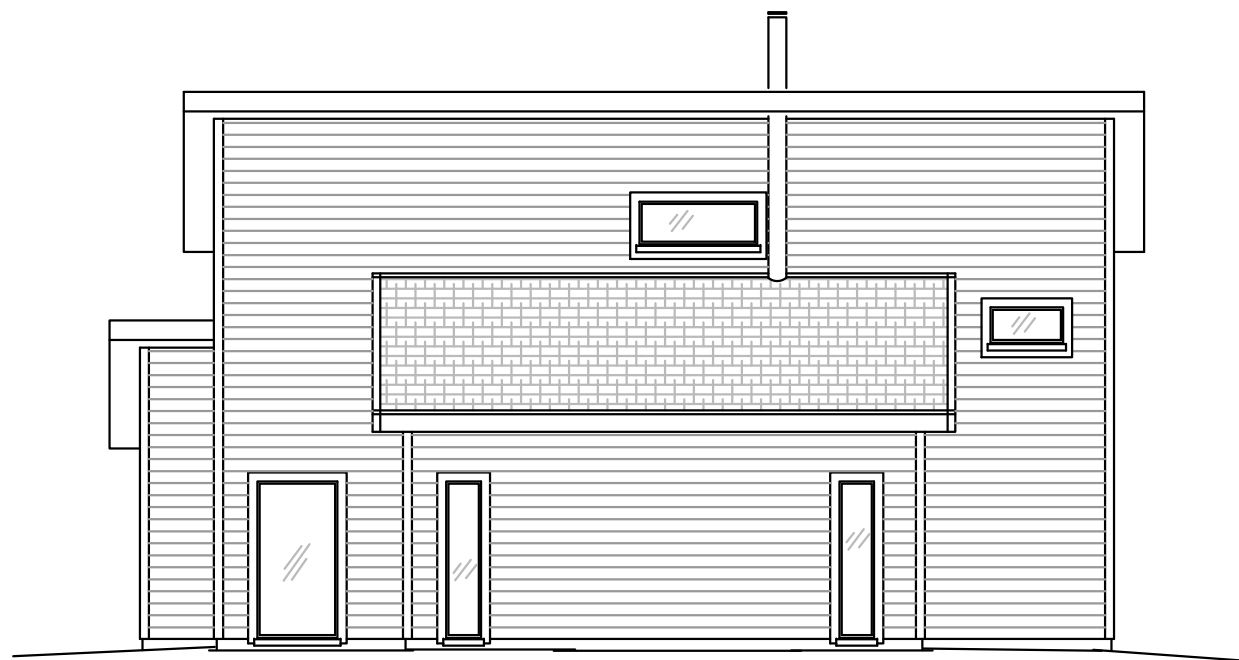


FASAD MOT VÄSTER



JANSSONS BYGG I BETTNA AB

SVALSTA byggkonsult AB
 Nyforpgatan 3, 611 38 NYKÖPING
 Tel. 0155-21 10 95
 www.svalstabyggkonsult.se

UPPDRAG NR	RITAD/KONSTR AV SÖREN	HANDLÄGGARE
DATUM 2015-05-20	ANSVARIG	
NYBYGGNAD AV BOSTADSHUS		
FASADER, SEKTION		
SKALA 1:100	NUMMER A04	BET

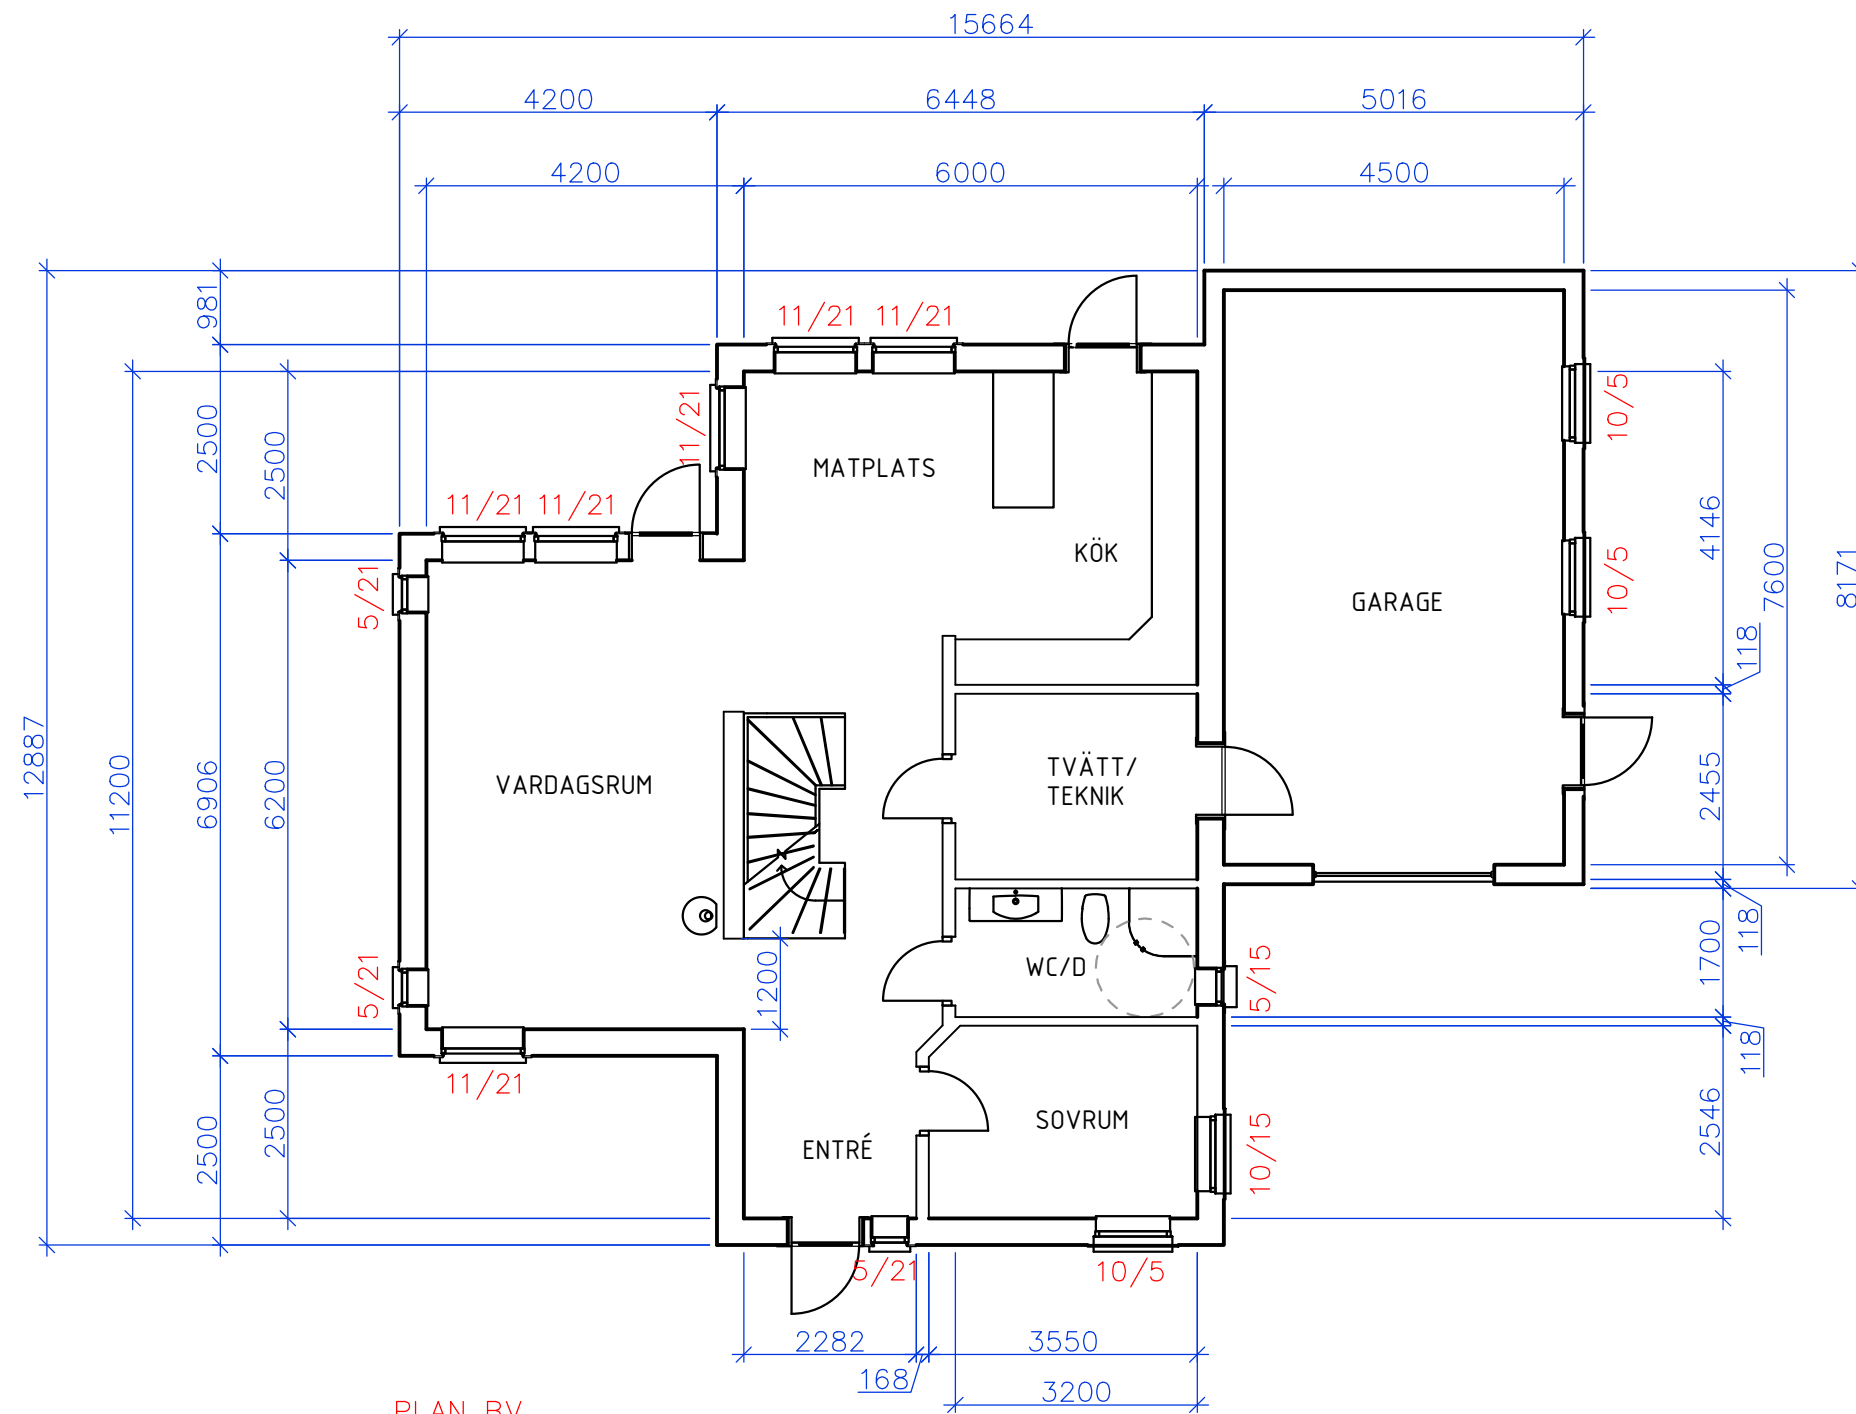


PLAN BV



JANSSONS BYGG I BETTNA AB

SVALSTA byggkonsult AB
 Nytorfgatan 3, 611 38 NYKÖPING
 Tel. 0155-21 10 95
 www.svalstabyggkonsult.se

UPPDRAG NR	RITAD/KONSTR AV SÖREN	HANDLÄGGARE
DATUM 2015-05-20	ANSVARIG	
NYBYGGNAD AV BOSTADSHUS		
PLAN BV		
SKALA 1:100	NUMMER A01	BET

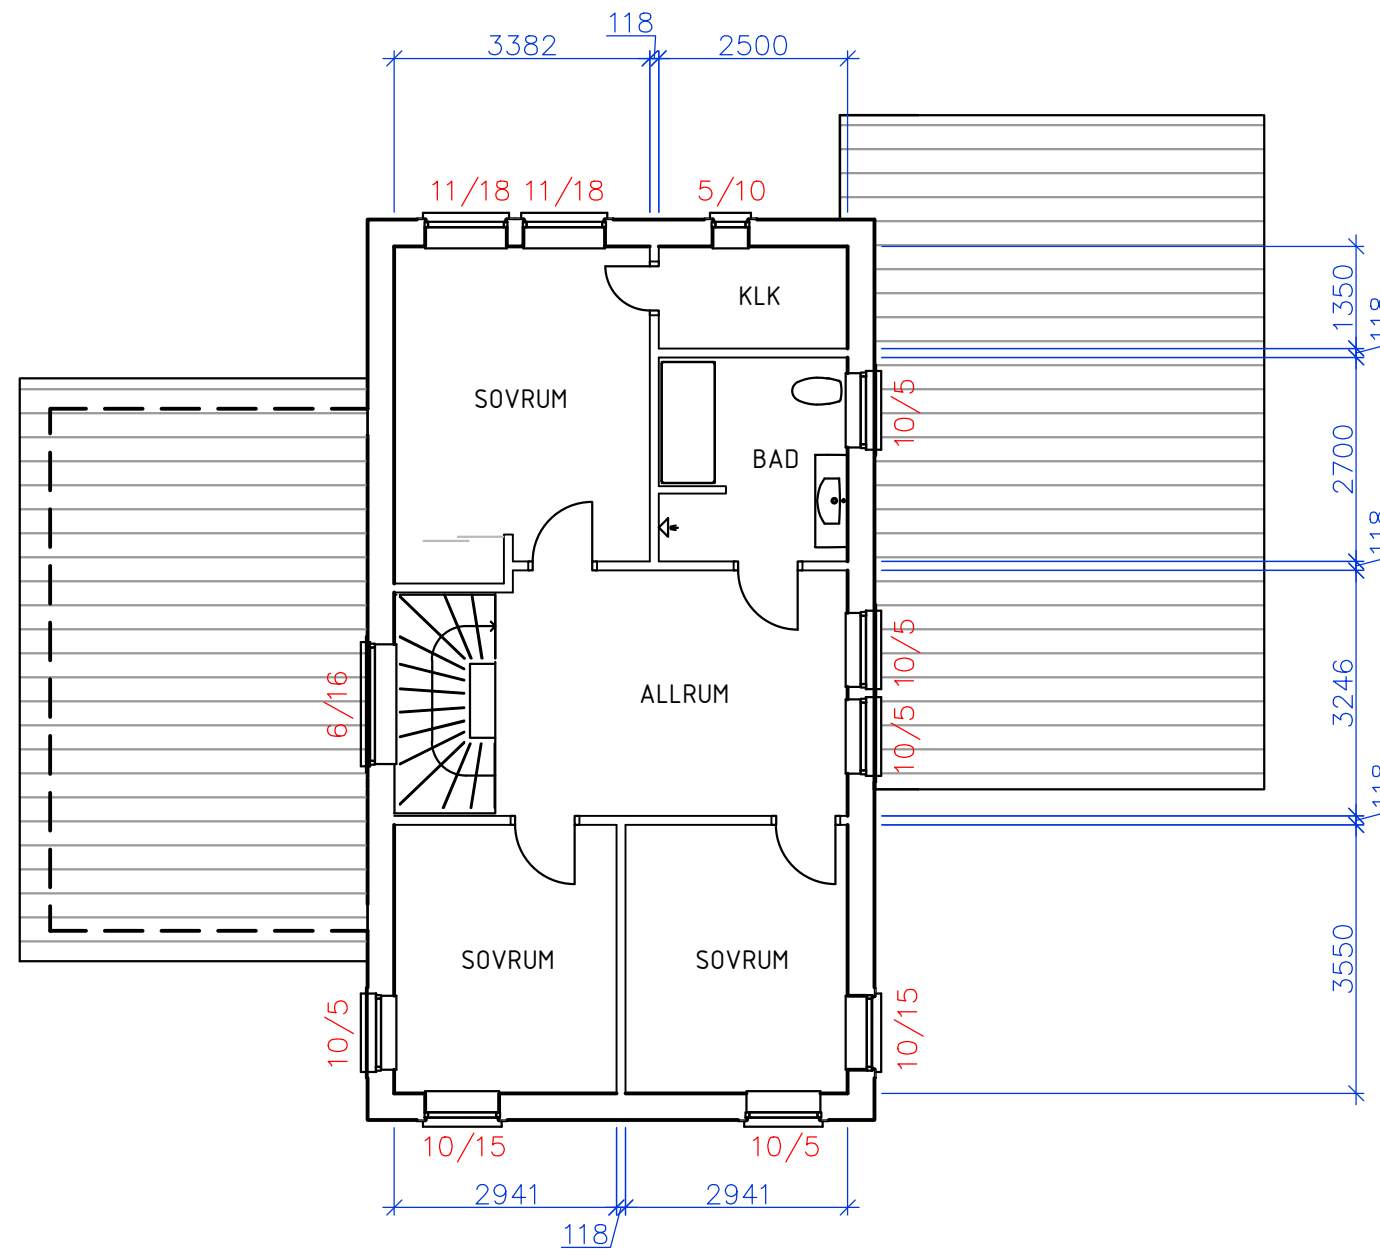


PLAN 1 TR



JANSSONS BYGG I BETTNA AB

SVALSTA byggkonsult AB
 Nytorfgatan 3, 611 38 NYKÖPING
 Tel. 0155-21 10 95
 www.svalstabyggkonsult.se

UPPDRAG NR	RITAD/KONSTR AV SÖREN	HANDLÄGGARE
DATUM 2015-05-20	ANSVARIG	
NYBYGGNAD AV BOSTADSHUS		
PLAN 1 TR		
SKALA 1:100	NUMMER A02	BET

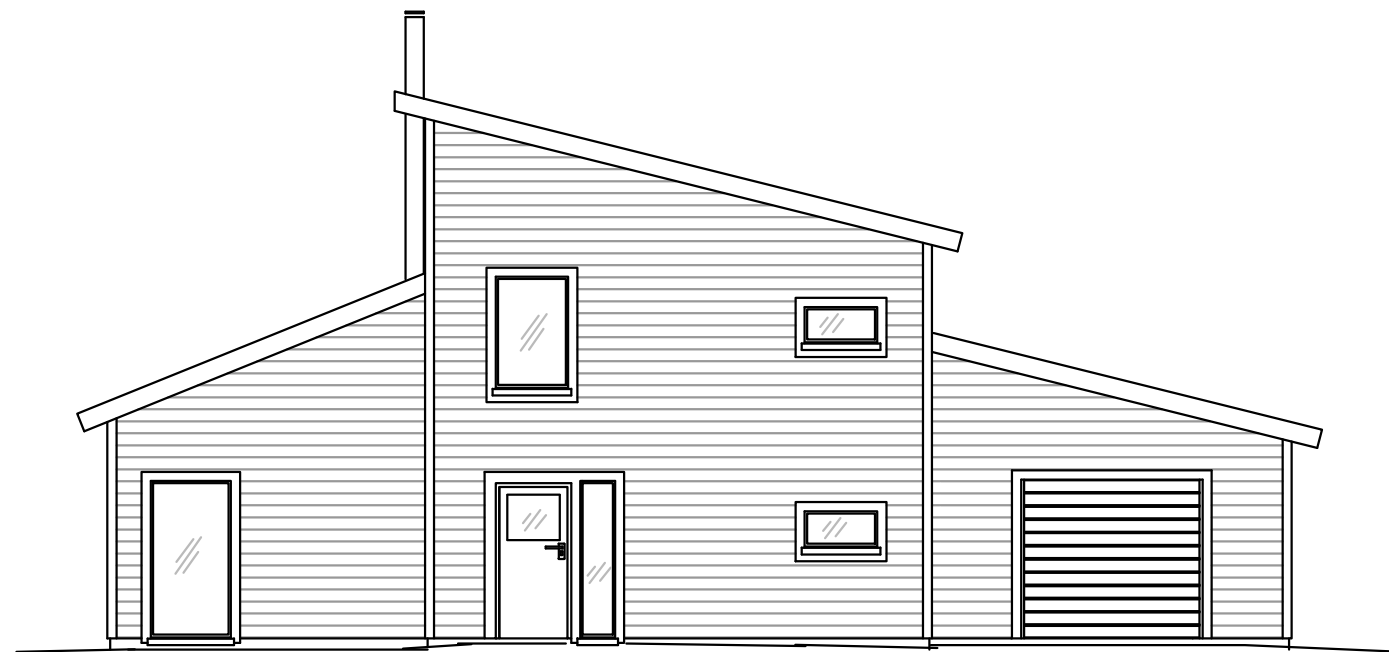

FASAD MOT SÖDER



FASAD MOT NORR



JANSSONS BYGG I BETTNA AB

SVALSTA byggkonsult AB
 Nytorfgatan 3, 611 38 NYKÖPING
 Tel. 0155-21 10 95
www.svalstabyggkonsult.se

UPPDRAG NR	RITAD/KONSTR AV SÖREN	HANDLÄGGARE
DATUM 2015-05-20	ANSVARIG	
NYBYGGNAD AV BOSTADSHUS		
FASADER		
SKALA 1:100	NUMMER A03	BET

JB

JANSSONS BYGG I BETTNA AB



JANSS

JANSSONS BYGG I BETTNA AB

JB



LOGOTYP - JANSSONS BYGG AB

3 feb 2009

Ritning: Jakob Fjellström

Ritning nr. 2

Denna ritning är Sign & Prints egendom och får inte utan vårt skriftliga tillstånd kopieras, vidarebefordras, mångfaldigas eller på annat sätt delgivas tredje person.