

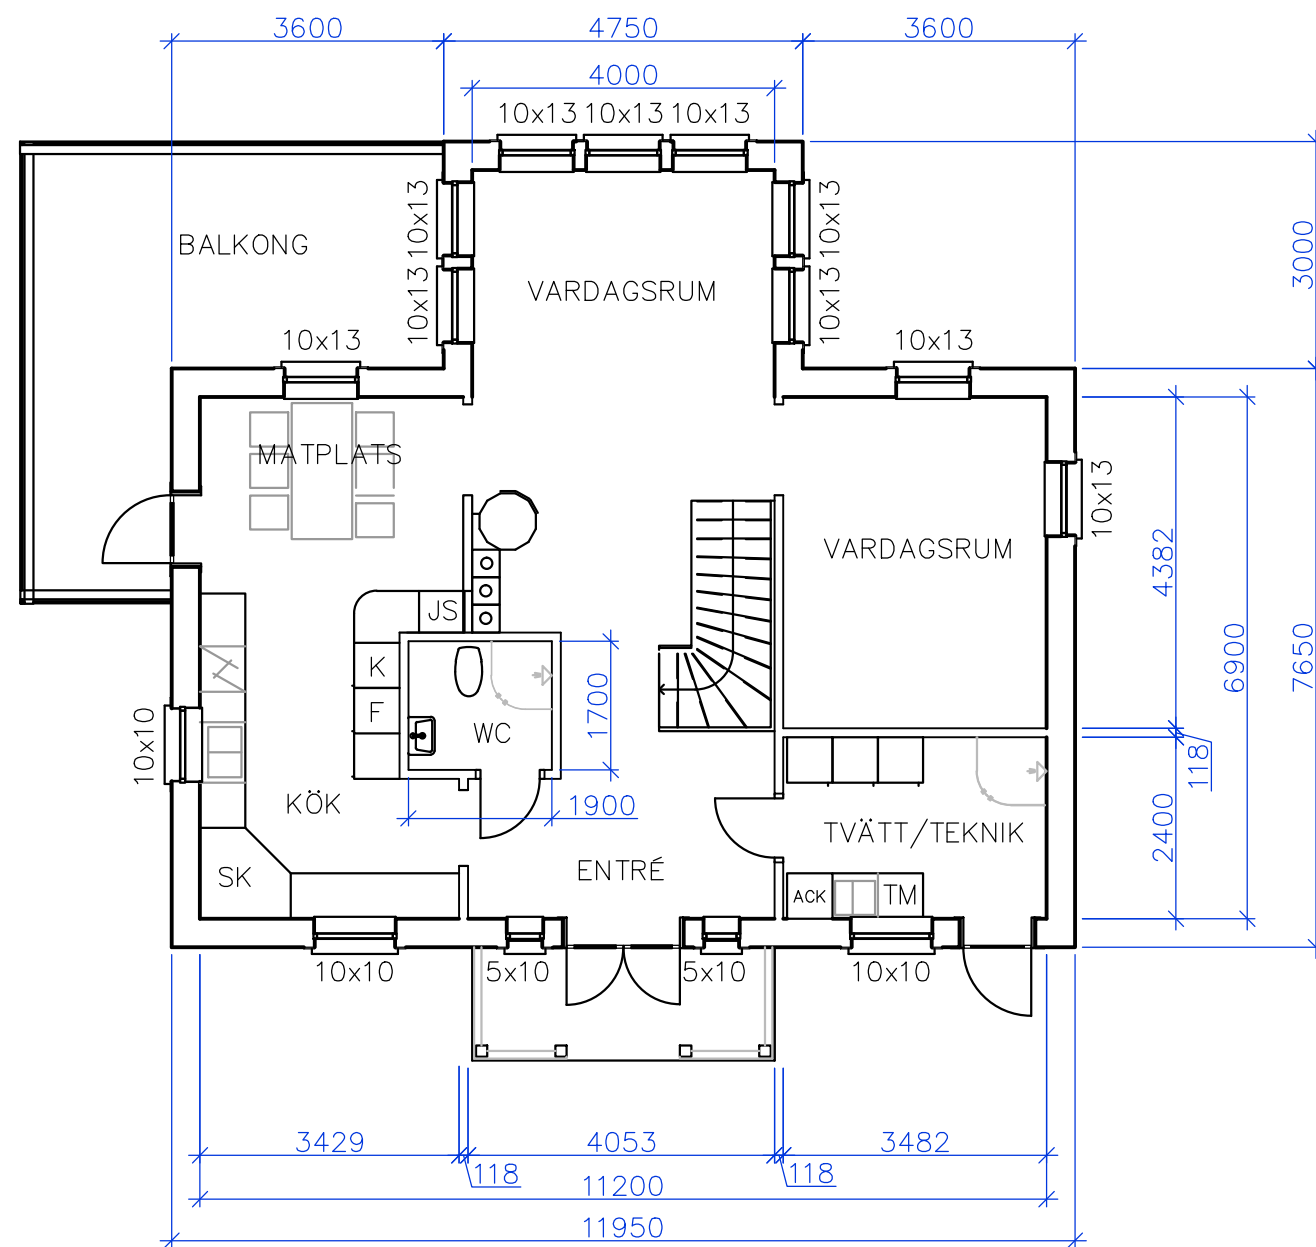


PLAN BV

BET	ANT	ÄNDRINGEN AVSER	DATUM	SIGN
 JANSSONS BYGG I BETTNA AB				
 SVALSTA byggkonsult AB Nytorfgatan 3, 611 38 NYKÖPING Tel. 0155-21 10 95 www.svalstabyggkonsult.se				
UPPDRAG NR	RITAD/KONSTR AV	HANDLÄGGARE		
DATUM	ANSVARIG			
2015-12-08	SÖREN			
NYBYGGNAD AV BOSTADSHUS PLAN, BOTTENVÄNING				
SKALA	NUMMER	BET		
1:100	A01			



PLAN 1 TR

BET	ANT	ÄNDRINGEN AVSER	DATUM	SIGN



JANSSONS BYGG I BETTNA AB



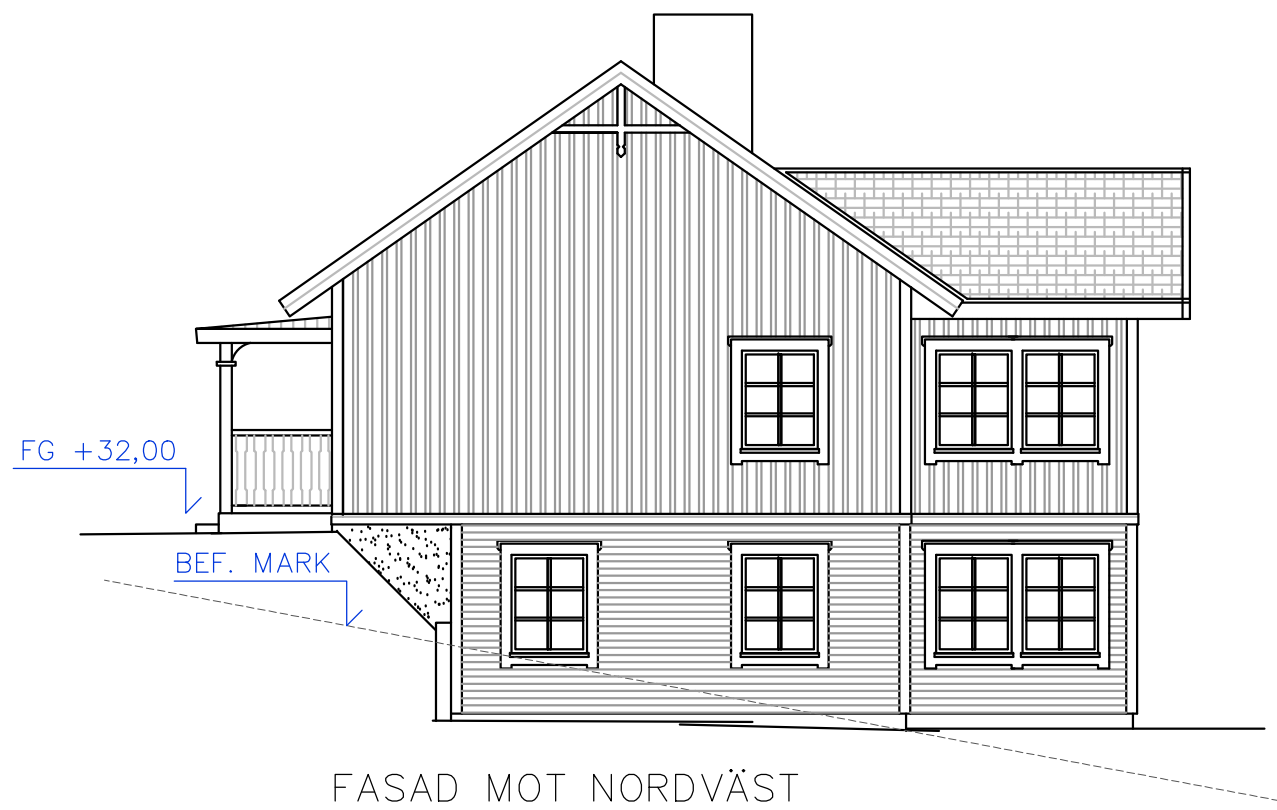
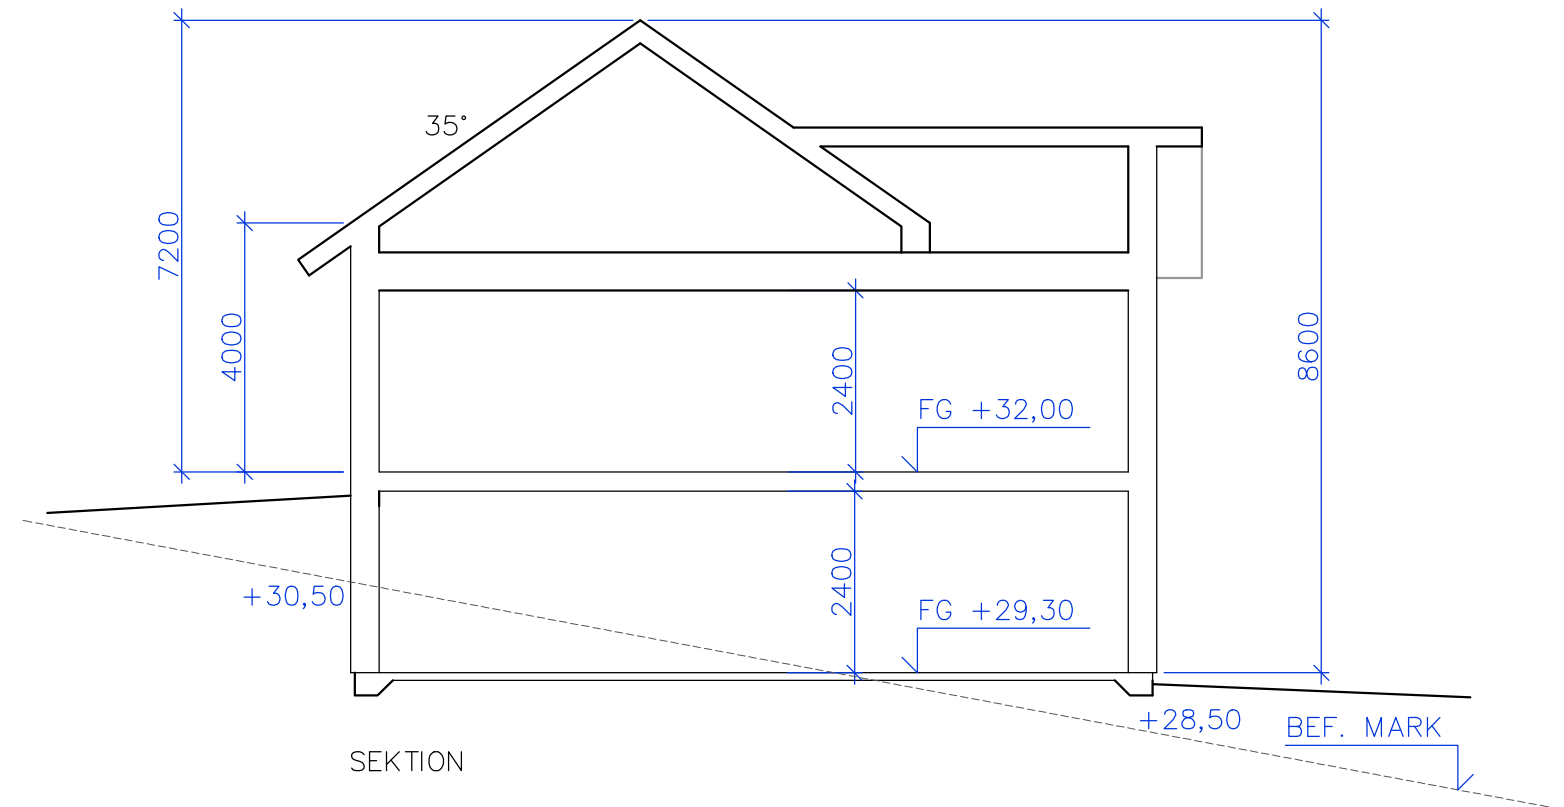
SVALSTA byggkonsult AB
 Nytorfgatan 3, 611 38 NYKÖPING
 Tel. 0155-21 10 95
 www.svalstabyggkonsult.se

UPPDRAG NR	RITAD/KONSTR AV	HANDLÄGGARE
	SÖREN	
DATUM	ANSVARIG	
2015-12-08		

NYBYGGNAD AV BOSTADSHUS

PLAN VÅNING 1 TR

SKALA	NUMMER	BET
1:100	A02	



A		FÖNSTER	151103	SLB
BET	ANT	ÄNDRINGEN AVSER	DATUM	SIGN



JANSSONS BYGG I BETTNA AB

SVALSTA byggkonsult AB
 Nytorpgatan 3, 611 38 NYKÖPING
 Tel. 0155-21 10 95
www.svalstabyggkonsult.se

UPPDRAG NR	RITAD/KONSTR AV	HANDLÄGGARE
	SÖREN	
DATUM	ANSVARIG	
2015-09-21		

NYBYGGNAD AV BOSTADSHUS

FASAD, SEKTION

SKALA	NUMMER	BET
1:100	A04	A



FASAD MOT SYDVÄST



FASAD MOT SYDOST



FASAD MOT NORDOST

A	FÖNSTER	151103	SLB
BET	ANT	ÄNDRINGEN AVSER	DATUM



JANSSONS BYGG I BETTNA AB

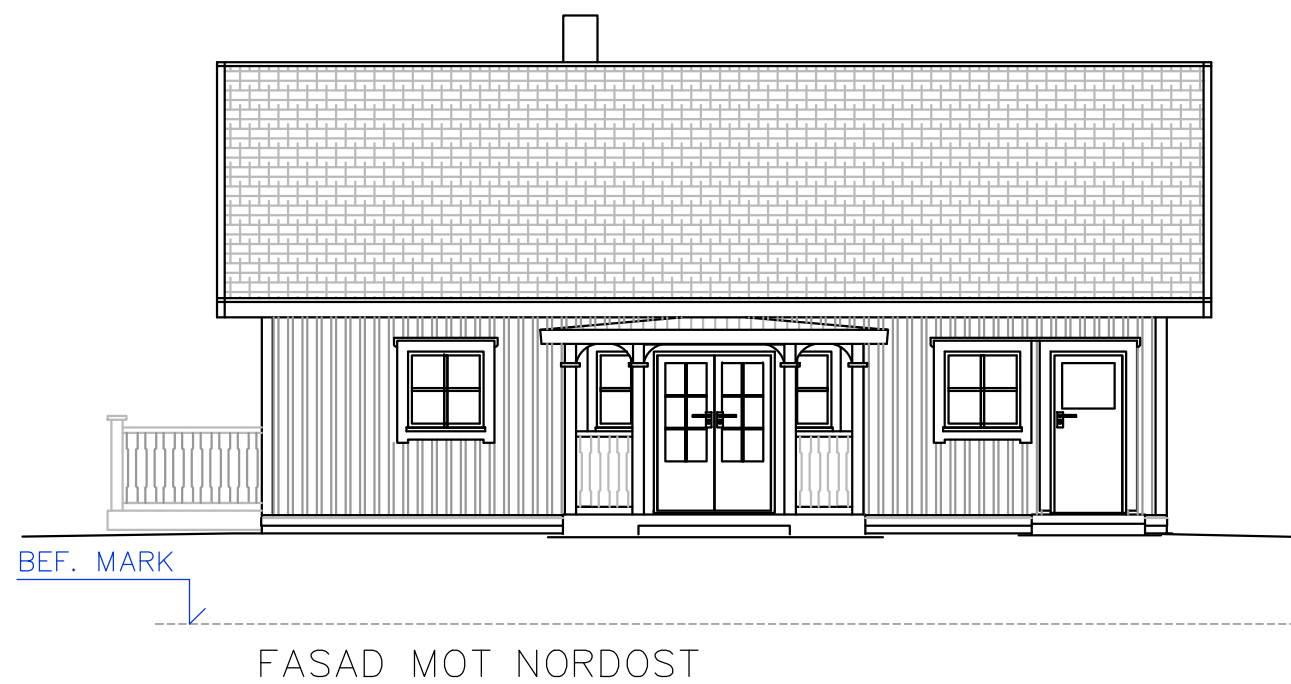
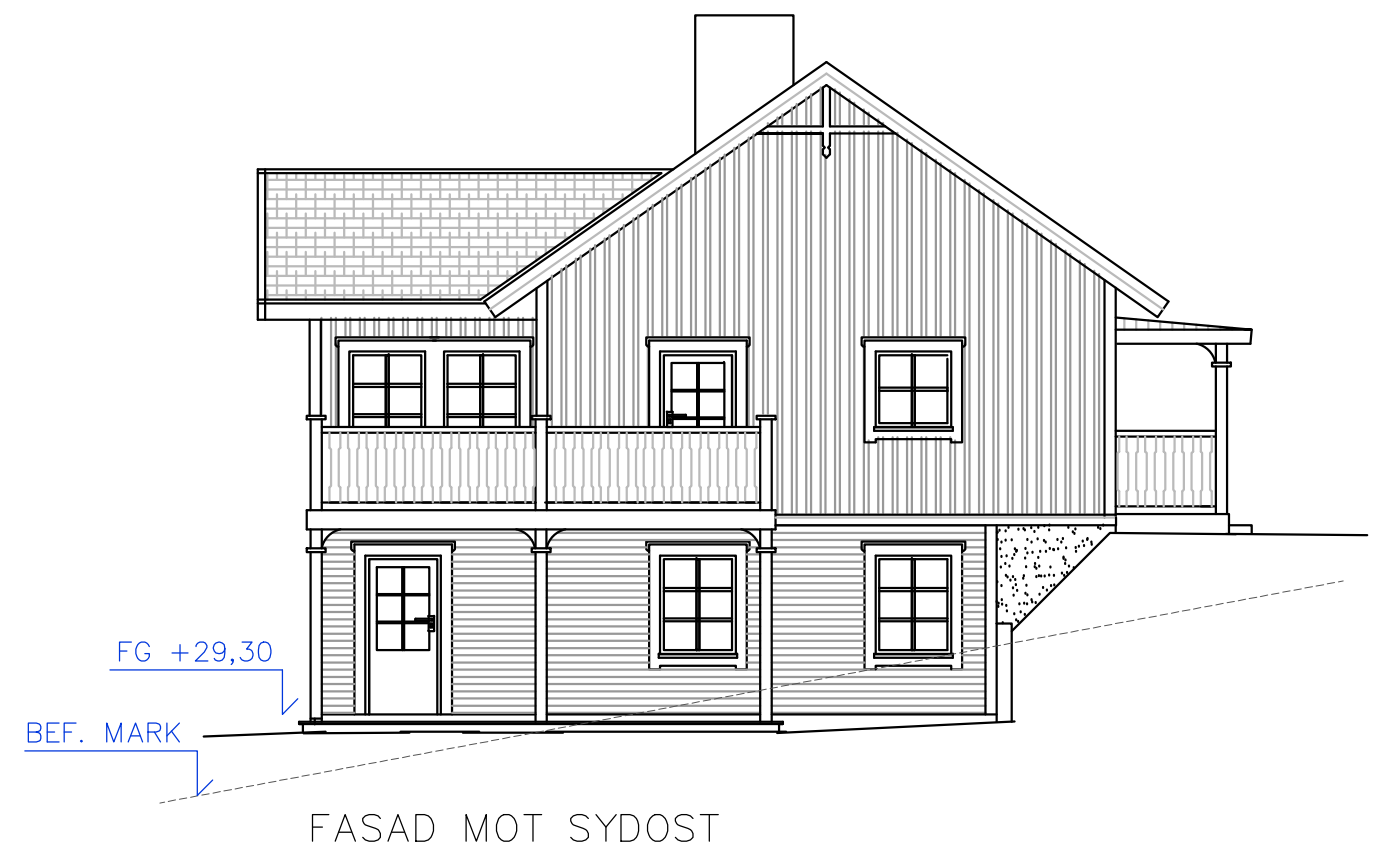
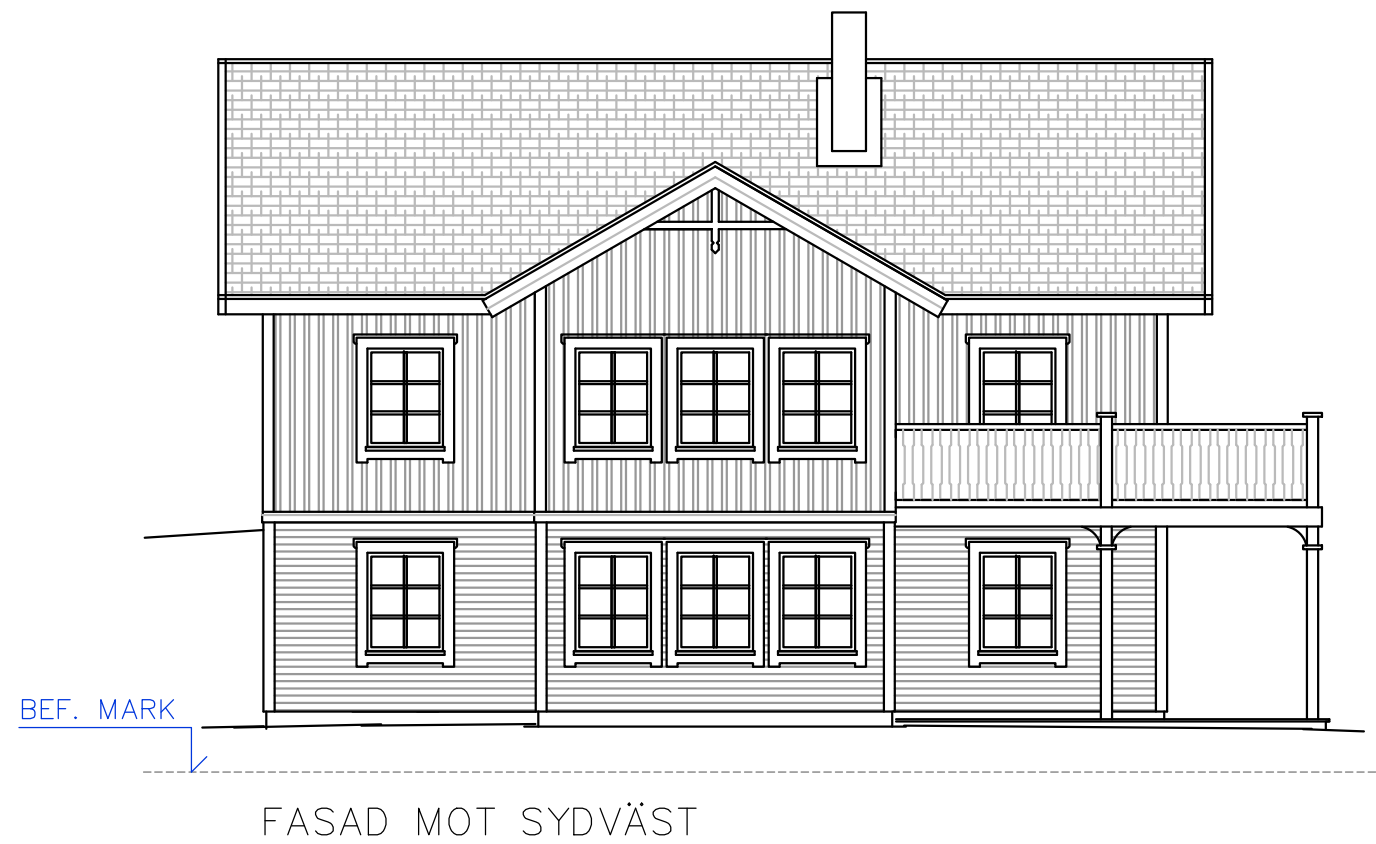
SVALSTA byggkonsult AB
 Nytorpgatan 3, 611 38 NYKÖPING
 Tel. 0155-21 10 95
 www.svalstabyggkonsult.se



UPPDRAG NR	RITAD/KONSTR AV	HANDLÄGGARE
	SÖREN	
DATUM	ANSVARIG	
2015-09-21		

NYBYGGNAD AV BOSTADSHUS

FASADER

SKALA	NUMMER	BET
1:100	A03	A



A		FÖNSTER	151102	SLB
BET	ANT	ÄNDRINGEN AVSER	DATUM	SIGN
 JANSSONS BYGG I BETTNA AB				
 SVALSTA byggkonsult AB Nytorpgatan 3, 611 38 NYKÖPING Tel. 0155-21 10 95 www.svalstabyggkonsult.se				
UPPDRAG NR		RITAD/KONSTR AV	HANDLÄGGARE	
		SÖREN		
DATUM		ANSVARIG		
2015-09-21				
NYBYGGNAD AV BOSTADSHUS FASADER				
SKALA		NUMMER	BET	
1:100		A03	A	